


PRZEKRÓJ A-A

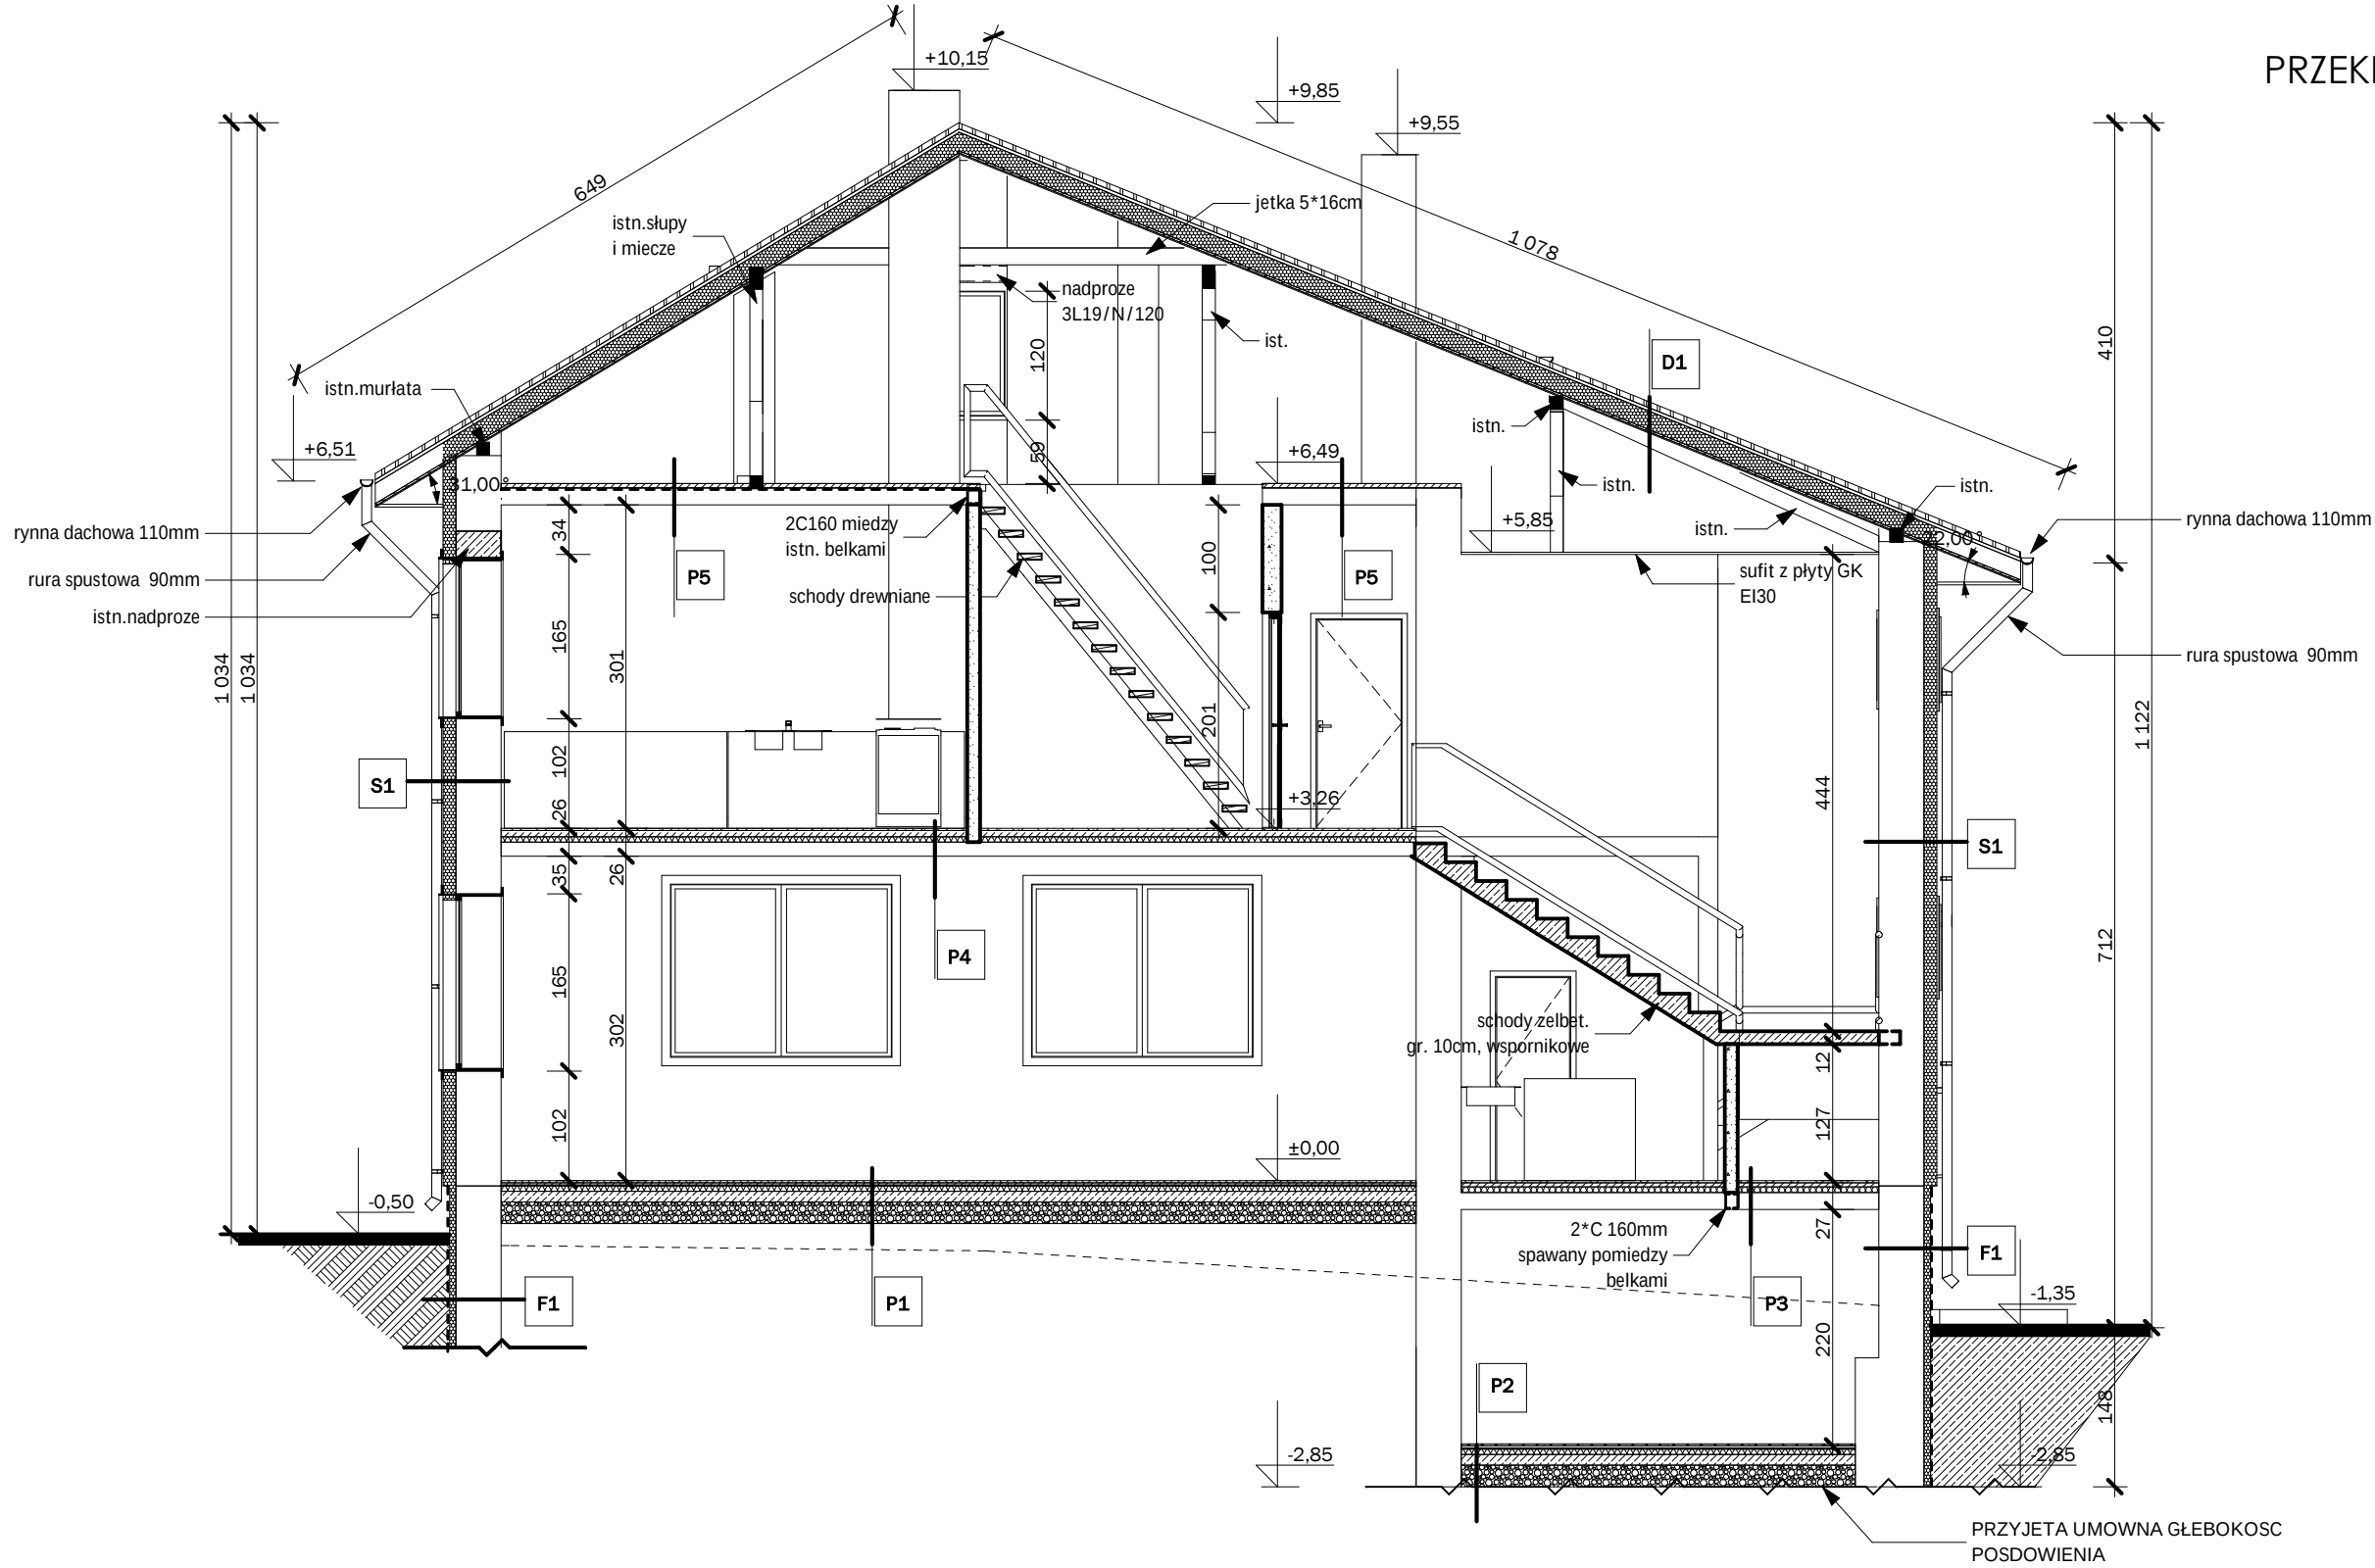

- F1** ściana fundamentowa z cokołem
- istn. ściana fundamentowa
 - izolacja p/wilgociowa Dysperbit x2
 - zaprawa klejowa z poliestrową siatką zbrojącą
 - zaprawa tynkarska Marmolit

- P1** podłoga na gruncie
- podłoga - terrakota na zaprawie klejowej
 - gładź cementowa zbrojona p/skurczowo
 - folia izolacyjna
 - styropian twardy typ PODŁOGA
 - chudy beton gr. 10cm
 - piasek zagęszczony warstwami gr. 20cm

- P2** podłoga na gruncie w piwnicy
- wylewka betonowa zatarta na ostro
 - gładź cementowa zbrojona p/skurczowo
 - folia izolacyjna
 - styropian twardy typ PODŁOGA gr. 4cm
 - chudy beton gr. 10cm
 - piasek zagęszczony warstwami gr. 15cm

- P3** strop nad piwnicą
- podłoga - terrakota
 - gładź cementowa zbrojona p/skurczowo gr. 5cm
 - folia izolacyjna
 - styropian twardy typ PODŁOGA gr. 4cm
 - istn. strop na belkach stalowych

- P4** strop nad parterem
- podłoga - terrakota, panele PVC
 - gładź cementowa zbrojona p/skurczowo gr. 5cm
 - folia izolacyjna
 - styropian twardy typ PODŁOGA gr. 4cm
 - istn. strop na belkach stalowych
 - tynk wewnętrzny

- P5** strop nad piętnem
- gładź cementowa zbrojona p/skurczowo gr. 5cm
 - folia izolacyjna
 - istn. strop na belkach stalowych
 - tynk wewnętrzny

- S1** ściana zewnętrzna
- tynk mineralny na siatce z włókna szklanego
 - styropian gr. 12cm , typ FASADA
 - istn. ściana zewn. z cegły
 - tynk wewnętrzny

- D1** dach
- blachodachówka modułowa
 - kontrłaty 3,0*4
 - łaty 4*5
 - folia paroprzepuszczalna
 - wełna mineralna 16cm + 8cm
 - folia paroizolacyjna

OBJEKT: PRZEBUDOWA I ZMIANA SPOSOBU UZYTEKOWANIA ISTN. BUDYNKU ŚWIETLICY NA BUDYNEK USŁUGOWO - MIESZKALNY ZE ŚWIETLICA WIEJSKA WRAZ Z WEWN.INST. WOD.-KAN. EN. ELEKTR.,WENTYLACJI		SKALA: 1:50
TYTUŁ RYSUNKU: PRZEKRÓJ A-A		BRANZA: ARCH.
ADRES BUDOWY: KOLONIA INWALIDZKA, dz. ewid. nr 152/2 ,91/2, 90, 88		
INWESTOR: GMINA KUNÓW 27 - 415 KUNÓW , ul. Warszawska 45b		
PROJEKTANT OBJEKTU: ARCHITEKTURA , KONSTRUKCJA PROJEKTANT: arch. ANNA MACIANTOWICZ inż. JOANNA TURBAKIEWICZ ARCHITEKTURA , SPRAWDZIŁ: arch. ZBIGNIEW DOKTÓR		NR UPRAWNIEN KL175/92 ----- 227/KL/72
OPRACOWANIE - DATA: Ostrowiec Świętokrzyski lipiec 2016r.		RYS. NR: A 10