


RZUT DACHU

POWIERZCHNIA DACHU DO PRZEKRYCIA
310,0m²

rynny i rury spustowe stalowe systemowe
montowane wg wskazań producenta

wyłaz połaciowy "Fakro" i obróbki blacharskie systemowe, montaż wg wskazań producenta.

ławy kominiarskie do pokryć z blachodachówki

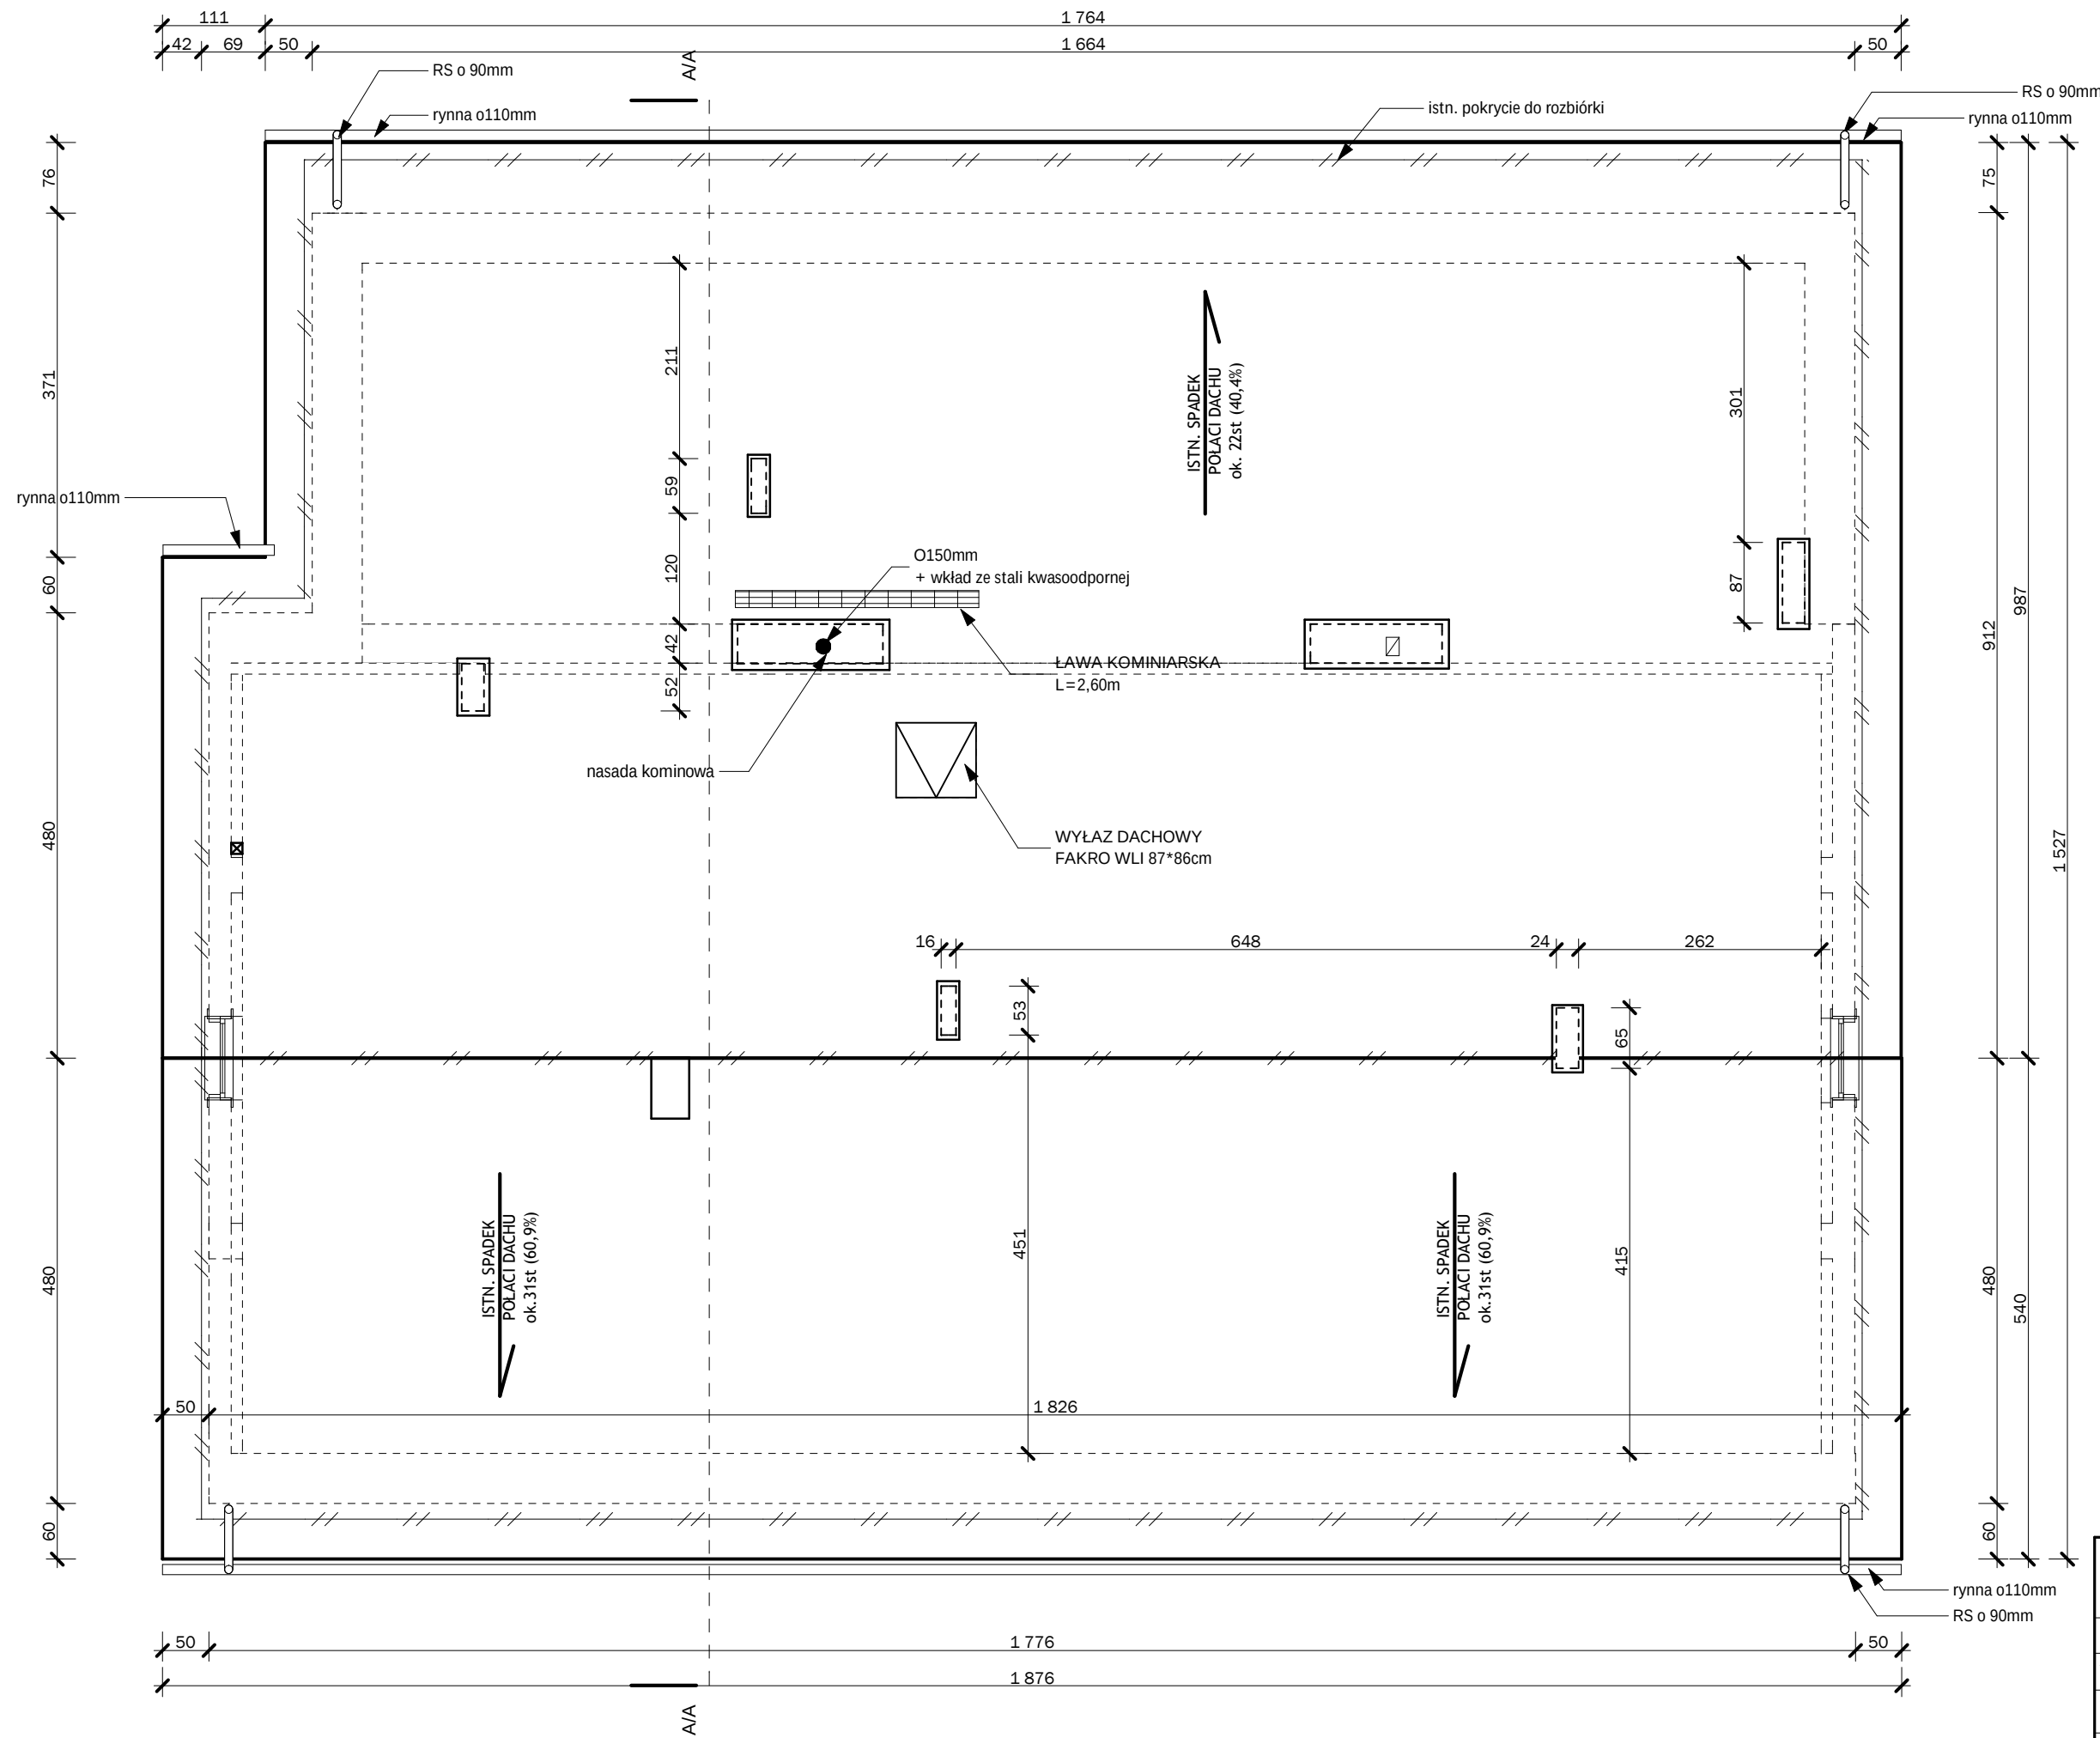

OBIĘKTY: PRZEBUDOWA I ZMIANA SPOSOBU UŻYTKOWANIA ISTN. BUDYNKU ŚWIETLICY NA BUDYNEK USŁUGOWY - MIESZKALNY ZE ŚWIETLICA WIĘKSZA WRAZ Z WEWN. INST. WOD.-KAN. EN. ELEKTR., WENTYLACJI		SKALA : 1:50
TYTUŁ RYSUNKU : RZUT POŁĄCZI DACHU		BRANŻA : ARCH.
ADRES BUDOWY : KOLONIA INWALIDZKA, dz. ewid. nr 152/2, 91/2, 90, 88		
INWESTOR : GMINA KUNÓW 27 - 415 KUNÓW , ul. Warszawska 45b		
PROJEKTANT OBIĘKTU : ARCHITEKTURA , KONSTRUKCJA PROJEKTANT: arch. ANNA MACIĄTOWICZ inż. JOANNA TURBAKIEWICZ ARCHITEKTURA , SPRAWDZIŁ: arch. ZBIGNIEW DOKTÓR	NR UPRAWNIEN KL175/92 ----- 227/KL/72	PODPIS :
OPRACOWANIE - DATA : Ostrowiec Świętokrzyski lipiec 2016r.		RYS. NR : A 9