


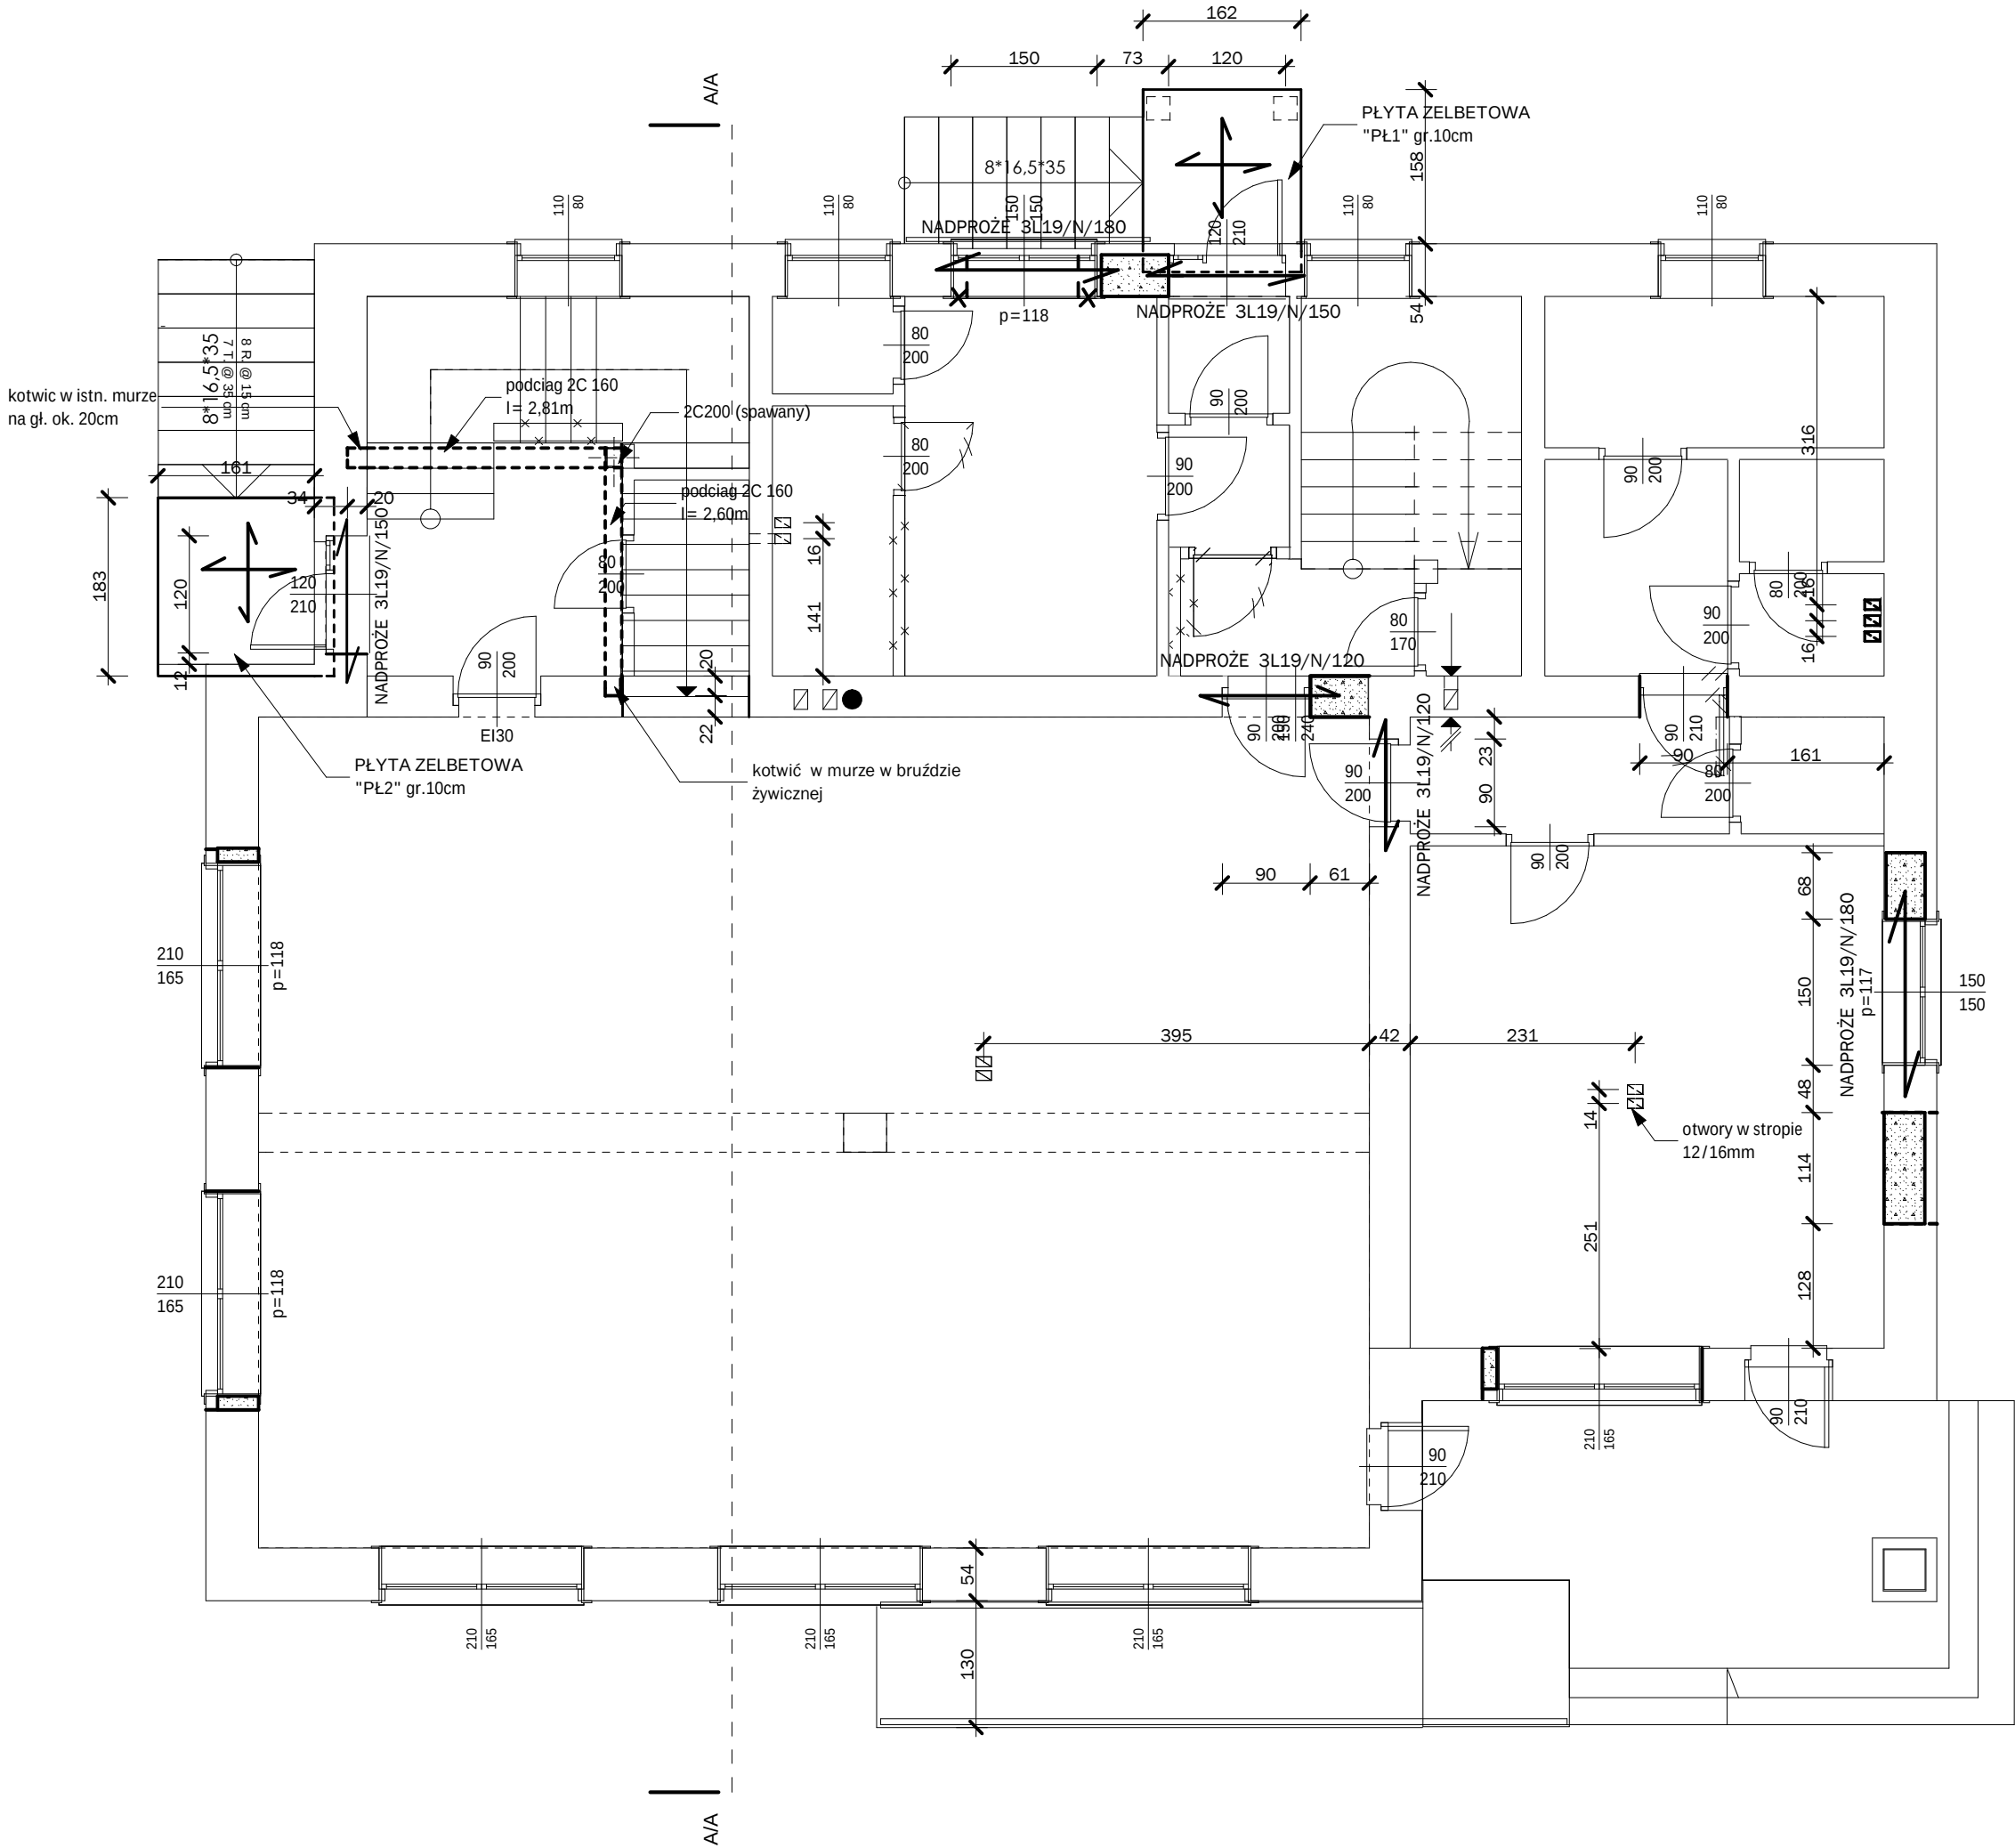

RZUT PARTERU - ELEMENTY KONSTRUKCYJNE I UZUPEŁNIENIA

OZNACZENIA :



zamurowania ścian - pustak bazobetonowy na zaprawie cem.-wapiennej

NADPROŻA :

- 3L/19/N 1,20m , szt. 3
- 3L/19/N 1,50m , szt. 1
- 3L/19/N 1,80m , szt. 2


PODCIĄGI - CEOWNIK STALOWY

- 2C160mm , l= 2,60, 2,81m
- spawane
- stal St3S
- malowane atykorozyjnie i nawierzchniowo

PŁYTA ŻELBETOWA SCHODOWA :

- 'PŁ1" - 1,58 * 1,62m , gr. 10cm zbrojona o10 co 20cm
- 'PŁ2" - 1,60 * 1,83m , gr. 10cm zbrojona o10 co 20cm

SCHEMAT KLATKI SCHODOWEJ

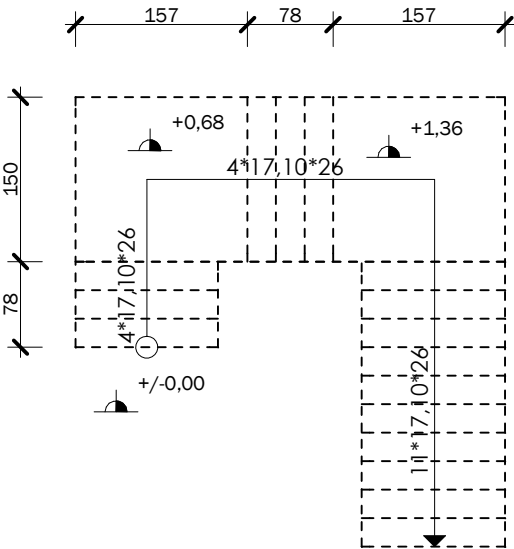

OBJEKT: PRZEBUDOWA I ZMIANA SPOSOBU UZYTEKOWANIA ISTN. BUDYNKU ŚWIETLICY NA BUDYNEK USŁUGOWO - MIESZKALNY ZE ŚWIETLICA WIEJSKA WRAZ Z WEWN. INST. WOD.-KAN. EN. ELEKTR., WENTYLACJI		SKALA : 1:50
TYTUŁ RYSUNKU : RZUT EL. KONSTRUKCJI PARTERU		BRANŻA : KONSTR
ADRES BUDOWY : KOLONIA INWALIDZKA, dz. ewid. nr 152/2 ,91/2, 90, 88		
INWESTOR : GMINA KUNÓW 27 - 415 KUNÓW , ul. Warszawska 45b		
PROJEKTANT OBJEKTU : ARCHITEKTURA , KONSTRUKCJA PROJEKTANT: arch. ANNA MACIANTOWICZ inż. JOANNA TURBAKIEWICZ KONSTRUKCJA , SPRAWDZIŁ: inż. PIOTR WOJTAN	NR UPRAWNIEN KL175/92 SWK/POOK/0037/12	PODPIS :
OPRACOWANIE - DATA : Ostrowiec Świętokrzyski lipiec 2016r.		RYS. NR : K 2