


RZUT STROPU NAD PARTEREM - ELEMENTY KONSTRUKCYJNE I UZUPEŁNIENIA


OZNACZENIA :

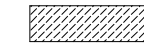

zamurowania ścian - pustak bazobetonowy
na zaprawie cem.-wapiennej



"PODUSZKA BETONOWA , na każdej belce stalowej , szer. 0,3m , beton C20/25

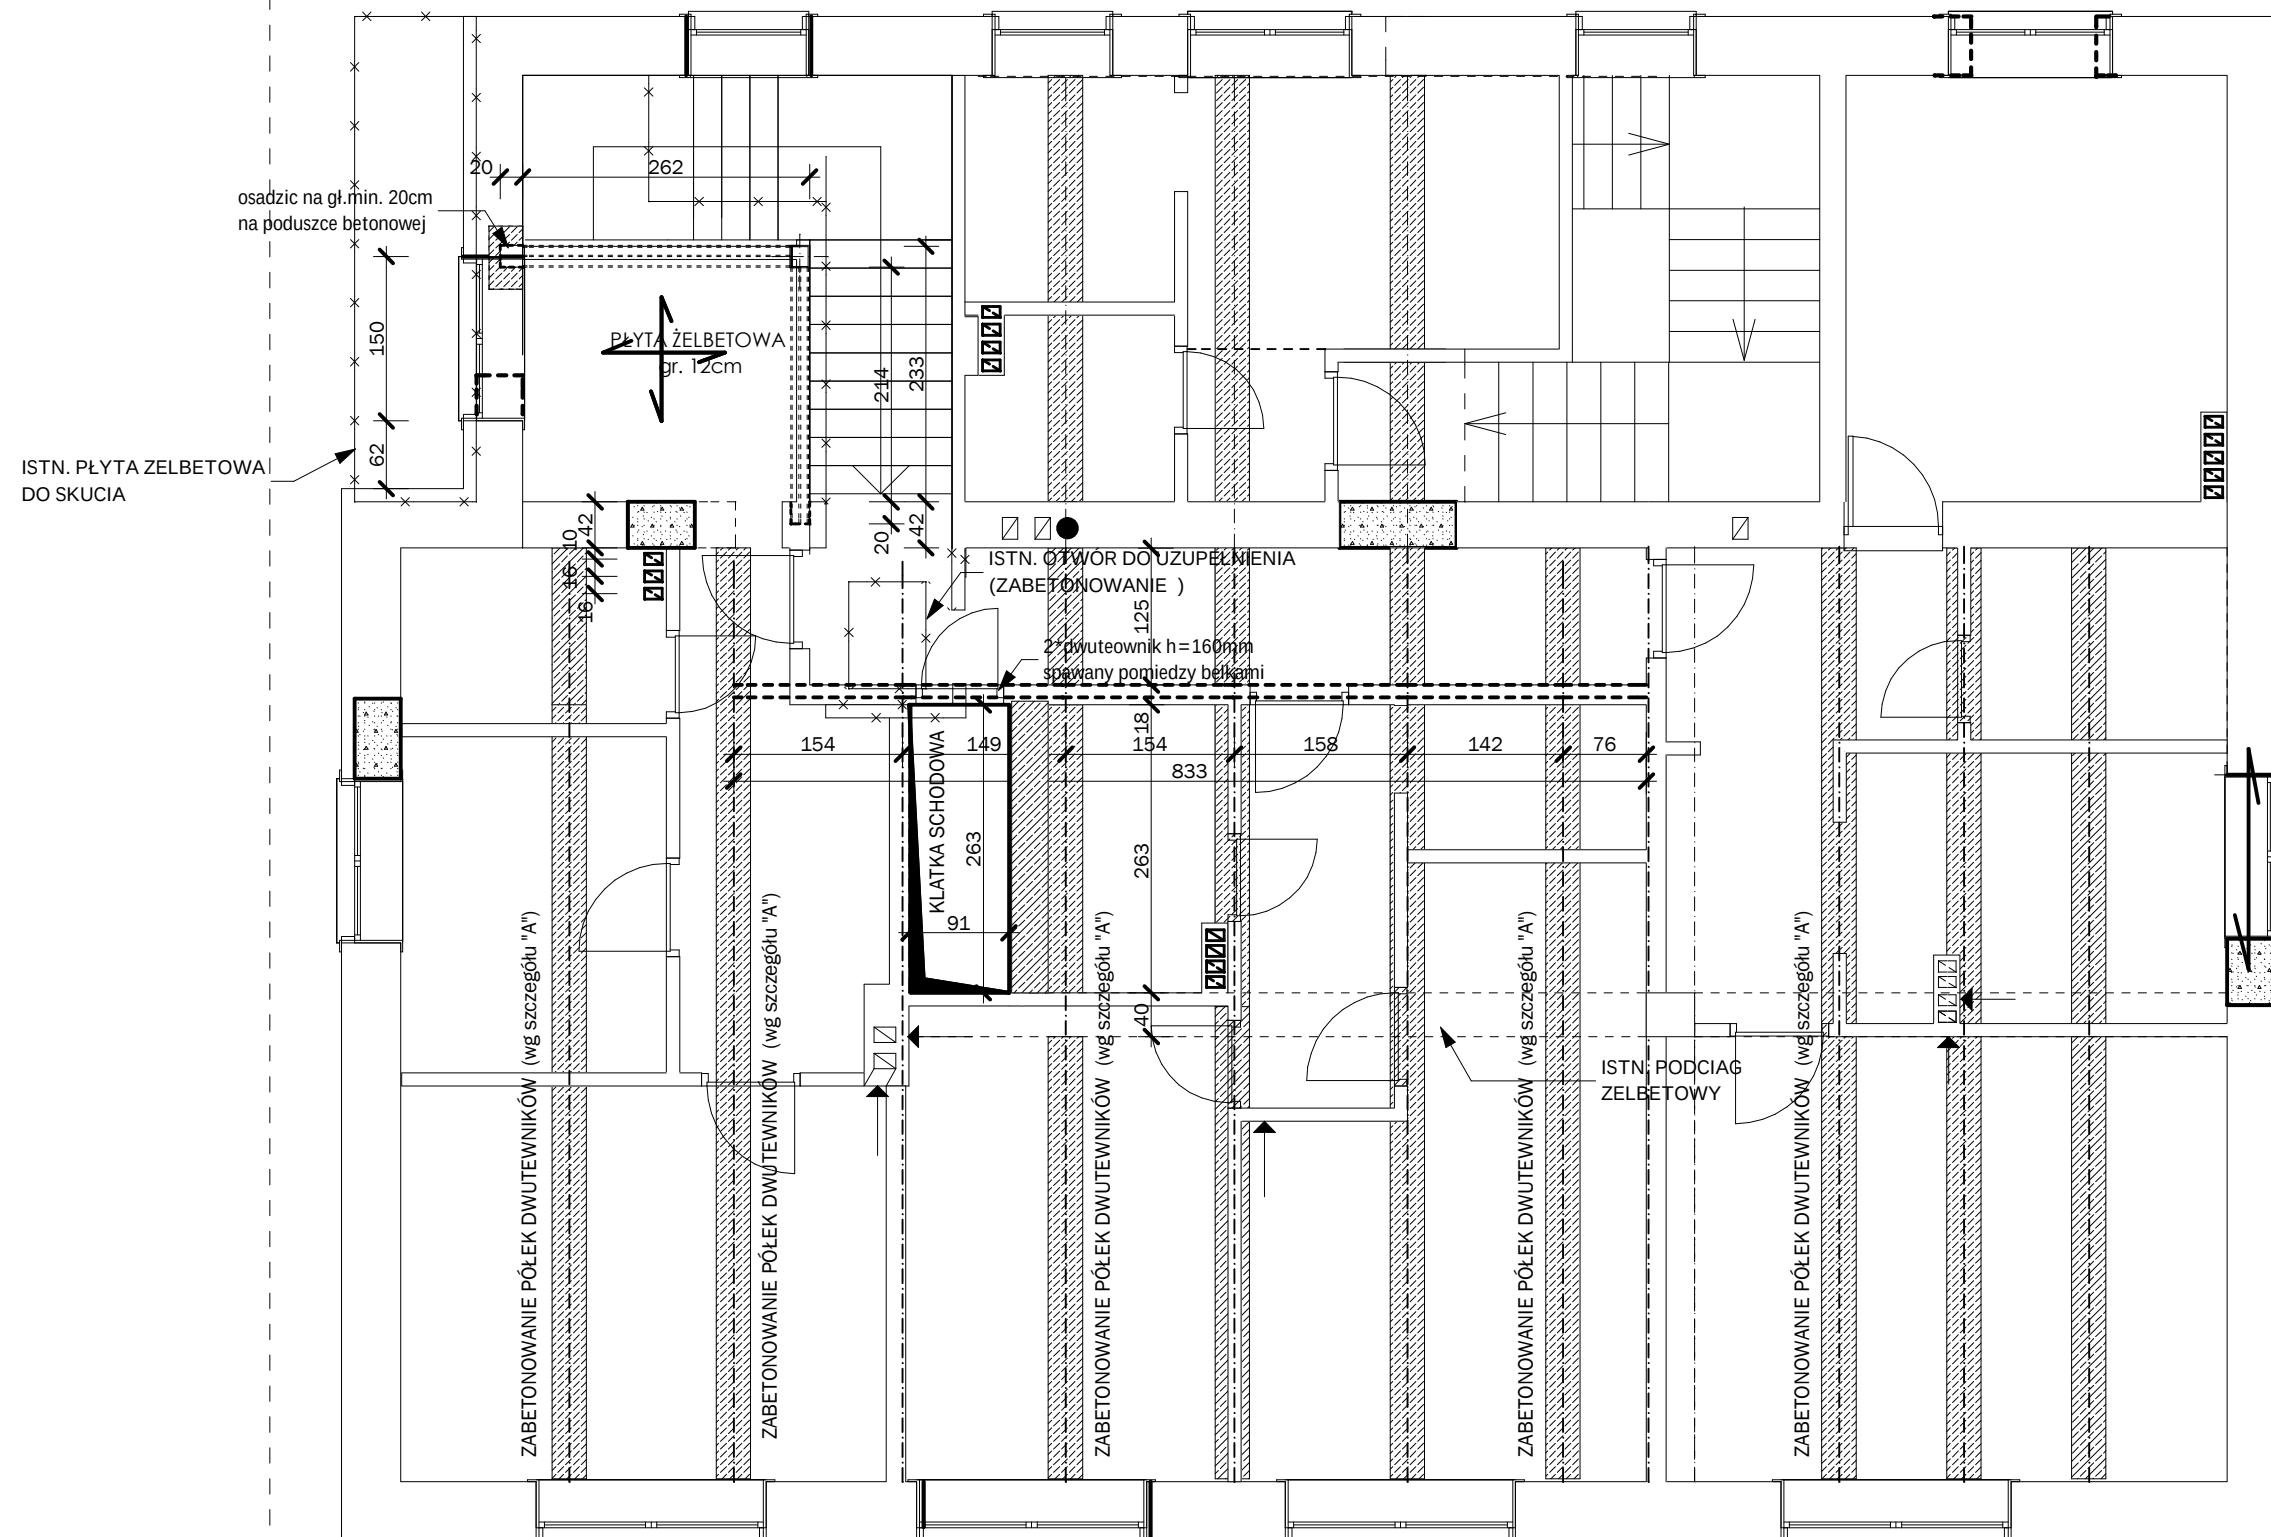

Age group	Number of people
10-19	120
20-29	150
30-39	120
40-49	100
50-59	80
60-69	60
70-79	40
80-89	20
90-99	10

OBJEKT: PRZEBUDOWA I ZMIANA SPOSOBU UŻYTKOWANIA ISTN. BUDYNKU ŚWIETLICY NA BUDYNEK USŁUGOWO - MIESZKAŁNY ZE ŚWIETLICA WIEJSKA WRAZ Z WEWN. INST. WOD. -KAN. EN. ELEKTR., WENTYLACJI.		SKALA: 1:50
TYTUŁ RYSUNKU: RZUT PIĘTRA - EL. KONSTR.STROPY		BRANŻA: KONSTR
ADRES BUDOWY: KOLONIA INWAŁIDZKA, dz. ewid. nr 152/2, 91/2, 90, 88		
INWESTOR: GMINA KUNÓW 27 - 415 KUNÓW , ul. Warszawska 45b		
PROJEKTANT OBJEKTU: ARCHITEKTURA , KONSTRUKCJA PROJEKTANT: arch. ANNA MACIĄNTOWICZ inż. JOANNA TURBAKIEWICZ KONSTRUKCJA , SPRAWDZIŁ: inż. PIOTR WOJTAN	NR UPRAWNIEN KL175/92 ----- SWK/POOK/0037/12	PODPIS:
OPRACOWANIE - DATA:		RYŚ. NR:
Ostrowiec Świętokrzyski lipiec 2016r.		K 4