


RZUT KONSTRUKCJI DACHU

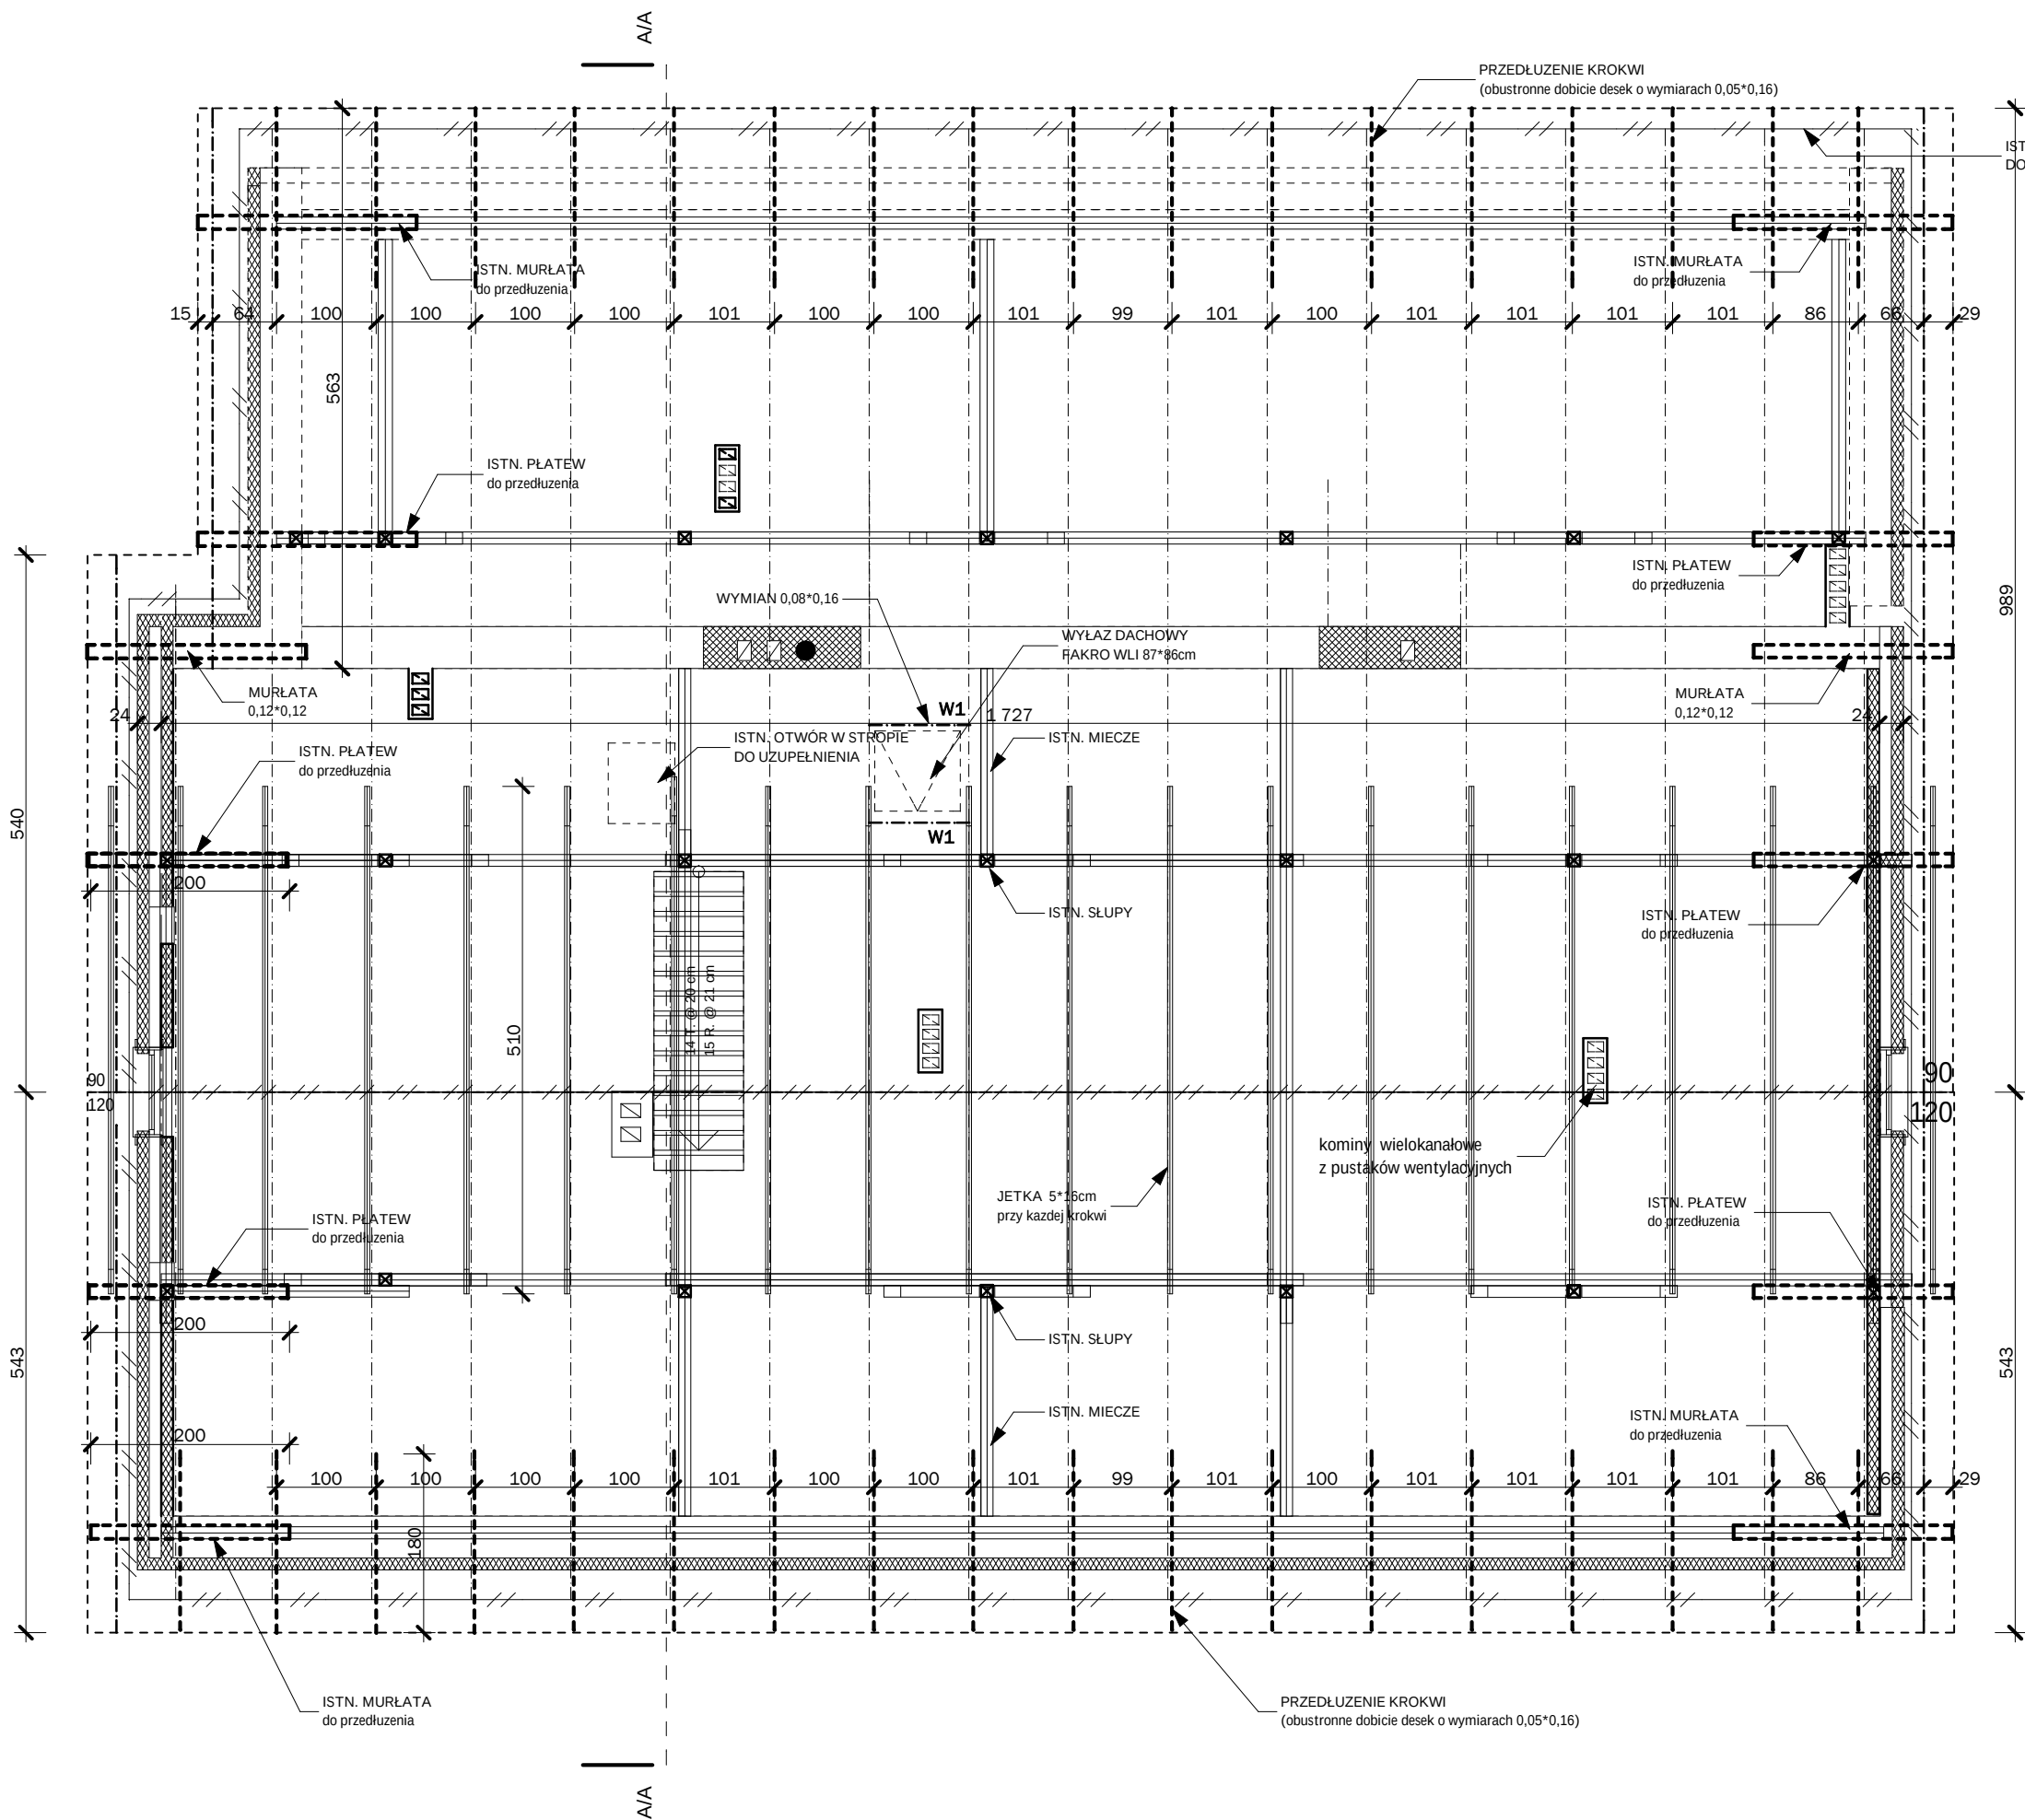

PRZEDŁUŻENIE ELEMENTÓW KONSTRUKCJI DACHU

- DLA MURŁAT - 0,12*0,12m , szt. 6 l=2,0m
- DLA PŁATWI - 0,12*0,14m , szt. 6 , l=2,0m
- DLA KROKWI - 2*0,05*0,06 , szt. 35
- JĘTKI - 0,05*0,16 L=5,10m , szt. 20

WSZYSTKIE ELEMENTY Z DRZEWA SOSNOWEGO

ELEMENTY KONSTRUKCYJNE DACHU Z DRZEWA KLASY C27

ŁACENIA I DESKOWANIE Z DRZEWA KLASY C21

PRZEKROJE:

- krokwie - 8*16
- wymiany - 8*16

ZESTAWIENIE MATERIAŁÓW ZGODNIE Z TABELĄ

OBIEKT: PRZEBUDOWA I ZMIANA SPOSOBU UŻYTKOWANIA ISTN. BUDYNKU ŚWIETLICY NA BUDYNEK USŁUGOWO - MIESZKALNY ZE ŚWIETLICA WIEJSKA WRAZ Z WEWN. INST. WOD.-KAN. EN. ELEKTR., WENTYLACJI		SKALA : 1:50
TYTUŁ RYSUNKU : RZUT KONSTRUKCJI DACHU		BRANŻA : KONSTR
ADRES BUDOWY : KOLONIA INWALIDZKA, dz. ewid. nr 152/2, 91/2, 90, 88		
INWESTOR : GMINA KUNÓW 27 - 415 KUNÓW , ul. Warszawska 45b		
PROJEKTANT OBIEKTU : ARCHITEKTURA - KONSTRUKCJA PROJEKTANT: arch. ANNA MACIANTOWICZ inż. JOANNA TURBAKIEWICZ KONSTRUKCJA - SPRAWDZIŁ: inż. PIOTR WOJTAN	NR UPRAWNIEN KL175/92 SWK/POOK/0037/12	PODPIS : RYS. NR : K 5
OPRACOWANIE - DATA : Ostrowiec Świętokrzyski lipiec 2016r.		