


RZUT PARTERU

ZESTAWIENIE POWIERZCHNI :

1 - świetlica.....	97,50
2 - kl. schodowa 1.....	15,40
3 - schowek gospodarczy.....	4,10
4 - zejście do piwnicy.....	1,50
5 - przygotowalnia posiłków.....	13,00
6 - kl. schodowa 2.....	10,86
7 - mała sala świetlicy.....	14,00
8 - większa sala pomocna.....	32,00
.....razem powierzchnia..	188,36m ²

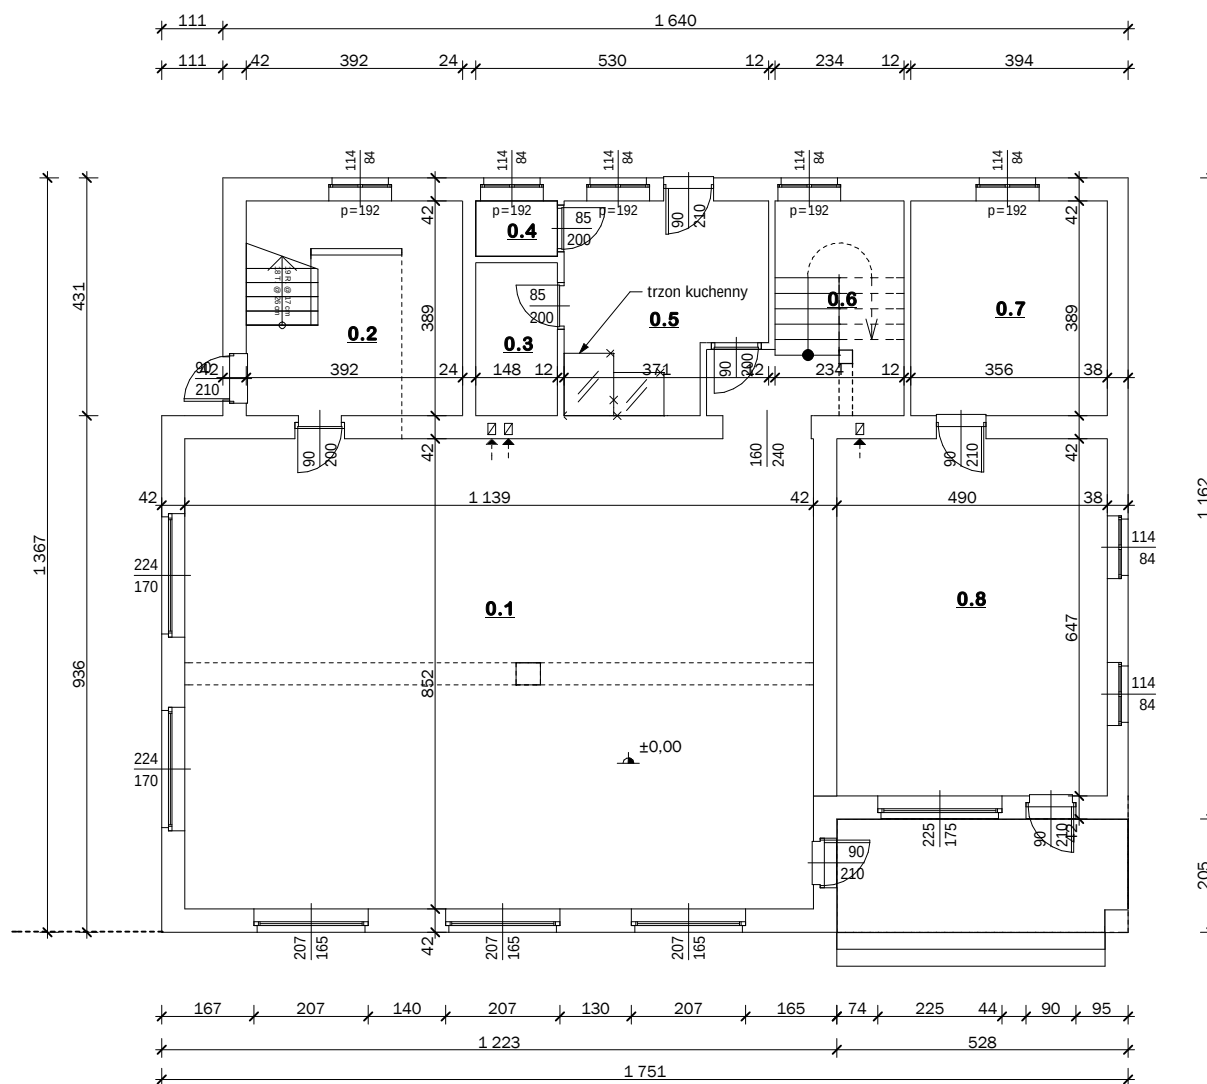

OBIEKT: PRZEBUDOWA BUDYNKU ŚWIE TLICY WIEJSKIEJ WRAZ ZE ZMIANĄ SPOSOBU UZ YTKOWANIA PIĘTRA ISTN.BUDYNKU USŁUGOWEGO NA LOKALE MIESZKALNE WRAZ Z WEWN. INSTAL. WOD.-KAN. EN. EL.I C.O.		SKALA : 1:100
TYTUŁ RYSUNKU : RZUT PRZYZIEMIA-inwentaryzacja		BRANŻA : ARCH.
ADRES BUDOWY : KOŁONIA INWALIDZKA, dz. ewid. nr 152/2 ,91/2, 90, 88		
INWESTOR : GMINA KUNÓW 27 - 415 KUNÓW , ul. Warszawska 45b		
PROJEKTANT OBIEKTU : ARCHITEKTURA inż. JOANNA TURBAKIEWICZ	NR UPRAWNIEN -----	PODPIS : -----
OPRACOWANIE - DATA : Ostrowiec Świętokrzyski LIPIEC 2016r.		RYS. NR : IN 2