


RZUT PIĘTRA

ZESTAWIENIE POWIERZCHNI :

1.0 - komunikacja.....	6,60
1.1 - pomieszczenie	8,50
1.2 - świetlica.....	37,30
1.3 - świetlica.....	101,95
1.4 - pomieszczenie.....	13,80
1.5 - pomieszczenie.....	18,10
1.6 - klatka schodowa.....	5,70
.....razem powierzchnia..	191,95m ²

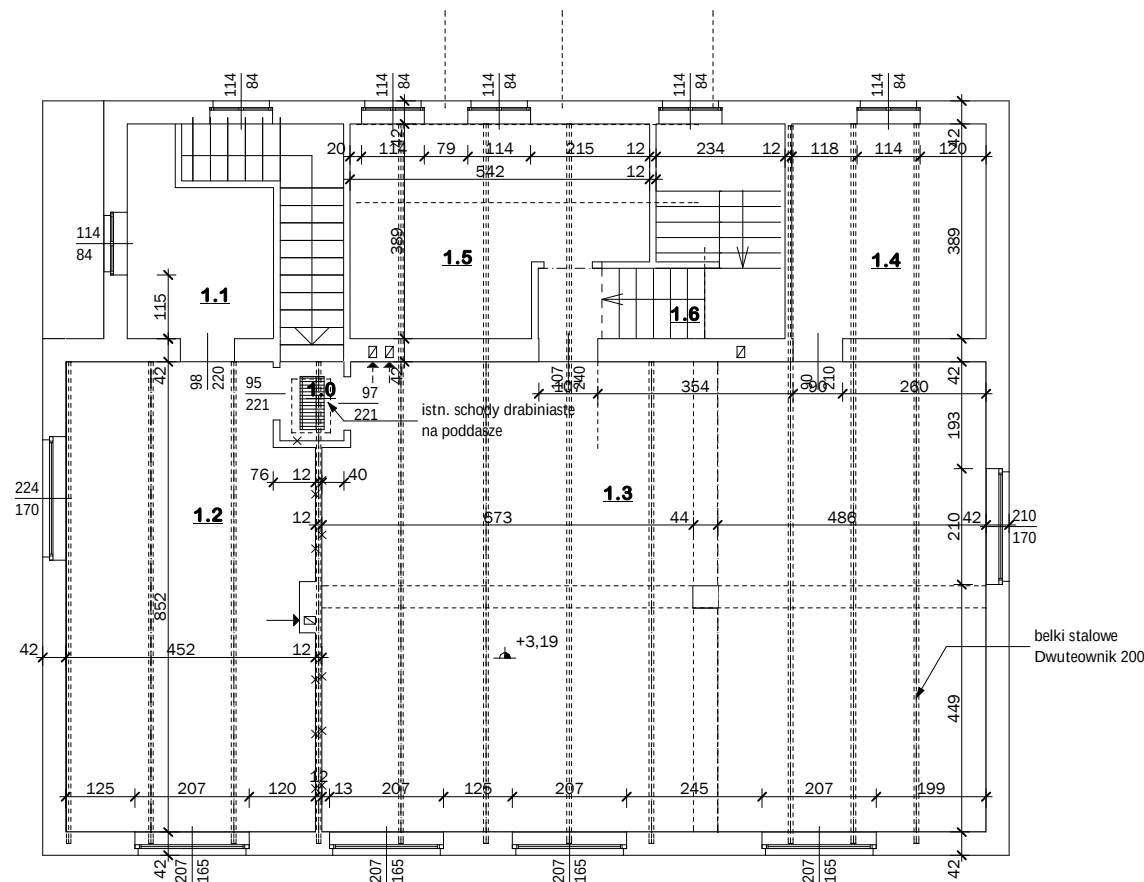

OBIEKT: PRZEBUDOWA BUDYNKU ŚWIETLICY WIEJSKIEJ WRAZ ZE ZMIANĄ SPOSOBU UŻYTKOWANIA PIĘTRA ISTN. BUDYNKU USŁUGOWEGO NA LOKALE MIESZKALNE WRAZ Z WEWN. INSTAL. WOD.-KAN. EN. EL. I C.O.		SKALA: 1:100
TYTUŁ RYSUNKU: RZUT PIĘTRA -inwentaryzacja		BRANŻA: ARCH.
ADRES BUDOWY: KOLONIA INWALIDZKA, dz. ewid. nr 152/2, 91/2, 90, 88		
INWESTOR: GMINA KUNÓW 27 - 415 KUNÓW, ul. Warszawska 45b		
PROJEKTANT OBIEKTU: ARCHITEKTURA inż. JOANNA TURBAKIEWICZ	NR UPRAWNIEN	PODPIS:
OPRACOWANIE - DATA: Ostrowiec Świętokrzyski LIPIEC 2016r.		RYS. NR: IN 3