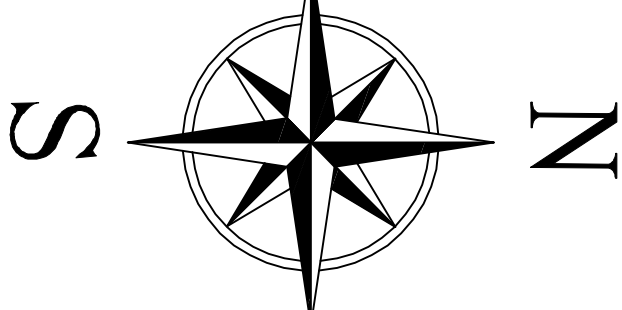


- Granica pasu drogowego =
= granica terenu przeznaczono do wyłączenia
Granica TERENU NIEZIEBNEGO DLA OBIEKTÓW BUDOWNICzych
= granica terenu do którego wniesieni o wydanie decyzji
= zezwolenia na realizację inwestycji drogowej
= granica inwestycji = granica udogodności
złotes aktualizacji mapy

- [illegible]

-

- ENERGETYKA

- Proj. kabel 05w. w rurze osłonowej AROT 110 DWK
Proj. przewieszenie śl.śn. linii naprężeniowej
no proj. lub przewieszenie słup
oznac. proj. linio osłoniętomu / spot. AS53A 2x25/
sl.śn. Al 4704-25 – kwadrado / 50 przewieszenia/
istniej. słup z proj. podporą WIA 150W

- ISIN: 0000000000

- Wodociąg
- Emegetyka – linia napowietrzna
- Teletechnika – linia napowietrzna



 **PÖYRY**

ul. Kopernicza 5/1
31-123 Kraków
Tel. + 48 12 429 53 75, 429 53 83
Fax + 48 12 429 53 92




ZADANIE I : Przebudowa dróg gminnych - dojazdów w msc. Boksycka oraz w msc. Rudka

OBJEKT: DROGA GMINNA - DOJAZDOWA w msc. RUDKA

tema: ZAGOSPODAROWANIE TERENU	RYSUNEK: PROJEKT ZAGOSPODAROWANIA TERENU
---	--


IMIE I NAZWISKO:	NR UPRAWNIEN:
------------------	---------------

1:1000	PROJEKT ZAGOSPODAROWANIA TERENU	INSTRUKCJA 1
Nazwa: ZAGOSPODAROWANIE TERENU Ryzyko: PROJEKT ZAGOSPODAROWANIA TERENU Instrukcja: 1		

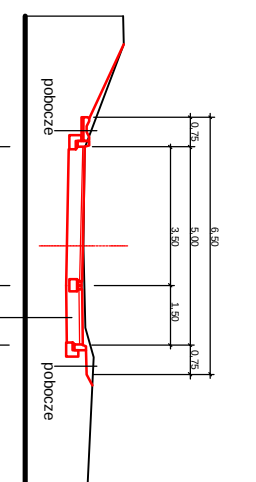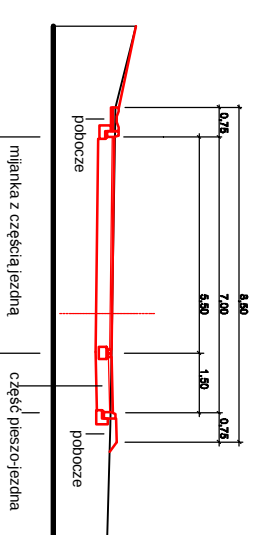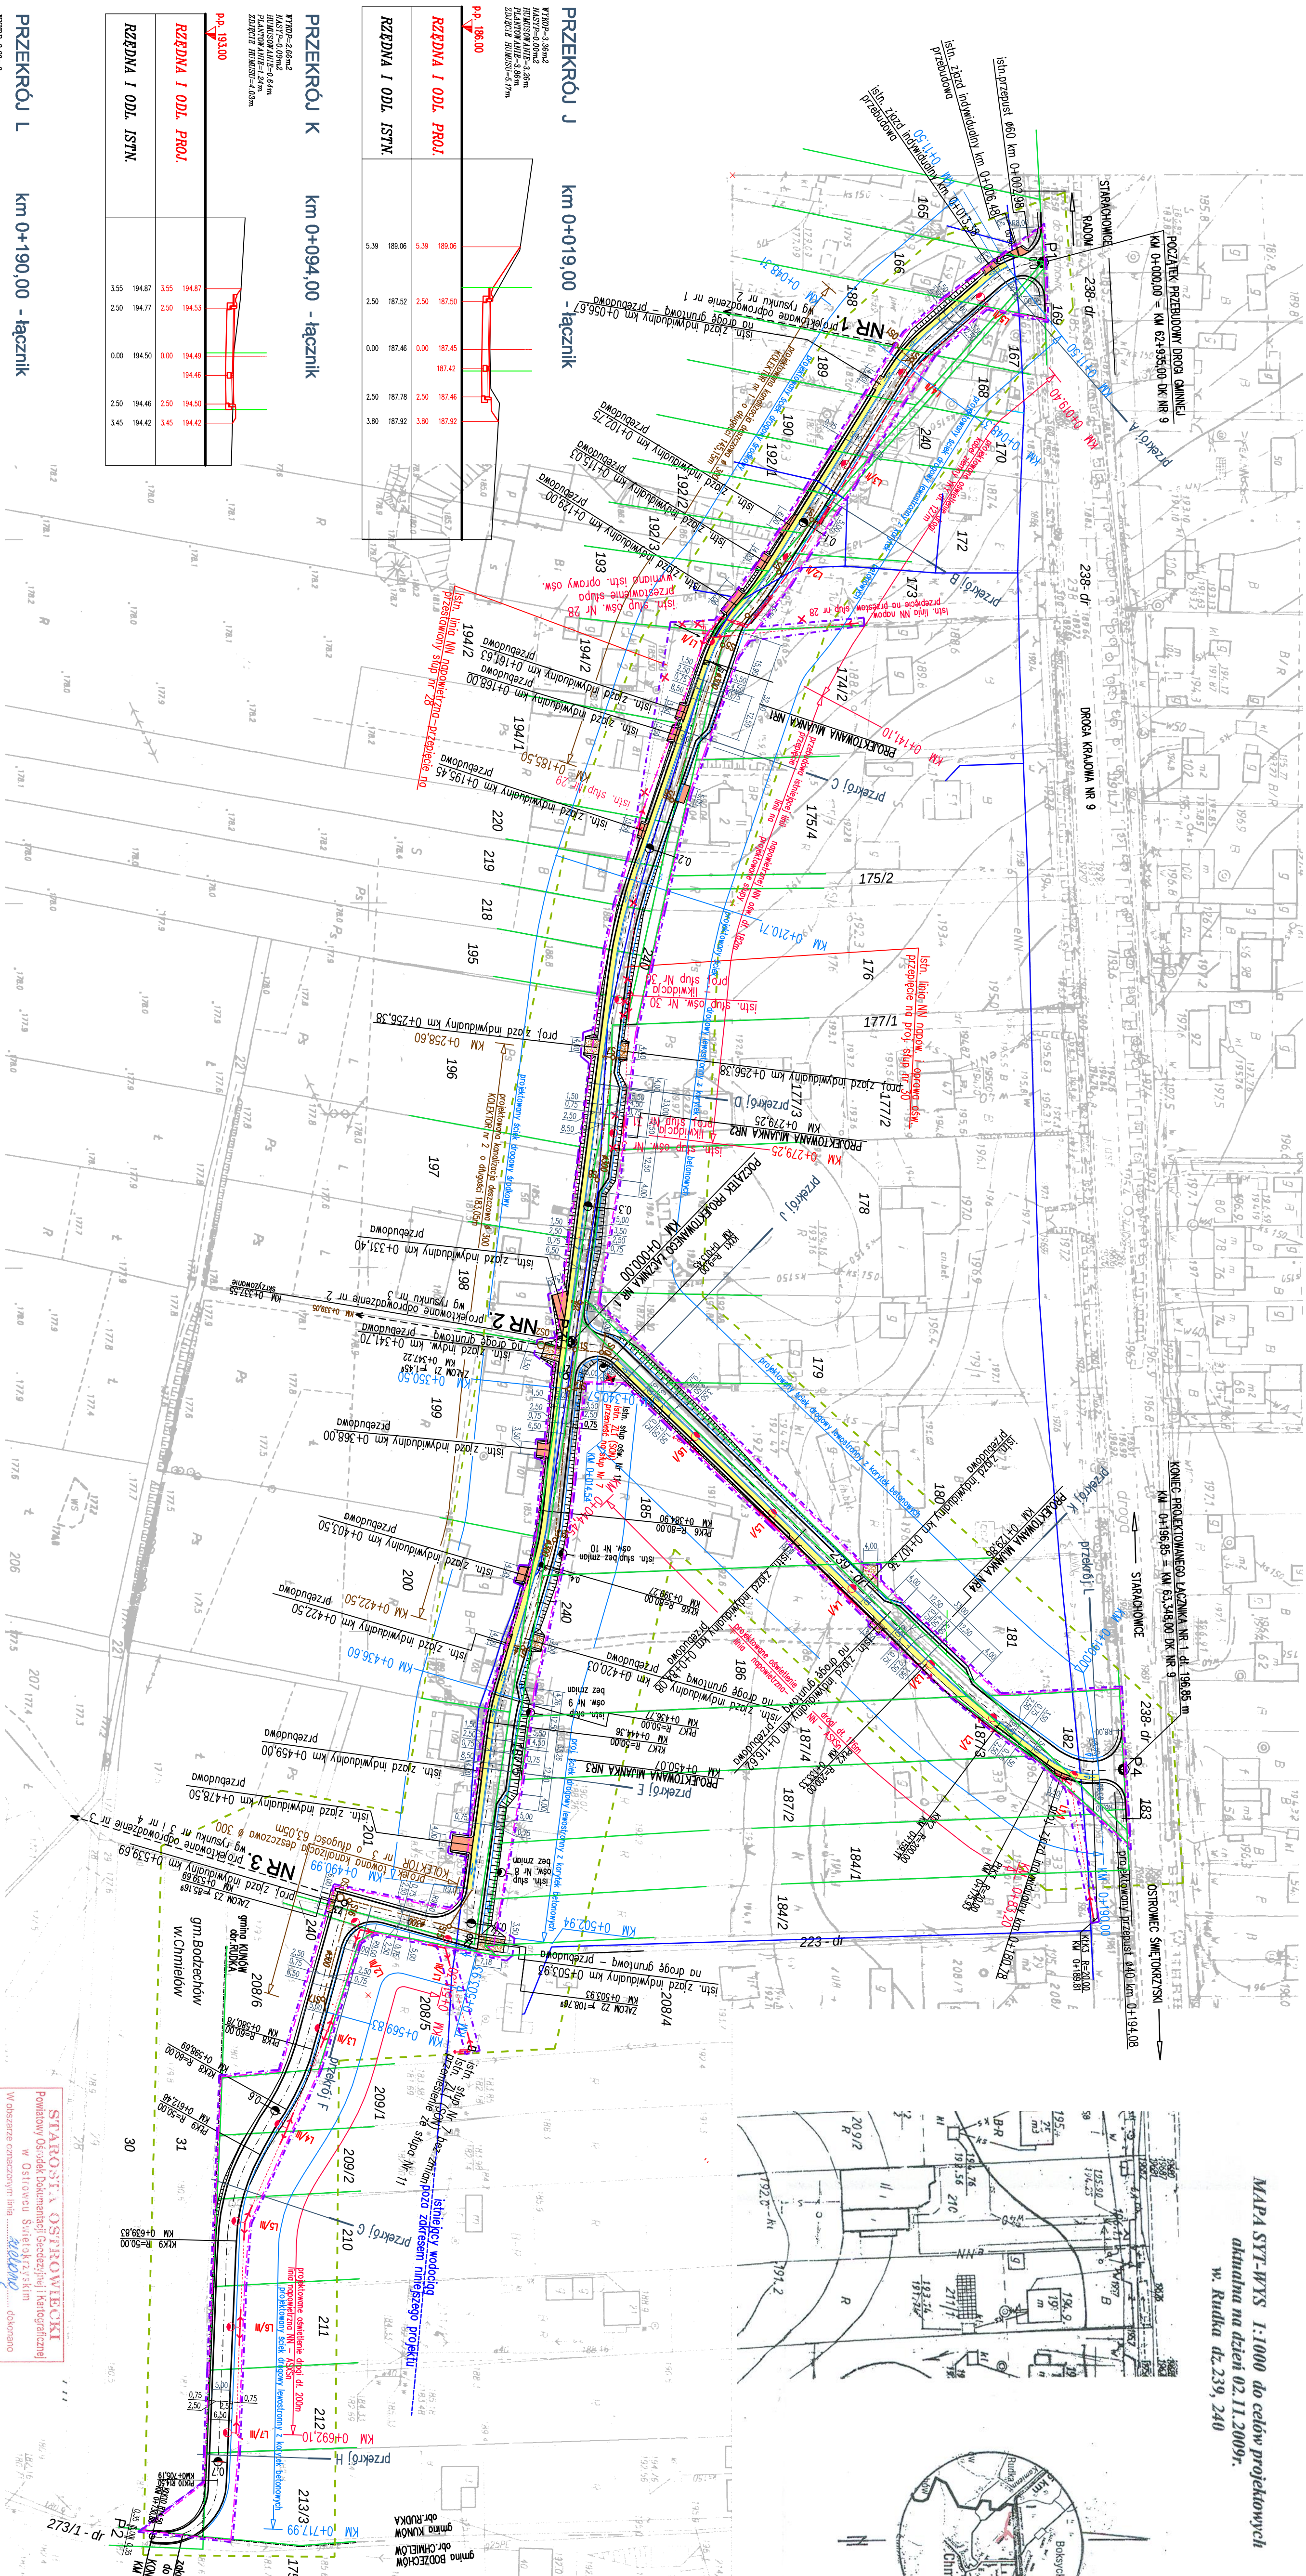


SCHEMAT TYPOWEGO PRZEKROJU DROGI Z MIJANKA

SCHEMAT TYPOWEGO PRZEKROJU DROGI

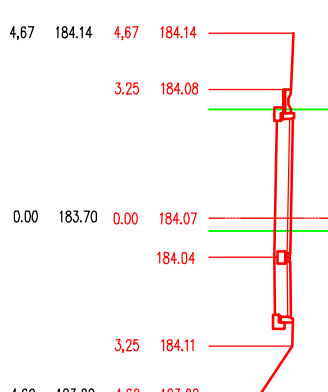


PRZEKROJE POPRZECZNE SKALA 1 : 200


PRZEKRÓJ A km 0+011,50

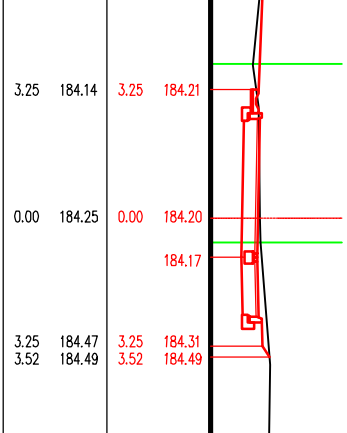


PRZEKRÓJ B km 0+091,00

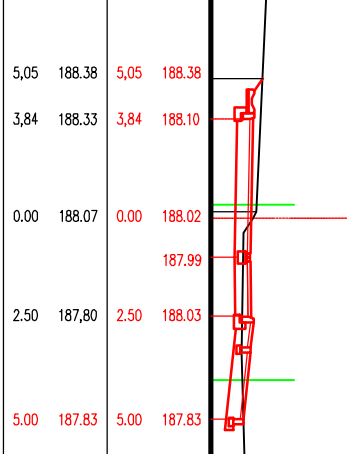


PRZEKRÓJ C km 0+168,00

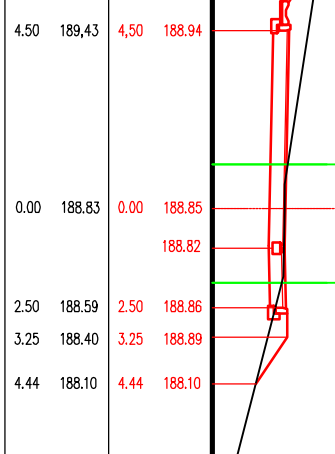


PRZEKRÓJ D km 0+268,00

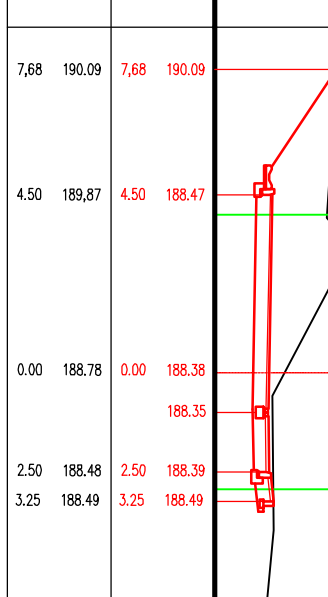


PRZEKROJ E km 0+459,00

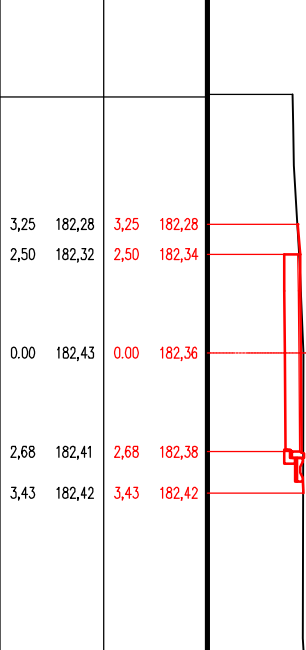



PRZEKRÓJ F km 0+530,0

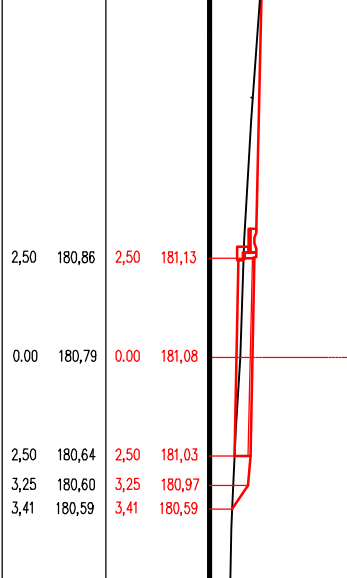


PRZEKRÓJ G km 0+625,0

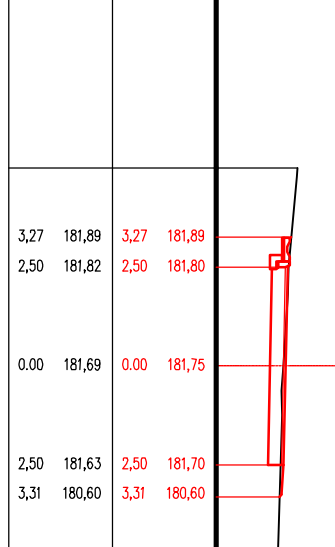

PRZEKROJ H km 0+702,20

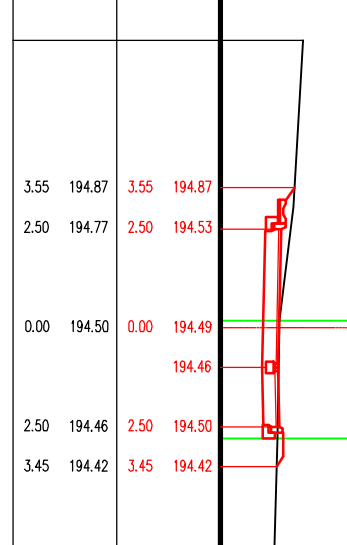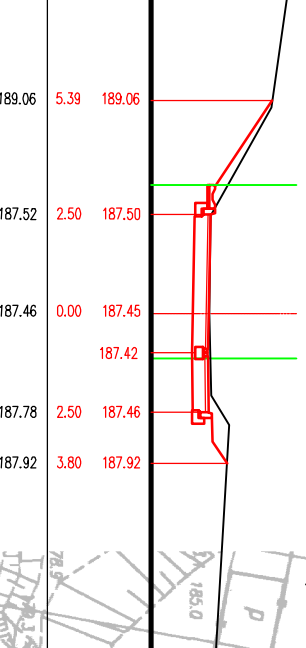[illegible]

PRZEKROJ K km 0+094,01

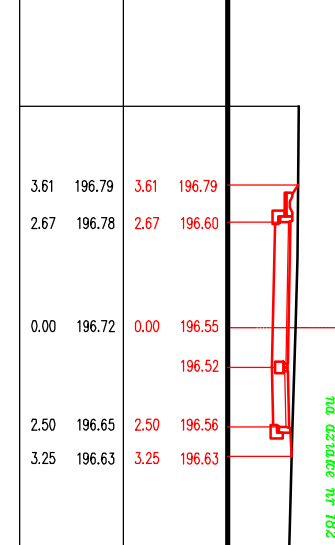

PRZEMKROJ L km 0+190,0

