


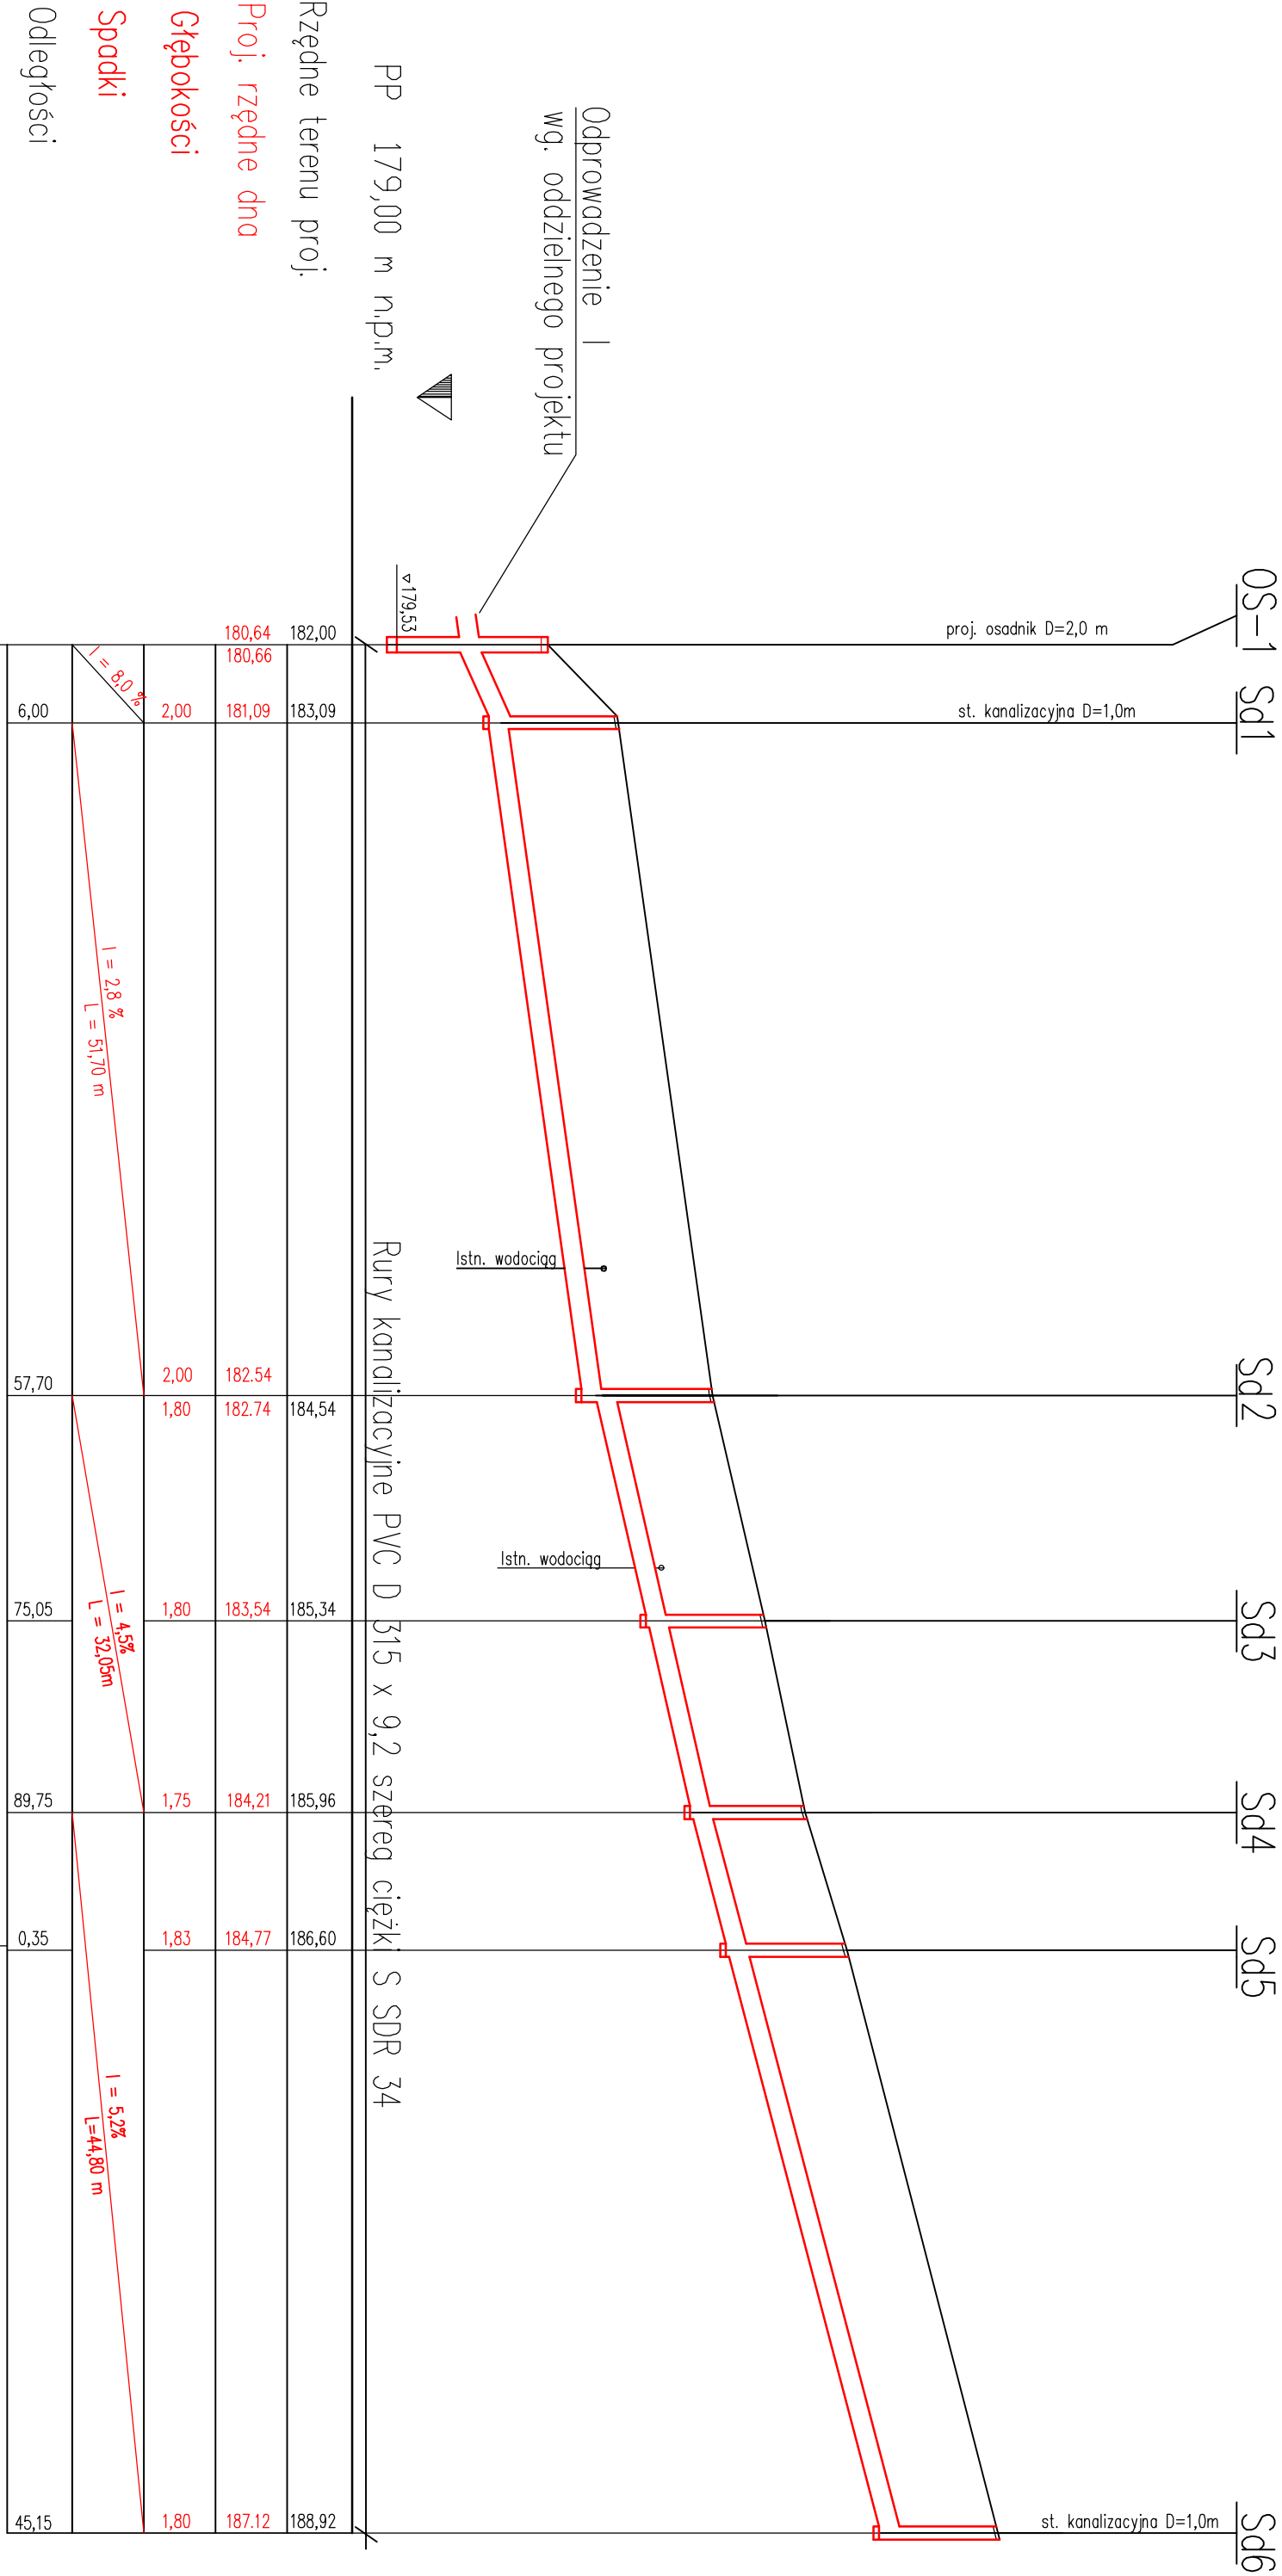

 PÖYRY POYRY INFRA Sp. z o.o ul. Kulpitcza 5/1 31-123 Kraków Tel. + 48 12 429 53 75, 429 53 83 Fax + 48 12 429 53 92			
ZADANIE: ZADANIE I : Przebudowa dróg gminnych - dojazdowych w msc. Bokszycka oraz w msc. Rudka		STADIUM: PROJEKT BUDOWLANY	
OBIEKT: DROGA GMINNA - DOJAZDOWA w msc. RUDKA		BRANŻA: SANITARNA	
CZĘŚĆ: 2.2 KANALIZACJA DESZCZOWA		SKALA: 1:100/500	
RYSUNEK: PROFIL PODŁUŻNY KOLEKTORA NR 1		NR RYSUNKU: 2	
IMIĘ I NAZWISKO:	NR UPRAWNIENI SPECJALNOŚĆ:	DATA:	PODPIS:
PROJEKTOWAŁ: mgr inż. Edward Figa	166/65/Kr INŻ SANIT	11. 2008	
OPRACOWAŁ: mgr inż. Renata Rosół	92/2000 Instal w zagr. sieci wod-kan	11. 2008	
SPRAWOWZŁ: inż. Andrzej Olek	Pt-Upr.247/94 Specjalność INSTAL-INŻ	11. 2008	