


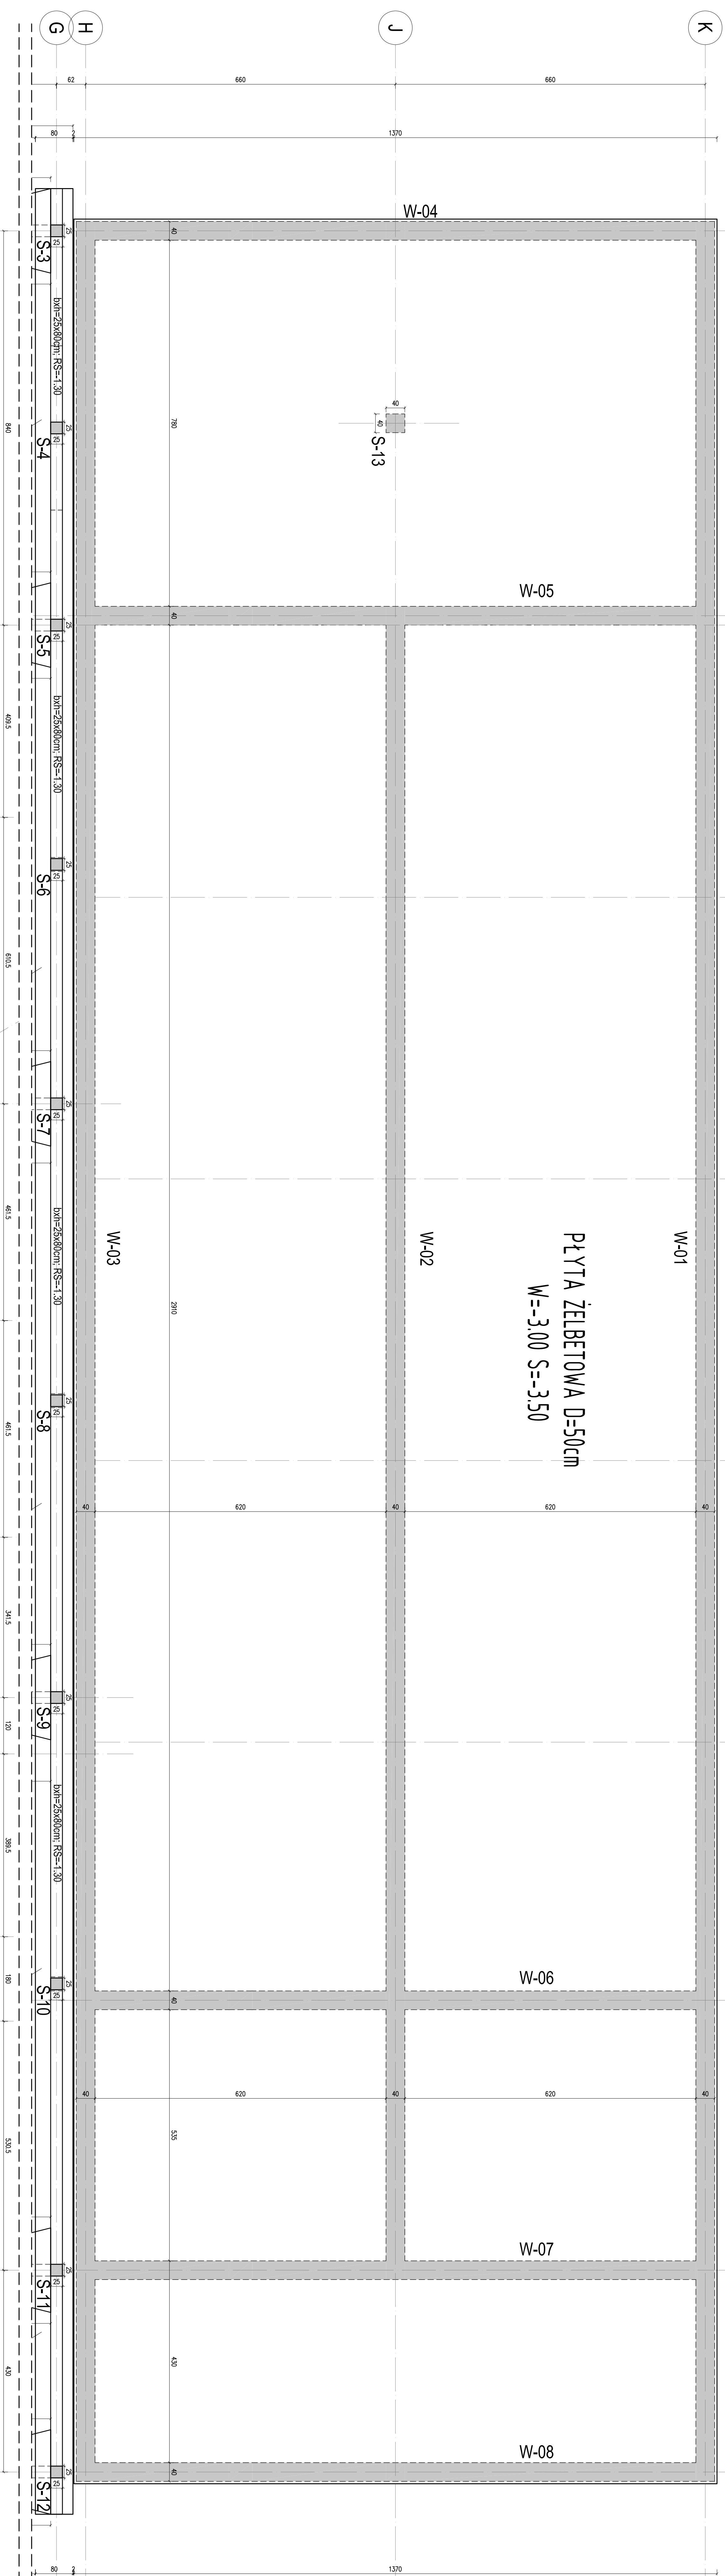

$\pm 0,00 = +181,60\text{m}$ n.p.m. BETON:

STAL ZBROJENIOWA: AIJIN - Rb500W
OTULINA:

3cm
direct

ZELBE

ŚCIANA Z PREFABRYKOWANYCH BLOCZKÓW BETONOWYCH
kl.20MPa NA ZAPRAWIE kl. 5MPa

UWAGA:

Wynik z dokumentacji geotechnicznej dla mniejszej inwestycji, na-
kład wynika z dokumentacji geotechnicznej dla większej inwestycji, na-
kładu ok. 2 m p.p.t. może zalegać torf, który należy usunąć w obry-
sach projektowanych fundamentów. Po usunięciu torfu, do poziomu
osadzenia wbiwano różnorodne posłki grube lub chude beton. Płasko-
ści należy zagęszczać warstwami max. 30cm do uzyskania wskaźnika
zagęszczenia $I_s \geq 0,98$.

– Odbiór wykupu fundamentowego przez uprawnionego geotechnika/geologa, który wpisem do dziennika budowy potwierdzi założone warunki.

ZMIENIŁY PRACOWNIK AUTORSKIE ZASTRZEŻENIE ALRIGHTS RESERVED					
SCHWANDER POLSKA Kierownik Sprzedaży: Złotnik.		AUTORSKA PRACOWNIA ARCHYTEKTURALNO-ARCHYTEKTONICZNEGO APPA mgr inż. arch. Paweł Wyrobleski Zwierciodla 54/kuchnia sm. 138 05-080 Jablunko, Jablunków, ul. Wyrzysowa 8 tel./fax 722 69 72, 602 339 681			
NINISTOR Gmina Kunow Urzęd Miasta i Gminy w Kunowie, ul. Wolnościńska 45b, 27-415 KUNOW		WNIESIENIA PRZEBUDOWA OCZYSZCZENIA SCENOW W KUNOWIE Kunow ul. Łęgowo 3., pow. ostrowskie, woj. świętokrzyskie DZ. EKD nr 3886 i 3888, OGRĘB EMO. 2607054			
TREŚĆ PŁYTA FUNDAMENTOWA ZBIORNIKA					
KONSTRUKCJA		biorząca system PROJEKT PODSIADAN nr rys. KB-02 data 02-2016 skala 1:50 str. 1			
H&B Konstytucja Budowlana i Inżynierska ul. Jagiellońska 58A lok. 22 01-715 Warszawa tel.61 54 855 609 832 177 www.h&b.pl					
mgr inż. Artur Swiechowski m. upr. MAZ/0019/PDOK/05 mgr inż. Wojciech Nowak m. upr. MAZ/0051/PDOK/06					