


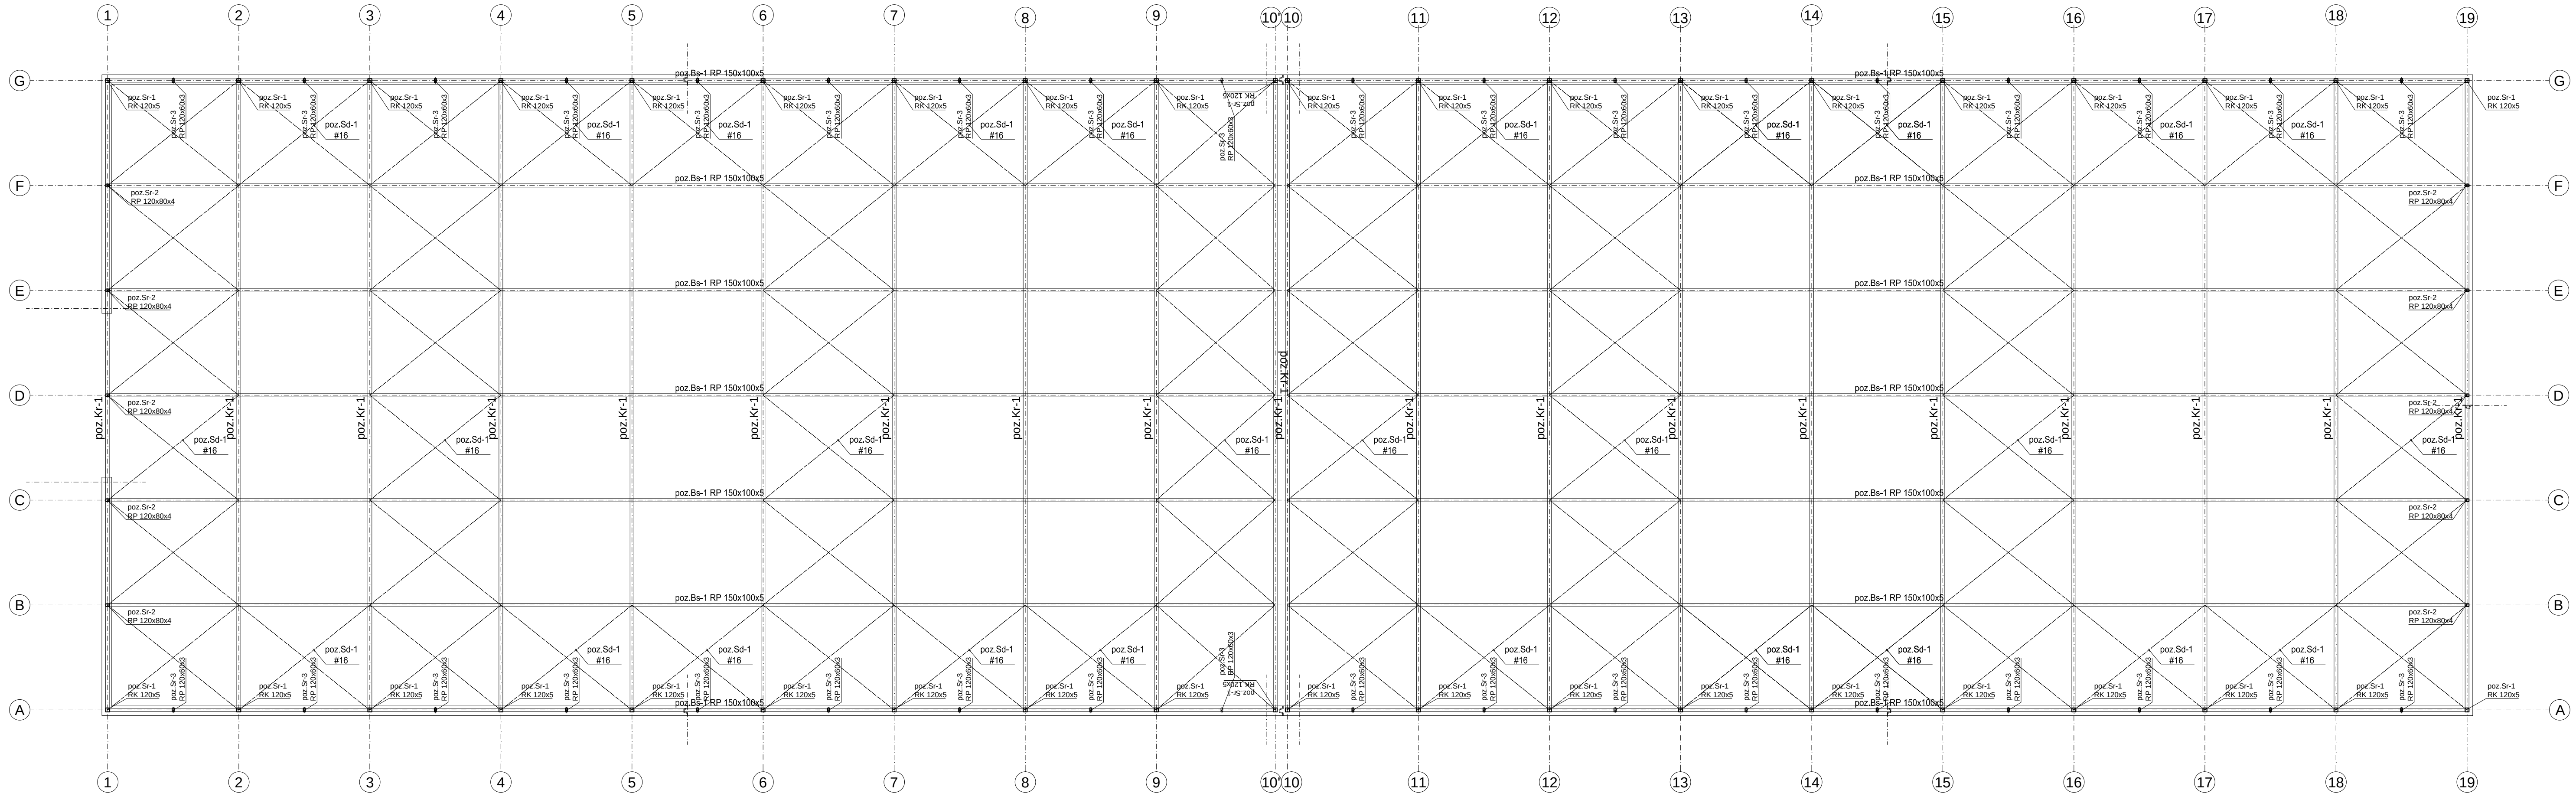

- UWAGI:
1. Beton konstrukcyjny: B-30 (C25/30) /W6/
 2. Beton podkaldowy: B-15
 3. Stal zbrojeniowa: A-I (St3S) i A-IIIN (RB500W)
 4. Stal konstrukcyjna: S355JRG2
 5. Rozpatrywać łącznie z architekturą i pozostałymi branżami
 6. Podwaliny żelbetowe pod ścianami: w miejscu wejść i bram obniżone o 15cm
 7. Obciążenie posadzki hali 50kN/m2, w zaznaczonym polu 75kN/m2 (FS2)
 8. Posadzka dylatowana w polach 6x6m2
 9. W razie niejasności skontaktować się z projektantem

UWAGI:

-Stal kształtowa S355, S235

-Elektrody ER 1.46

-Grubość spoin pachwinowych

nie zdefiniowanych

na rysunku powinna mieścić się w przedziale

min-0.2 elem. grubszego

max-0.7 elem. cińszego

PROJEKT BUDOWLANY
BRANŻA: KONSTRUKCJA

STALBET

PROJEKT

"STALBET-projekt" mgr inż. Emil Kubacki

33-300 Nowy Sącz ul. Krajewskiego 23. tel. 602558772 NIP 734-237-85-09
REGON 120345973 e-mail: emilkubacki@stalbeprojekt.pl

OBIEKT	PRZEBUDOWA OCZYSZCZALNI ŚCIEKÓW W KUNOWIE SOLARNA SUSZARNIA OSADU - OBIEKT NR 3		
LOKALIZACJA	Kunów ul. Łąkowa 5, pow. ostrowski, woj. świętokrzyskie DZ. EWID. NR 3886 i 3888, OBRĘB EWID. 2607054		
INWESTOR	Urząd Miasta i Gminy w Kunowie, ul. Warszawska 45b, 27-415 KUNÓW		
TEMAT RYS.	SCHEMAT KONSTRUKCJI DACHU		
	zespół projektowy	nr. upr. budowl.	specjalność podpis
Projektował:	mgr inż. Stanisław Szewczyk	7/64	konstrukcja
Sprawdził:	inż. Marek Krzysztoń	MAP/0029/PWOK/04	konstrukcja
Opracował:	mgr inż. Emil Kubacki mgr inż. Maciej Wojtaczka		konstrukcja
data: luty 2016		skala: 1:100	nr rys: 3

RYSUNEK PODLEGA OCHRONIE PRAW AUTORSKICH ZGODNIE Z USTAWĄ Z DNIA 4 LUTEGO 1994 ROKU O PRAWIE AUTORSKIM I PRAWACH POKREWNYCH (DZ.U. Z 2006 R. NR 90 POZ.631, Z PÓŹNIEJSZYMI ZMIANAMI). WSZELKIE PRAWA ZASTRZEŻONE - REPRODUKCJA LUB UDOSTĘPNIENIE OSOBOM TRZECIM TEGO RYSUNKU LUB JEGO CZĘŚCI, BEZ WYRAŹNEGO UPOWAŻNIENIA BIURA PROJEKTOWEGO JEST NIEDOZWOLONE.