


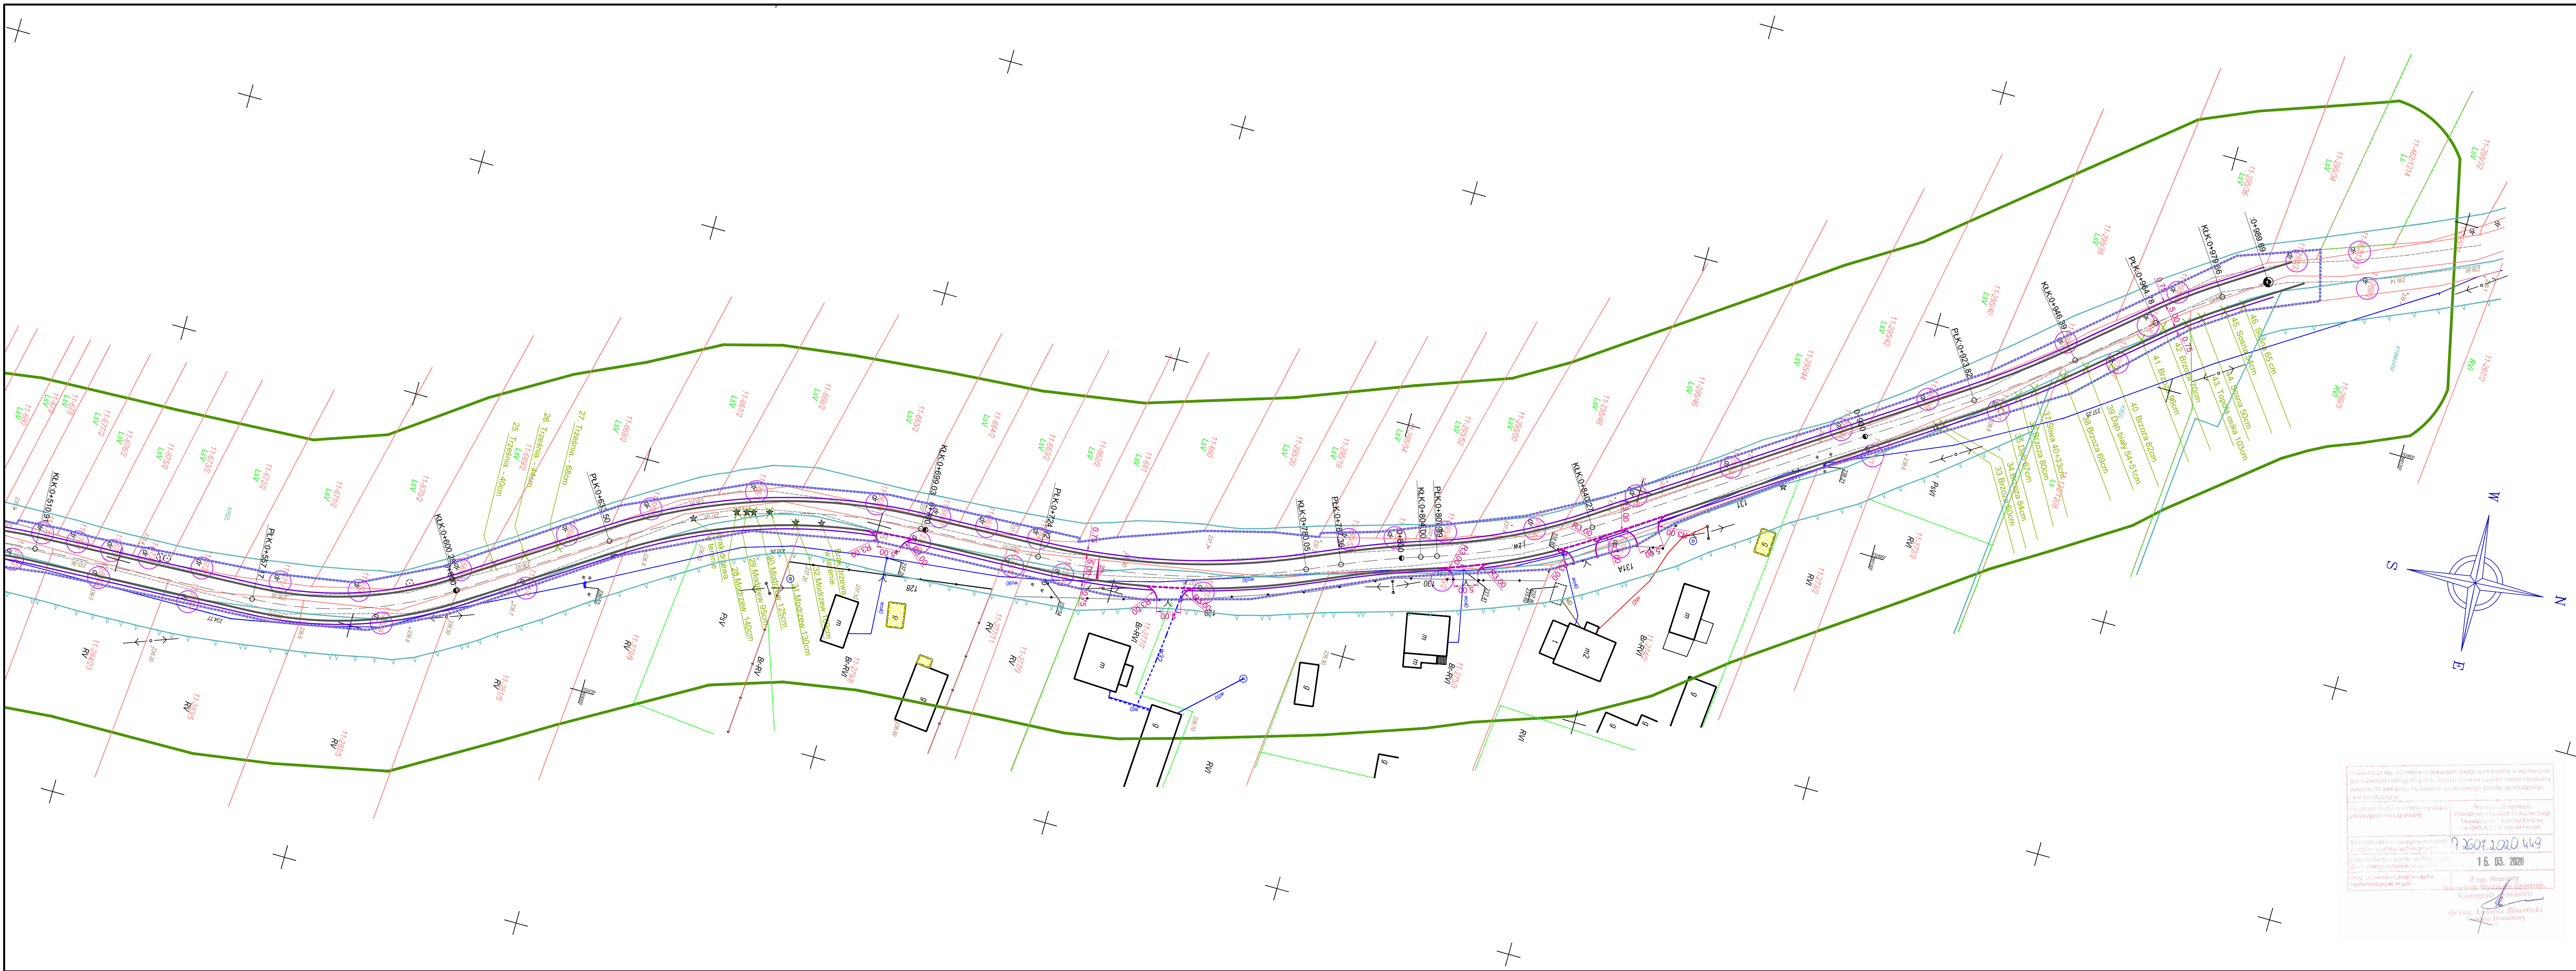

woj. świętokrzyskie
pow. ostrowiecki
gm. Kunów
Jednostka ewid. 260705_5
obr. 260705_5.0011
Skala 1:500
7.146.24.16.3.2, 7.146.24.16.3.4,
7.146.24.21.1.2, 7.146.24.21.1.4,
7.146.24.21.2.1, 7.146.24.21.2.3,
7.146.24.21.3.2, 7.146.24.21.4.1
Układ 2000, Kronsztadt 60
GK-III.6640.12.2020

MAPA DO CELÓW PROJEKTOWYCH
budowa jezdni asfaltowej
Mikowska Karczma dz. 294/6
aktualna na dzień 30.01.2020r.

Granice nieruchomości przyjęto z EGiB.
Nie wykazuje się istnienia w terenie urządzeń podziemnych,
które nie były zgłoszone do inwentaryzacji lub o których brak
jest informacji w PODGIK.
Nie badano obciążań służebnościami gruntowymi.
Mapę opracowano na podstawie materiałów PZGIK.
Mapę opracowano na podstawie materiałów PZGIK
objętych licencją nr GK-III.6640.12.2020_2607_K05

Budynki nieuwijawione w EGiB
A23MN Oznaczenia obszarów w MPZP
Linie rozgraniczające tereny o różnym przeznaczeniu
Nieprzekraczalna linia zabudowy
Napowietrzne linie energetyczne

1Geo Biuro Usług
Geodezyjnych
mgr inż. Ireneusz Bogucki
27-400 Ostrowiec Sw., ul. Główna 17
Biuro: ul. Tatarska 1
tel. 501 570 712, www.geosol.pl
mgr inż. Ireneusz Bogucki
geodeta i inżynier
27-400 Ostrowiec Sw., ul. Główna 17
tel. 501 570 712
nr zezw. 504513

11.02.2020

Przekazuję niniejszym, że niniejszy dokument został opracowany w wyniku pracy
projektowej i jest zgodny z zasadami sztuki projektowej i inżynierskiej.
Projektant: mgr inż. Ireneusz Bogucki
Data: 16.03.2020
Z up. Starosty
Naczelnik Wydziału Geodezji
Kartografii i Inżynierii
dr inż. Ireneusz Bogucki
Inżynier

LEGENDA

- Proj. granica inwestycji
- Granica istniejących działek ewidencyjnych
- 11-288/2 Numery działek
- Istniejące ogrodzenie
- Obrys istniejących budynków

BRANŻA DROGOWA

- Proj. oś jezdni
- Proj. opornik (krawężnik) h=0 cm
- Proj. opornik (krawężnik) h=6 cm
- Proj. opornik(krawężnik) h=3 cm
- Proj. pobocze szer. 0,75m
- Proj. krawędzie zjazdu
- Proj. spadek poprzeczny

ISTNIEJĄCE UZBROJENIE TERENU

- Istniejąca sieć wodociągowa
- Istniejąca sieć elektryczna

ZIELEN

- Ist. drzewa przeznaczone do wycinki

DOKUMENTACJA TECHNICZNA		
Inwestycja	PRZEBUDOWA DROGI GMINNEJ NR 336041T KOLONIA MIŁKOWSKA PRZEZ WIEŚ	
Lokalizacja	KOLONIA MIŁKOWSKA GMINA KUNÓW obr. 0011 MIŁKOWSKA KARCZMA	
Temat rys.	PLANSZA PZT	Skala 1:500 Nr rys. PZT-1/2
Inwestor	Gmina Kunów ul. Warszawska 45B, 27 - 415 Kunów	
Branża: Wielobranżowa	03.2022	projekt
Projektował:	mgr inż. Przemysław Lorański	SWK/0047/POOD/11
Opracował:	mgr inż. Dawid Walczyński	
Sprawił:	mgr inż. Paweł Nepelski	SWK/0050/POOD/11