


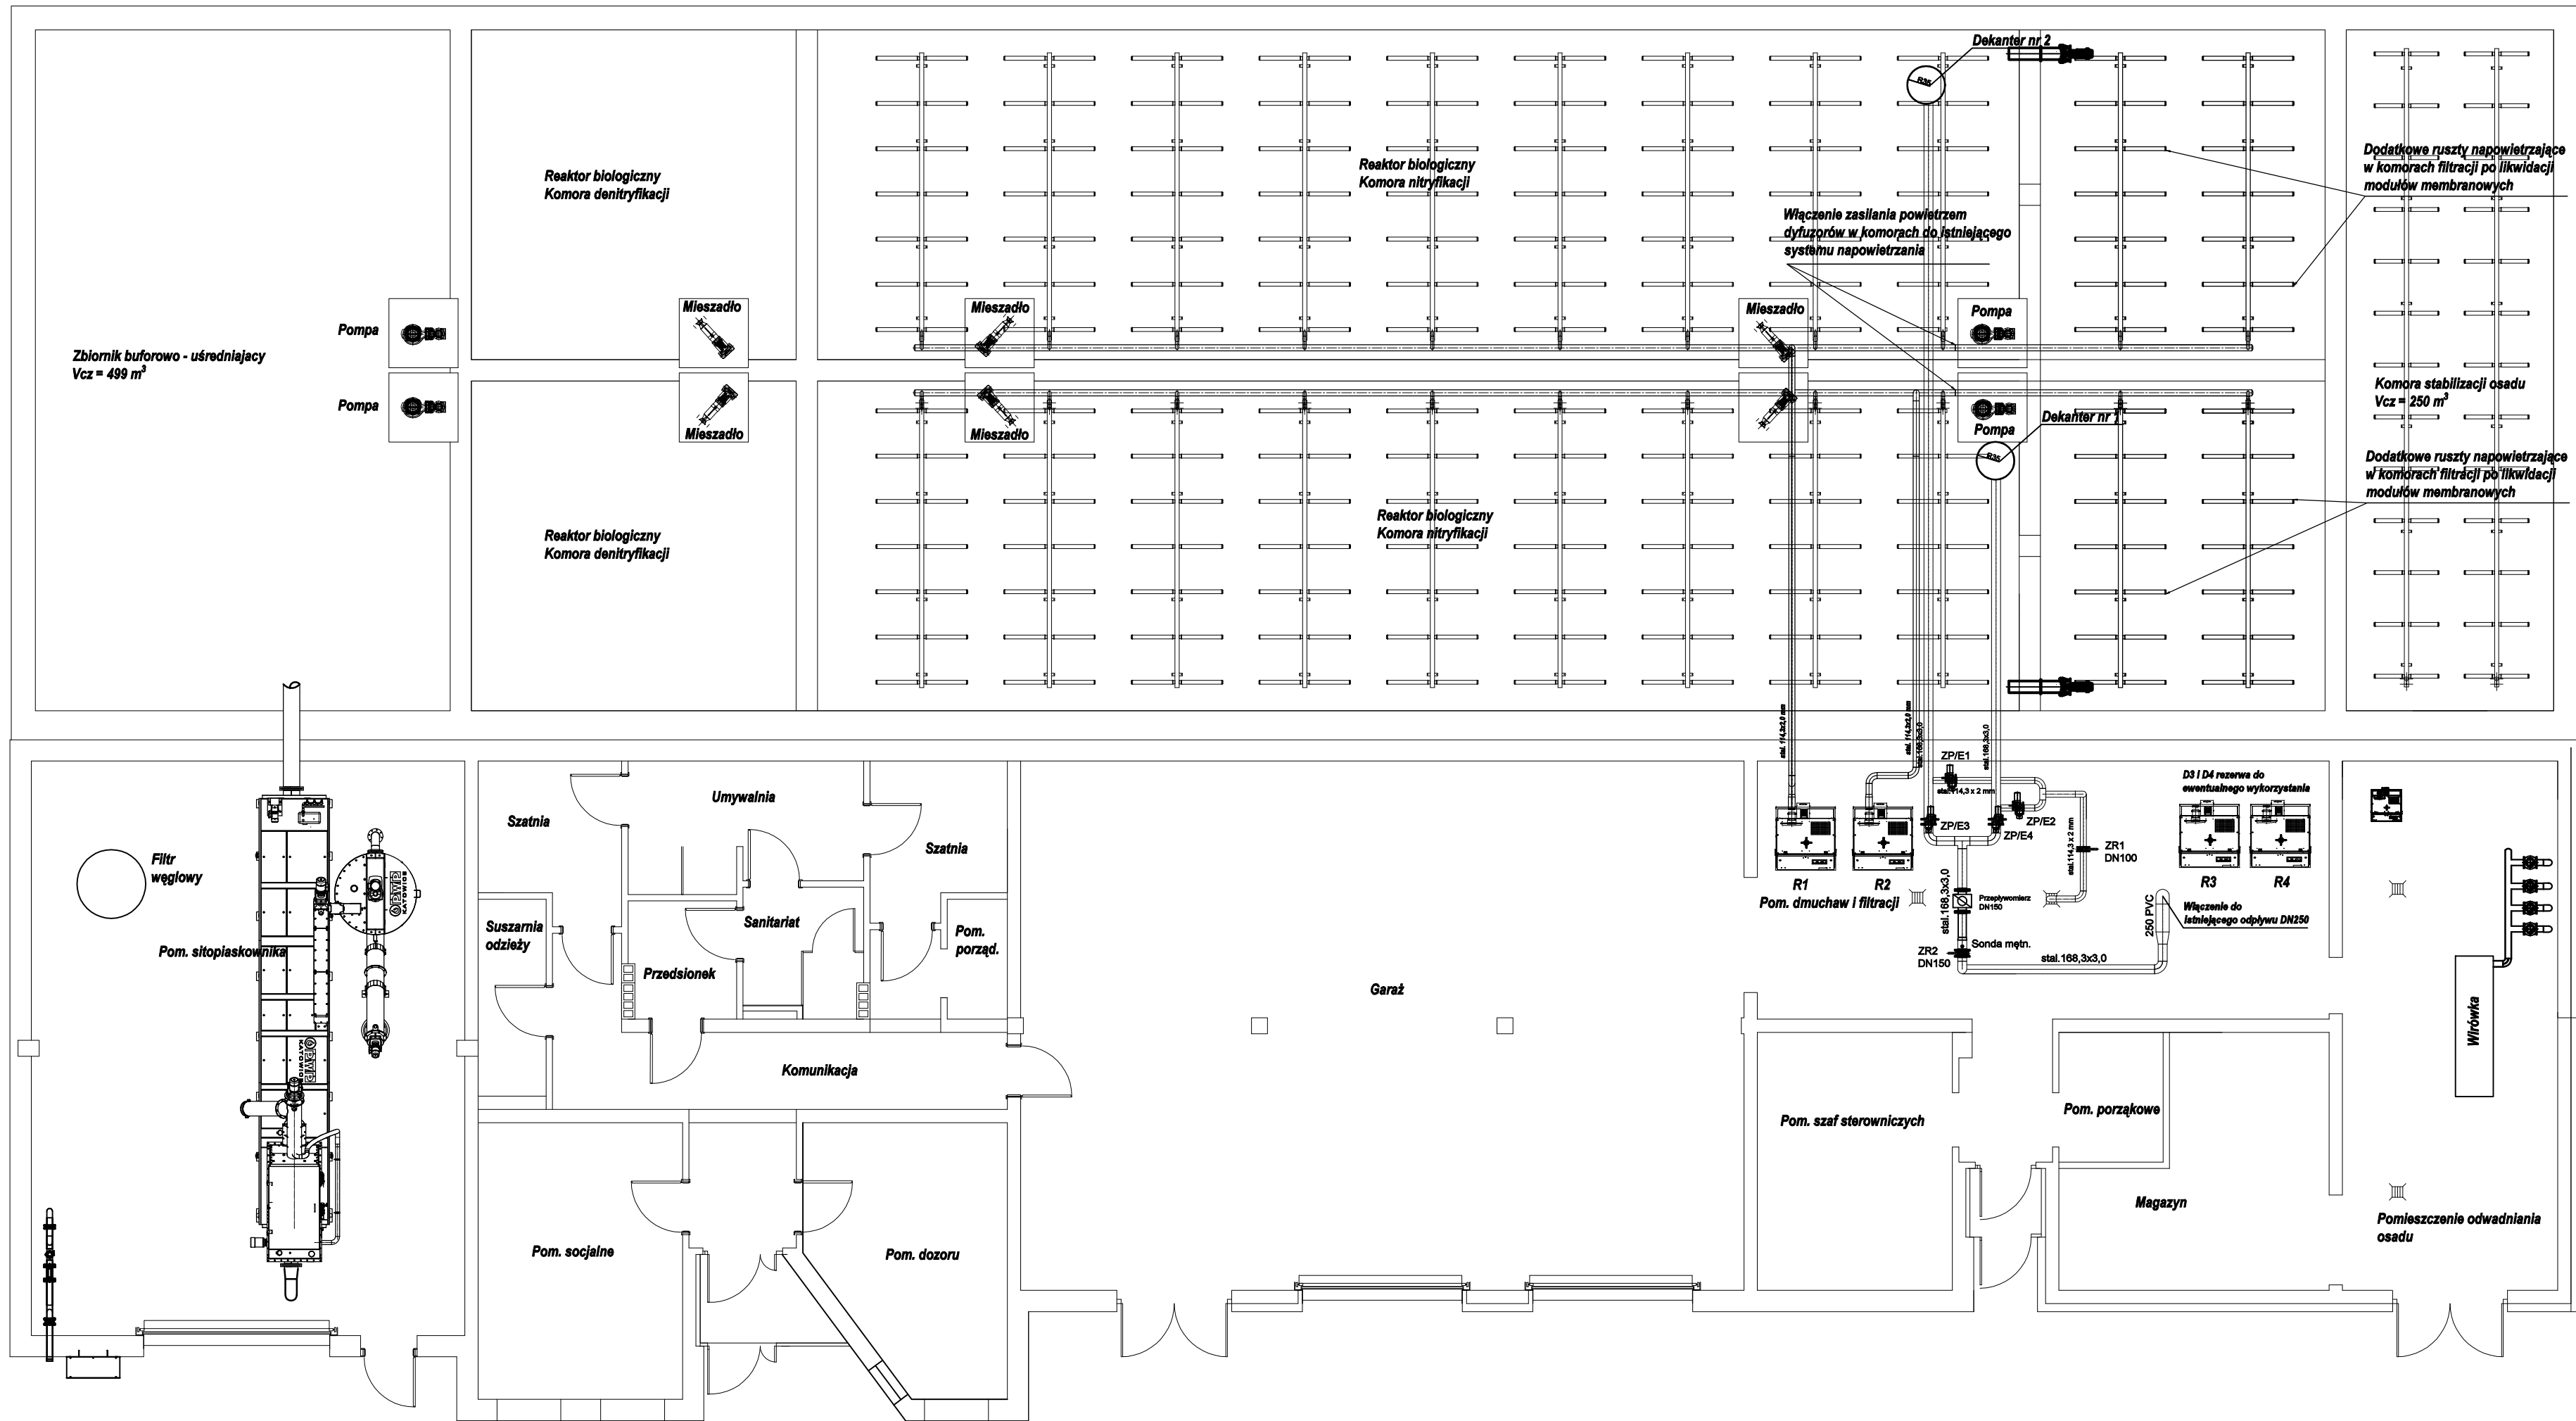

	STARKON mgr inż. Ewa Stasiak - Kubacka tel. 696 108 249	ul. Wiśniowickiego 124A/6 33-300 Nowy Sącz NIP: 734 297 33 30 REGON: 387984829	SKALA 1:100	
			NR RYS 02	
			Przebudowa (modernizacja) oczyszczalni ścieków w Kunowie - zmiana technologii Nazwa opracowania: MBR na technologię SBR	
			Adres inwestycji: dz. ewid. nr 3886 obr. 260705_4.0001; jedn. ewid. Kunów - miasto	
			Inwestor: Gmina Kunów, ul. Warszawska 45B, 27-415 Kunów	
Temat rysunku: Rzut parteru		DATA 03.02.2025		
Branża: SANITARNA/TECHNOLOGICZNA				
PROJEKTOWAŁ: mgr inż. Marcin Długosz MAP/0460/PWOS/13		SPRAWDZIŁ: mgr inż. Wojciech Poloczek MAP/0468/POOS/11		
OPRACOWAŁ: mgr inż. Ewa Stasiak - Kubacka				
RYSUNEK PODLEGA OCHRONIE PRAW AUTORSKICH ZGODNIE Z USTAWĄ Z DNIA 4 LUTEGO 1984 ROKU O PRAWIE AUTORSKIM I PRAWACH POKREWNYCH (DZ.U. Z 2006 R. NR 90 POZ.631 - Z PÓŹNIEJSZYMI ZMIANAMI), WSZELKIE PRAWA ZASTRZEŻONE - REPRODUKACJA LUB UDOSTĘPNIANIE OSOBOM TRZECIM TEGO RYSUNKU LUB JEJ CZĘŚCI, BEZ WYRAŹNEGO UPOWAŻNIENIA BIURA PROJEKTOWEGO JEST NIEDOZWOLONE.				