RZUT PIWNICY - ELEMENTY KONSTRUKCYJNE

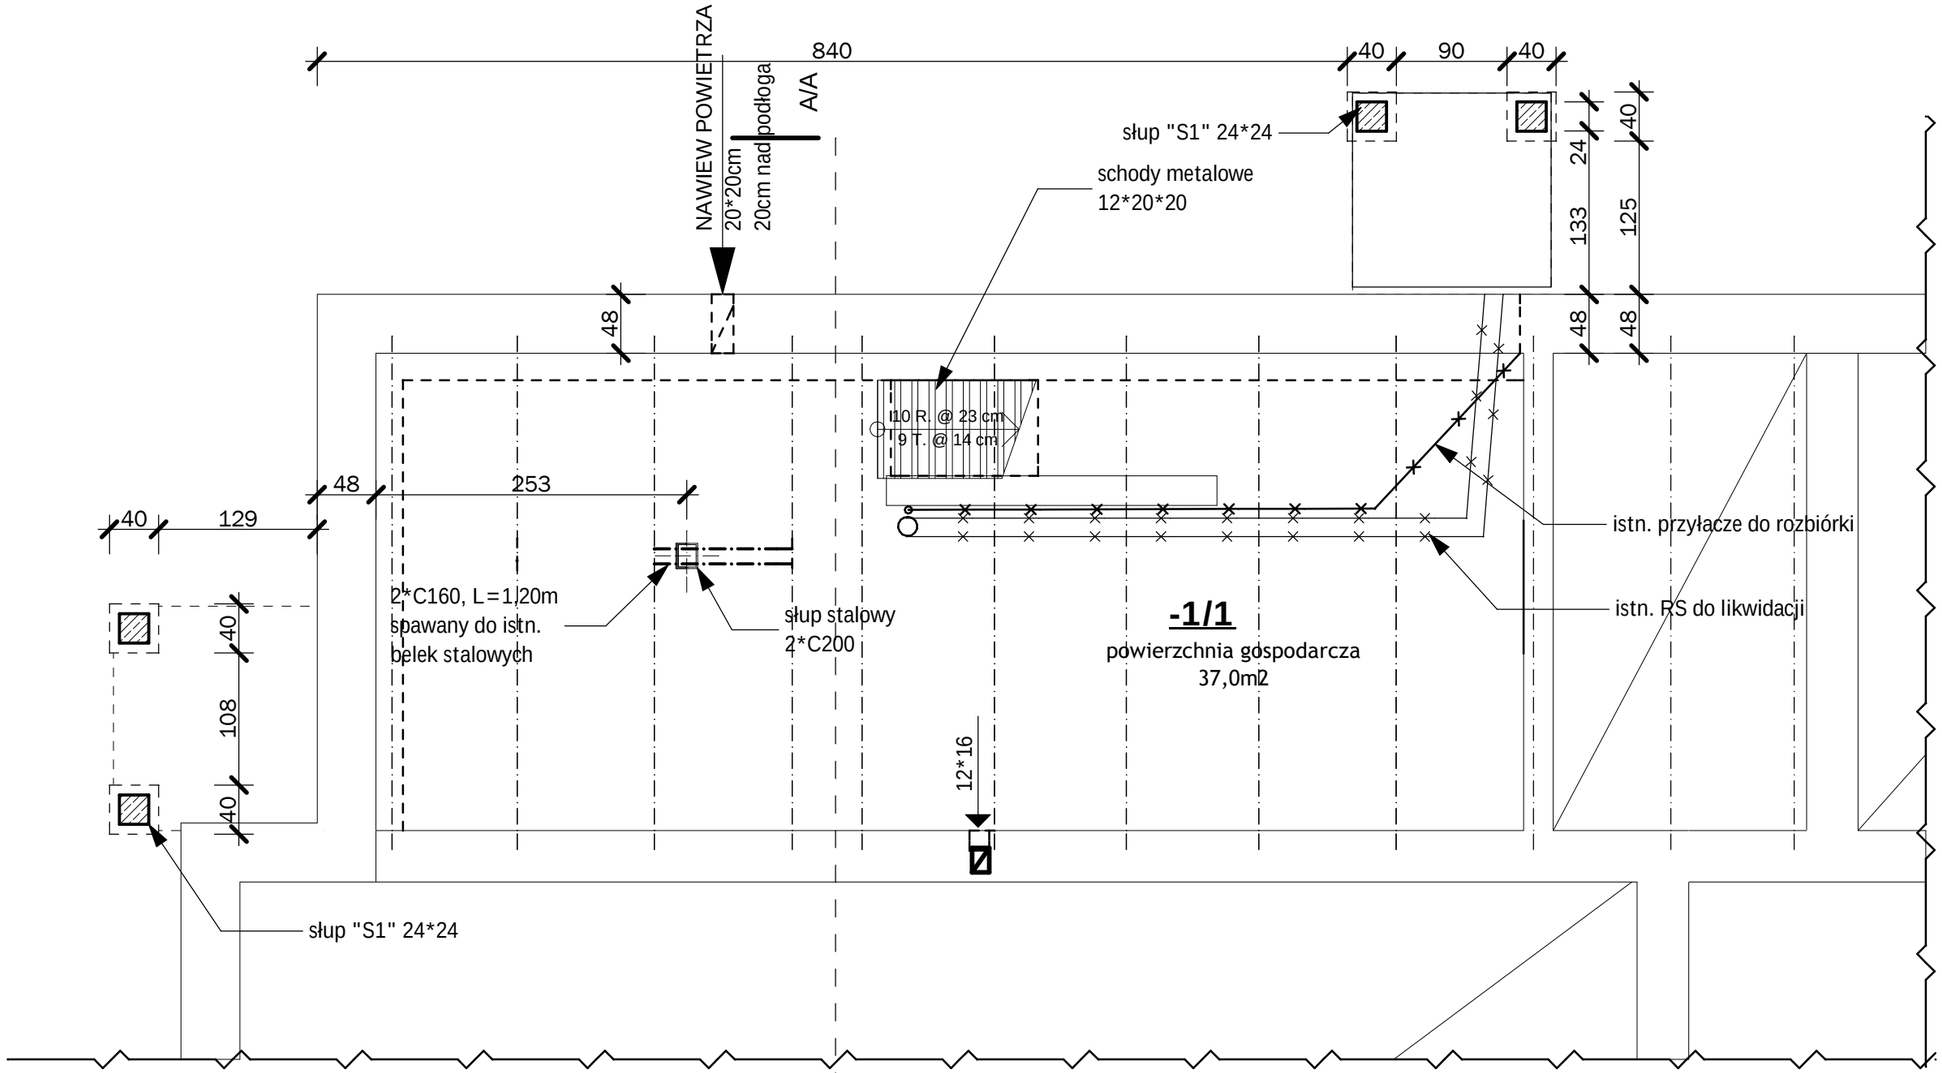

SŁUPY ŻELBETOWE 24*24cm . pod płyte spocznikową

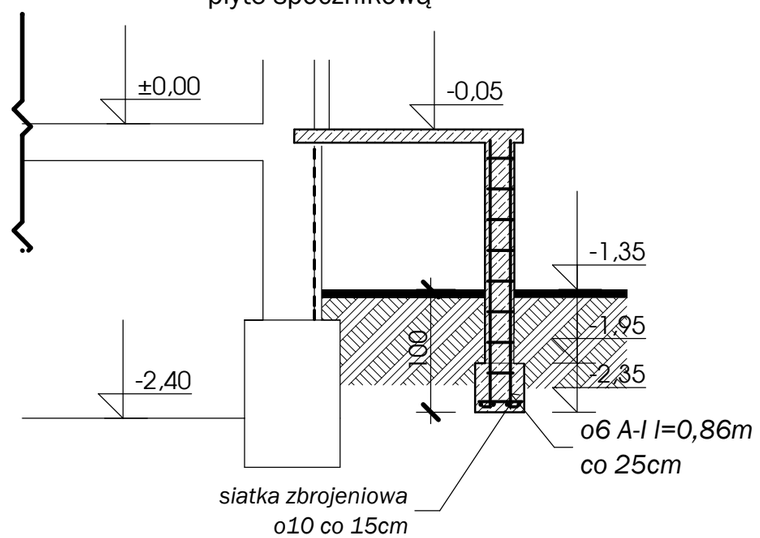

OZNACZENIA :

SŁUP "S1" :
- 24*24cm
- zbrojenie 4o12 , strzemiona o6 co 25cm
- beton C16/20

OBIEKT: PRZEBUDOWA I ZMIANA SPOSOBU UZYTKOWANIA ISTN. BUDYNKU ŚWIETLICY NA BUDYNEK USŁUGOWO - MIESZKALNY ZE ŚWIETLICA WIEJSKA WRAZ Z WEWN.INST. WOD.-KAN. EN. ELEKTR.,WENTYLACJI	SKALA : 1:50
TYTUŁ RYSUNKU : **RZUT PIWNICY - EL. KONSTRUKCJI**	BRANZA : KONSTR
ADRES BUDOWY : KOLONIA INWALIDZKA, dz. ewid. nr 152/2 ,91/2, 90, 88	
INWESTOR : GMINA KUNÓW 27 - 415 KUNÓW , ul. Warszawska 45b	
PROJEKTANT OBIEKTU :	NR UPRAWNIEŃ / PODPIS :
ARCHITEKTURA , KONSTRUKCJA PROJEKTANT: arch. ANNA MACIANTOWICZ inż. JOANNA TURBAKIEWICZ KONSTRUKCJA , SPRAWDZIŁ: inż. PIOTR WOJTAN	KL175/92 ---------- SWK/POOK/0037/12
OPRACOWANIE - DATA : Ostrowiec Świętokrzyski lipiec 2016r.	RYS. NR : **K 1**