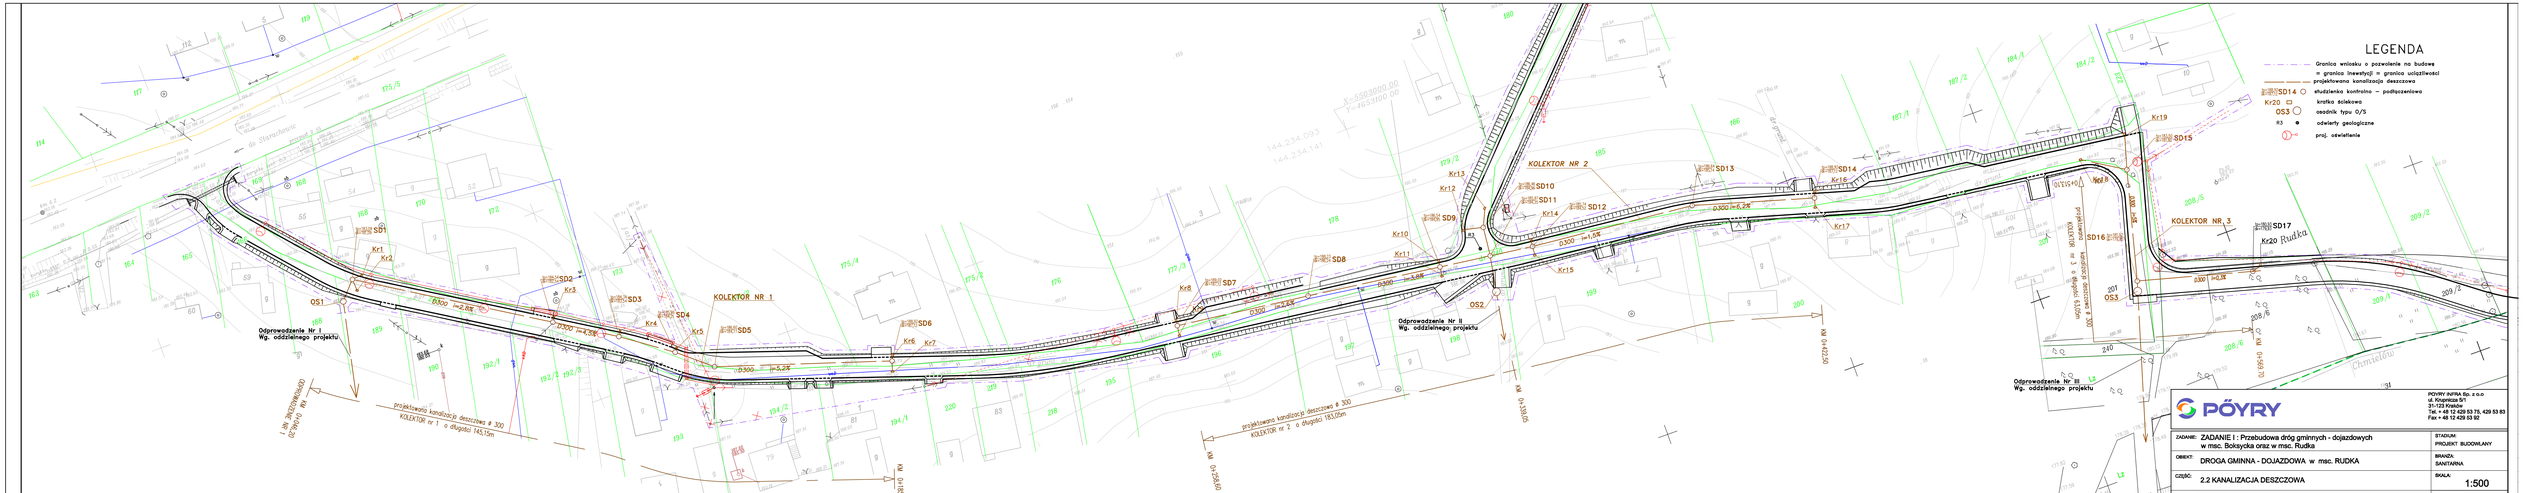
LEGENDA
Granica wniosku o pozwolenie na budowę
granica inwestycji = granica uciążliwości
projektowana kanalizacja deszczowa
studzienka kontrolna – podłączeniowa
kratka ściekowa
osadnik typu O/S
odwierty geologiczne
proj. oświetlenia
KOLEKTOR NR 1
KOLEKTOR NR 2
KOLEKTOR NR 3
Odprowadzenie Nr I
Wg. oddzielnego projektu
Odprowadzenie Nr II
Wg. oddzielnego projektu
Odprowadzenie Nr III
Wg. oddzielnego projektu
projektowana kanalizacja deszczowa Ø 300
KOLEKTOR nr 1 o długości 145,10m
projektowana kanalizacja deszczowa Ø 300
KOLEKTOR nr 2 o długości 183,05m
projektowana kanalizacja deszczowa Ø 300
KOLEKTOR nr 3 o długości 230,00m
OS1
OS2
OS3
SD1
SD2
SD3
SD4
SD5
SD6
SD7
SD8
SD9
SD10
SD11
SD12
SD13
SD14
SD15
SD16
SD17
Kr1
Kr2
Kr3
Kr4
Kr5
Kr6
Kr7
Kr8
Kr10
Kr11
Kr12
Kr13
Kr14
Kr15
Kr16
Kr17
Kr19
Kr20
Rudka
Chmielno
PÖYRY
PÖYRY INFRA Sp. z o.o.
ul. Krupnicza 3/1
31-123 Kraków
Tel. + 48 12 429 53 75, 429 53 83
Fax + 48 12 429 53 92
ZADANIE: ZADANIE I : Przebudowa dróg gminnych - dojazdowych w msc. Boksycka oraz w msc. Rudka
STADIUM: PROJEKT BUDOWLANY
OBIEKT: DROGA GMINNA - DOJAZDOWA w msc. RUDKA
BRANŻA: SANITARNA
CZĘŚĆ: 2.2 KANALIZACJA DESZCZOWA
SKALA: 1:500
RYSUNEK: PLAN SYTUACYJNY
NR RYSUNKU: 1
IMIĘ I NAZWISKO
UPRAWNIENIA I SPECJALNOŚĆ
DATA
PODPIS
PROJEKTOWAŁ: mgr inż. Edward Figa
105/65/K/ INŻ SANIT 92/2000 Instal w zakr. sieci wod-kan
11. 2008
SPRAWDZIŁA: mgr inż. Renata Rosół
11. 2008
SPRAWDZIŁ: inż. Andrzej Olek
PI-Upr.247/94 Specjalność INSTAL-INŻ
11. 2008