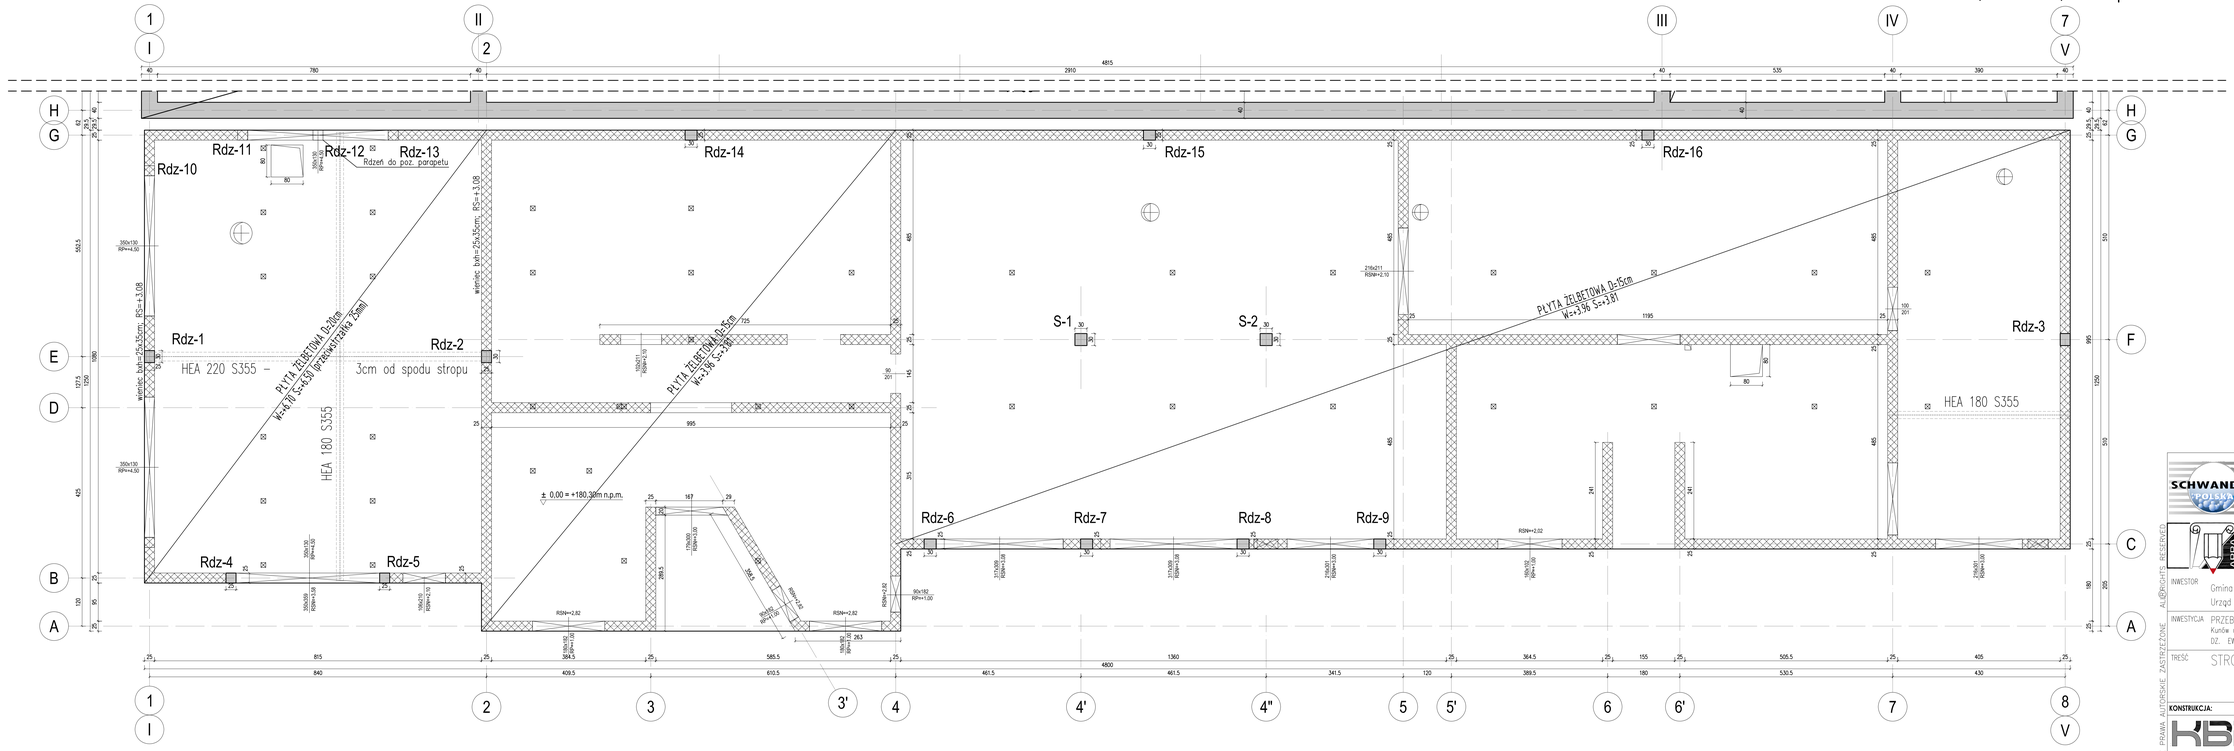

BETON: C25/30 (B30)
STAL ZBROJENIOWA: AIIIN - Rb500W
OTULINA:
dla zbiornika: 5cm
pozostała: od strony gruntu 5cm
3cm

ŻELBET

ŚCIANA NOWOPROJEKTOWANA Z PUSTAKÓW CERAMICZNYCH KL. 15MPA NA ZAPRAWIE KL.10MPA.

LEGENDA:
S -rzędna spodu
W -rzędna wierzchu
RSN -rzędna spodu nadproża
RP -rzędna parapetu

Klasy ekspozycji:
zbiornik:
XA1, XA2
XA3 - powyżej zwierciadła ścieków
budynek:
XC3

SCHWANDER POLSKA Sp. z o.o.
Spółka Komandytowa
ul. Kolejowa 12
33-300 Nowy Sącz
tel/fax +48 18 414 53 46

AUTORSKA PRACOWNIA PROJEKTOWANIA ARCHITEKTONICZNEGO
APPA mgr inż. arch. Paweł Wróblewski
01-114 Warszawa, ul. Okocimska 3m.138
05-080 Izabelin, Hornówek, ul. Warszawska 8
tel. 22 728 66 72, 502 339 661

WSZELKIE PRAWA AUTORSKIE ZASTRZEŻONE COPYRIGHTS RESERVED

INWESTOR: Gmina Kunów
Urząd Miasta i Gminy w Kunowie, ul. Warszawska 45b, 27-415 KUNÓW

INWESTYCJA: PRZEBUDOWA OCZYSZCZALNI ŚCIEKÓW W KUNOWIE
Kunów ul. Łąkowa 5 , pow. ostrowiecki, woj. świętokrzyskie
DZ. EWID. NR 3886 i 3888, OBRĘB EWID. 260705 4

TREŚĆ: STROP NAD PARTEREM

KONSTRUKCJA:

KBil Konstrukcje Budowlane i Inżynierskie Sieczkowski i Nikoniuk
ul. Ząkowska 38A lok. 22, 03-735 Warszawa
tel.691 354 855, 609 832 177, www.kbil.pl
mgr inż. Artur Sieczkowski nr upr. MAZ/0079/POOK/05
mgr inż. Wojciech Nikoniuk nr upr. MAZ/0363/POOK/06

branża	stadium
KONSTRUKCJA	PROJEKT BUDOWLANY
Nr rys. KB-03	rew.
data 02-2016	skala 1:50
str. nr	