


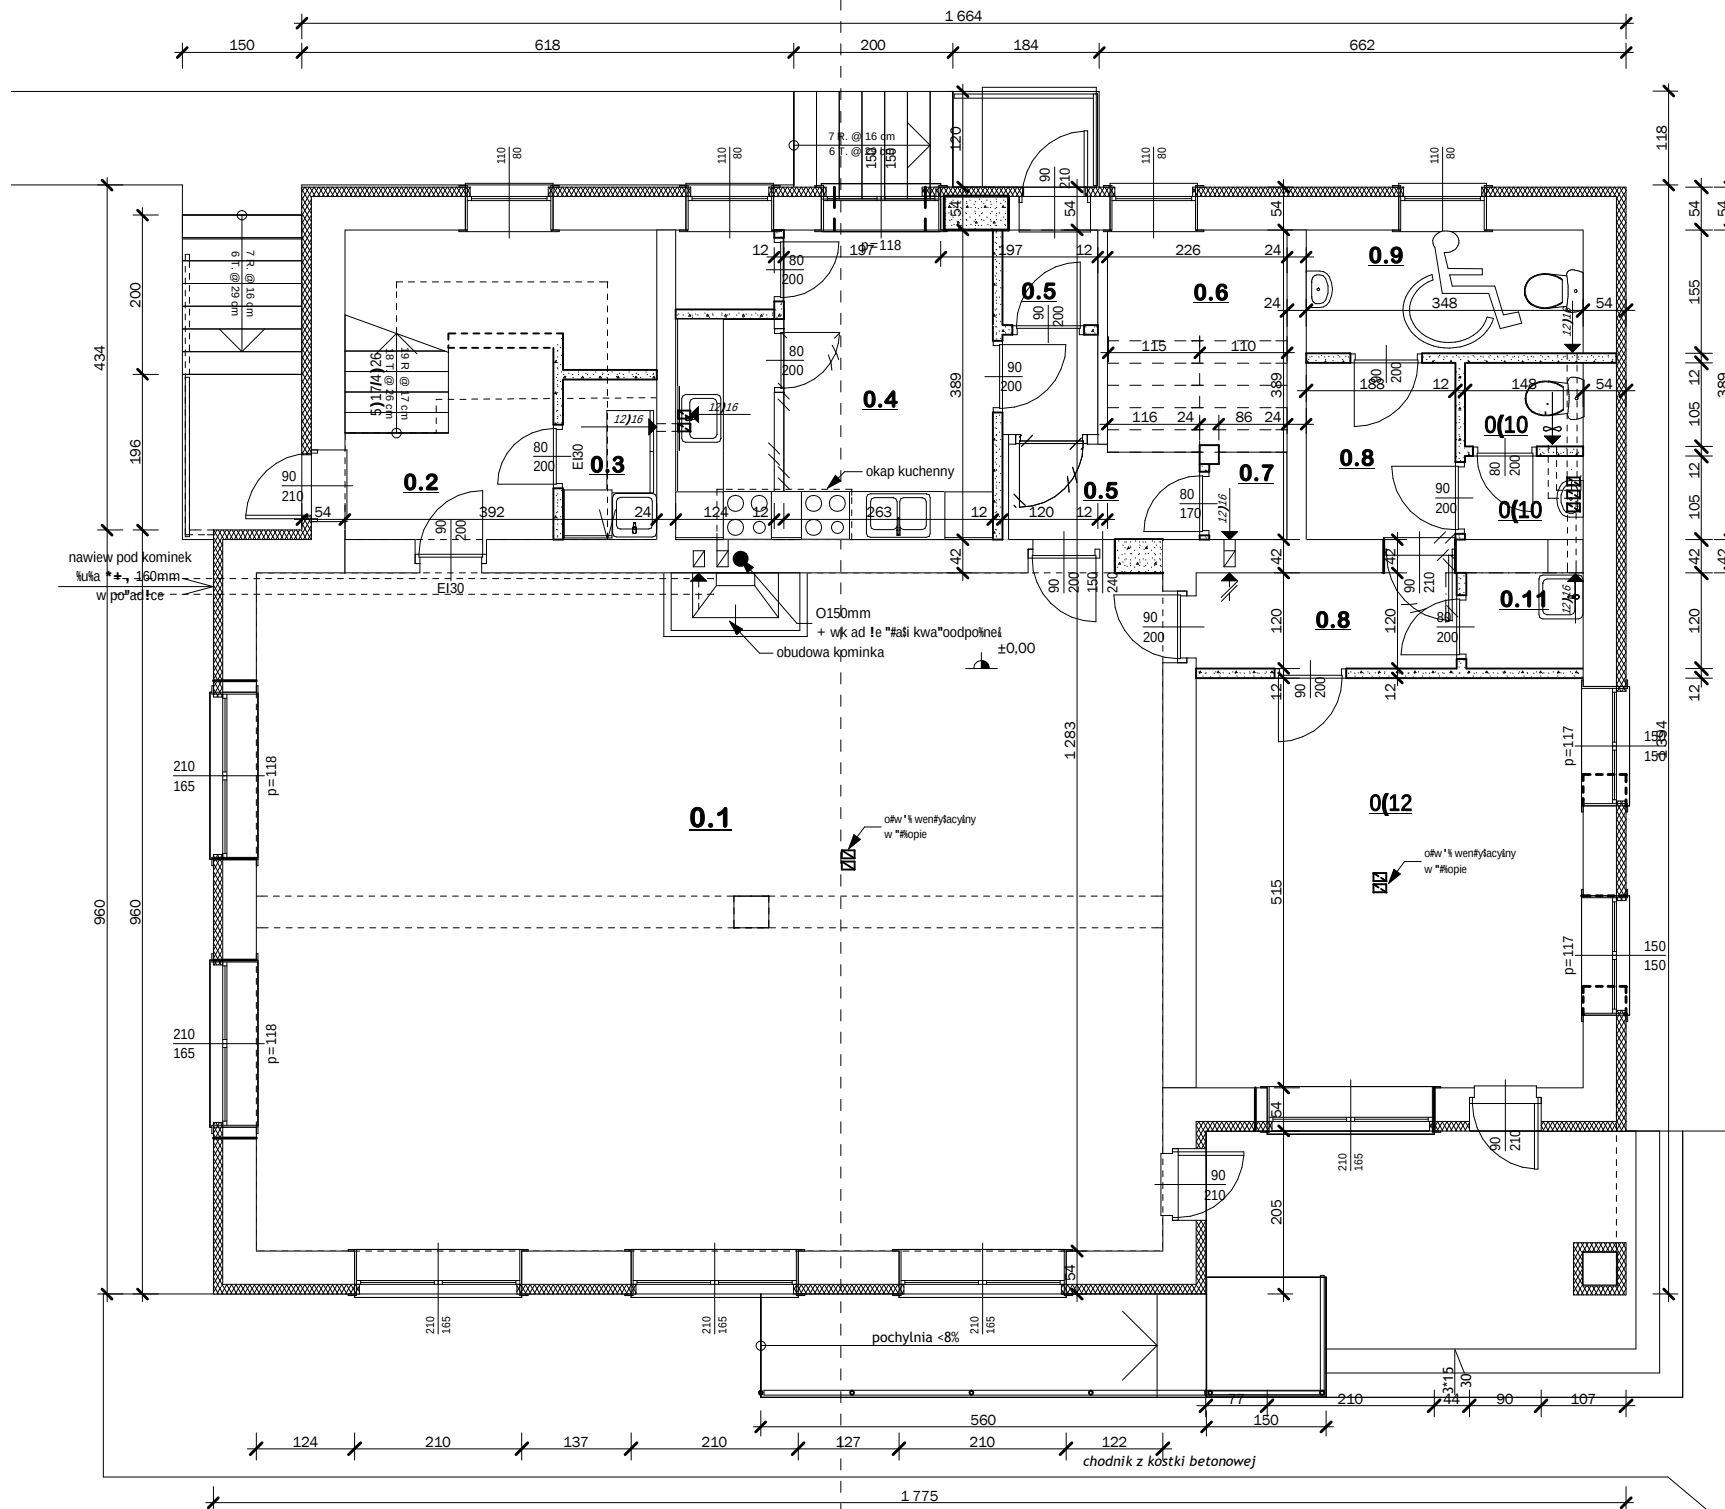

RZUT PRZYZIEMIA

ZESTAWIENIE POMIESZCZEŃ:

0.1 ISTN. POW.UŻYTKOWA (sala świetlicy wiejskiej).....	97,60
0.2 korytarz/kl.schod.....	12,10
0.3 pralnia.....	3,10
0.4 zaplecze kuchenne.....	14,00
0.5 korytarz.....	6,00
0.6 kl. schodowa/.....	4,75
0.7 schowek gospod.....	2,55
0.8 przeds.....	8,70
0.9 WC dla niepełnospr.....	5,40
0.10 WC ogólnodostęp.....	3,00
0.11 pom. porządk.....	1,70
0.12 salka urodzinowa(pod wynajem).....	25,20

POWIERZCHNIA CAŁK.....184,10m²