INSTALACJA RTV

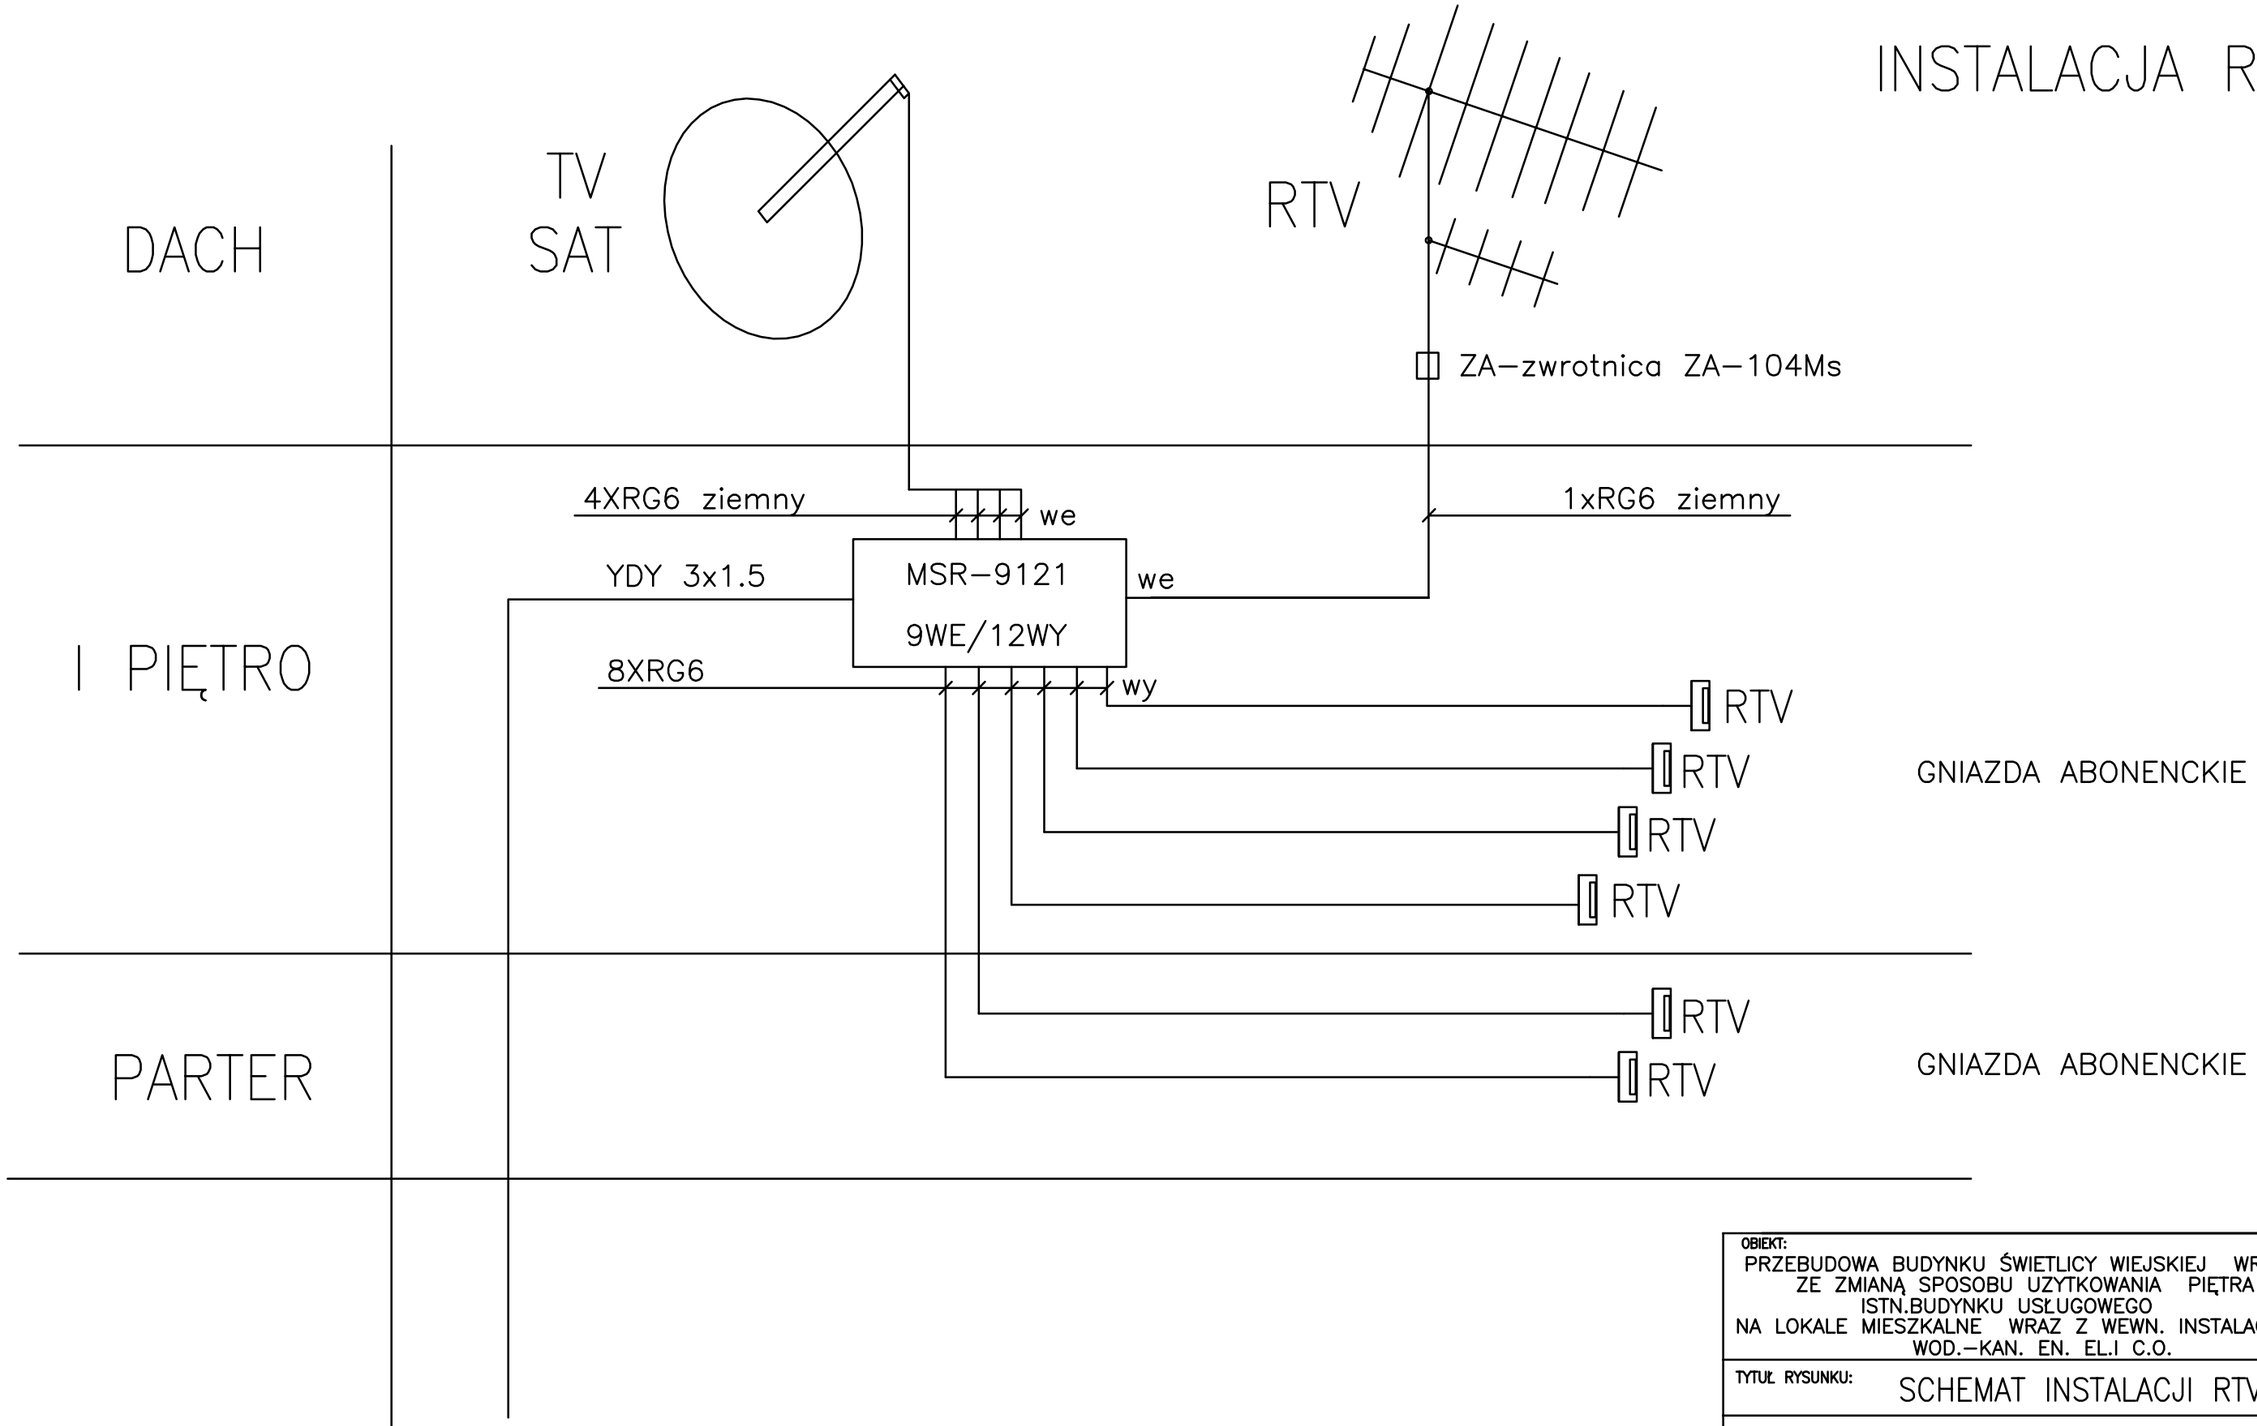

OBIEKT: PRZEBUDOWA BUDYNKU ŚWIETLICY WIEJSKIEJ WRAZ ZE ZMIANĄ SPOSOBU UZYTKOWANIA PIĘTRA ISTN.BUDYNKU USŁUGOWEGO NA LOKALE MIESZKALNE WRAZ Z WEWN. INSTALACJAMI WOD.–KAN. EN. EL.I C.O.	SKALA : ——
TYTUŁ RYSUNKU: SCHEMAT INSTALACJI RTV	BRANZA : ELEKTR.
ADRES BUDOWY : KOLONIA INWALIDZKA, dz.ewid. nr 152/2, 91/2, 90, 88	
INWESTOR : GMINA KUNÓW 27 – 415 KUNÓW , ul. Warszawska 45b	
PROJEKTANT OBIEKTU :	NR UPRAWNIEN / PODPIS :
INST. ELEKTRYCZNE PROJEKTANT: MAREK DOMALSKI	KL 43/89
SPRAWDZIŁ: WOJCIECH SADŁOS	SWK/0119/PWOE/13
OPRACOWANIE – DATA : Ostrowiec Świętokrzyski lipiec 2016r.	RYS. NR : E11