


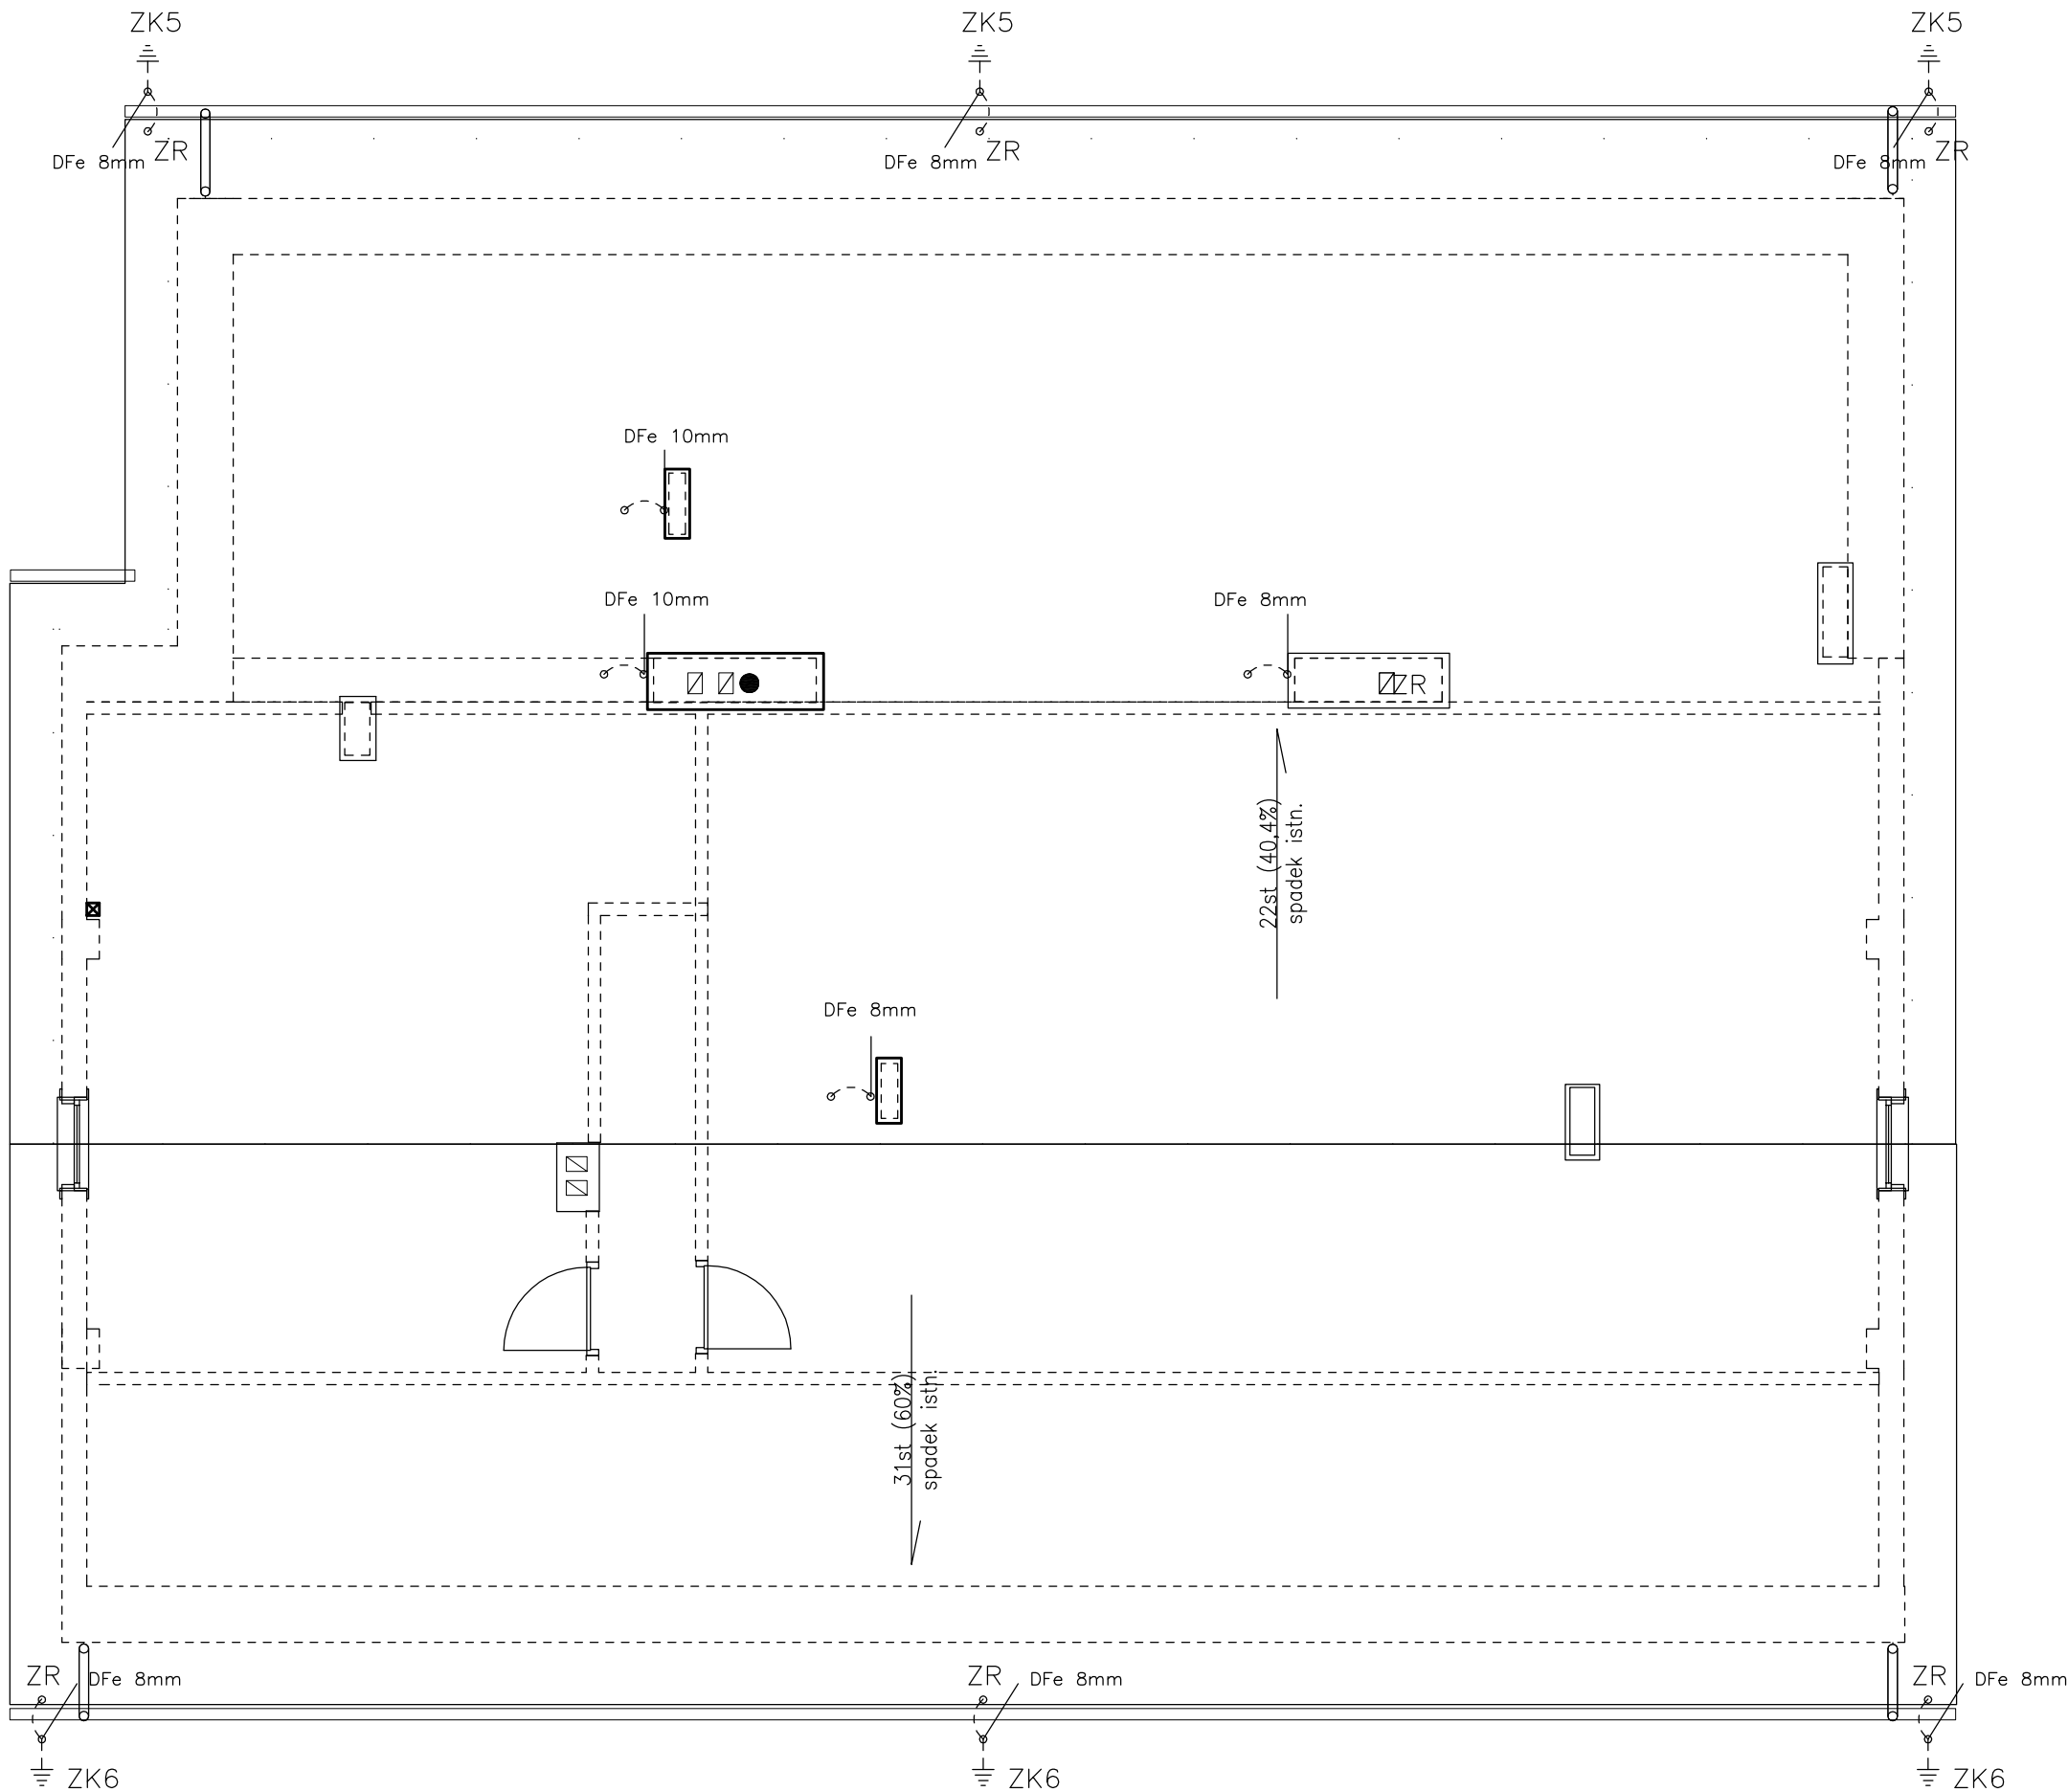

OBIEKT: PRZEBUDOWA I ZMIANA SPOSOBU UŻYTKOWANIA ISTN. BUDYNKU ŚWIEŁICY NA BUDYNEK USŁUGOWO MIESZKALNY ZE ŚWIEŁICĄ WIEJSKĄ WRAZ Z WEWNĘTRZNYMI INSTALACJAMI WOD.-KAN. EN. EL.I C.O.		SKALA : _____
TYTUŁ RYSUNKU: RZUT DACHU – INST. ODGROMOWA		BRANZA : ELEKTR.
ADRES BUDOWY : KOLONIA INWALIDZKA, dz.ewid. nr 152/2, 91/2, 90, 88		
INWESTOR : GMINA KUNÓW 27 – 415 KUNÓW , ul. Warszawska 45b		
PROJEKTANT OBIEKTU : INST. ELEKTRYCZNE PROJEKTANT: MAREK DOMALSKI SPRAWDZIŁ: WOJCIECH SĄDŁOŚ	NR UPRAWNIEN KL 43/89 SWK/0119/ PWOE/13	PODPIS :