


TBA (3x18 mod.)

$$P_i = 31,7 \text{ kW}$$
$$P_{i_3} = 18,3 \text{ kW}$$
$$P_s = 12,0 \text{ kW}$$

TN-C-S

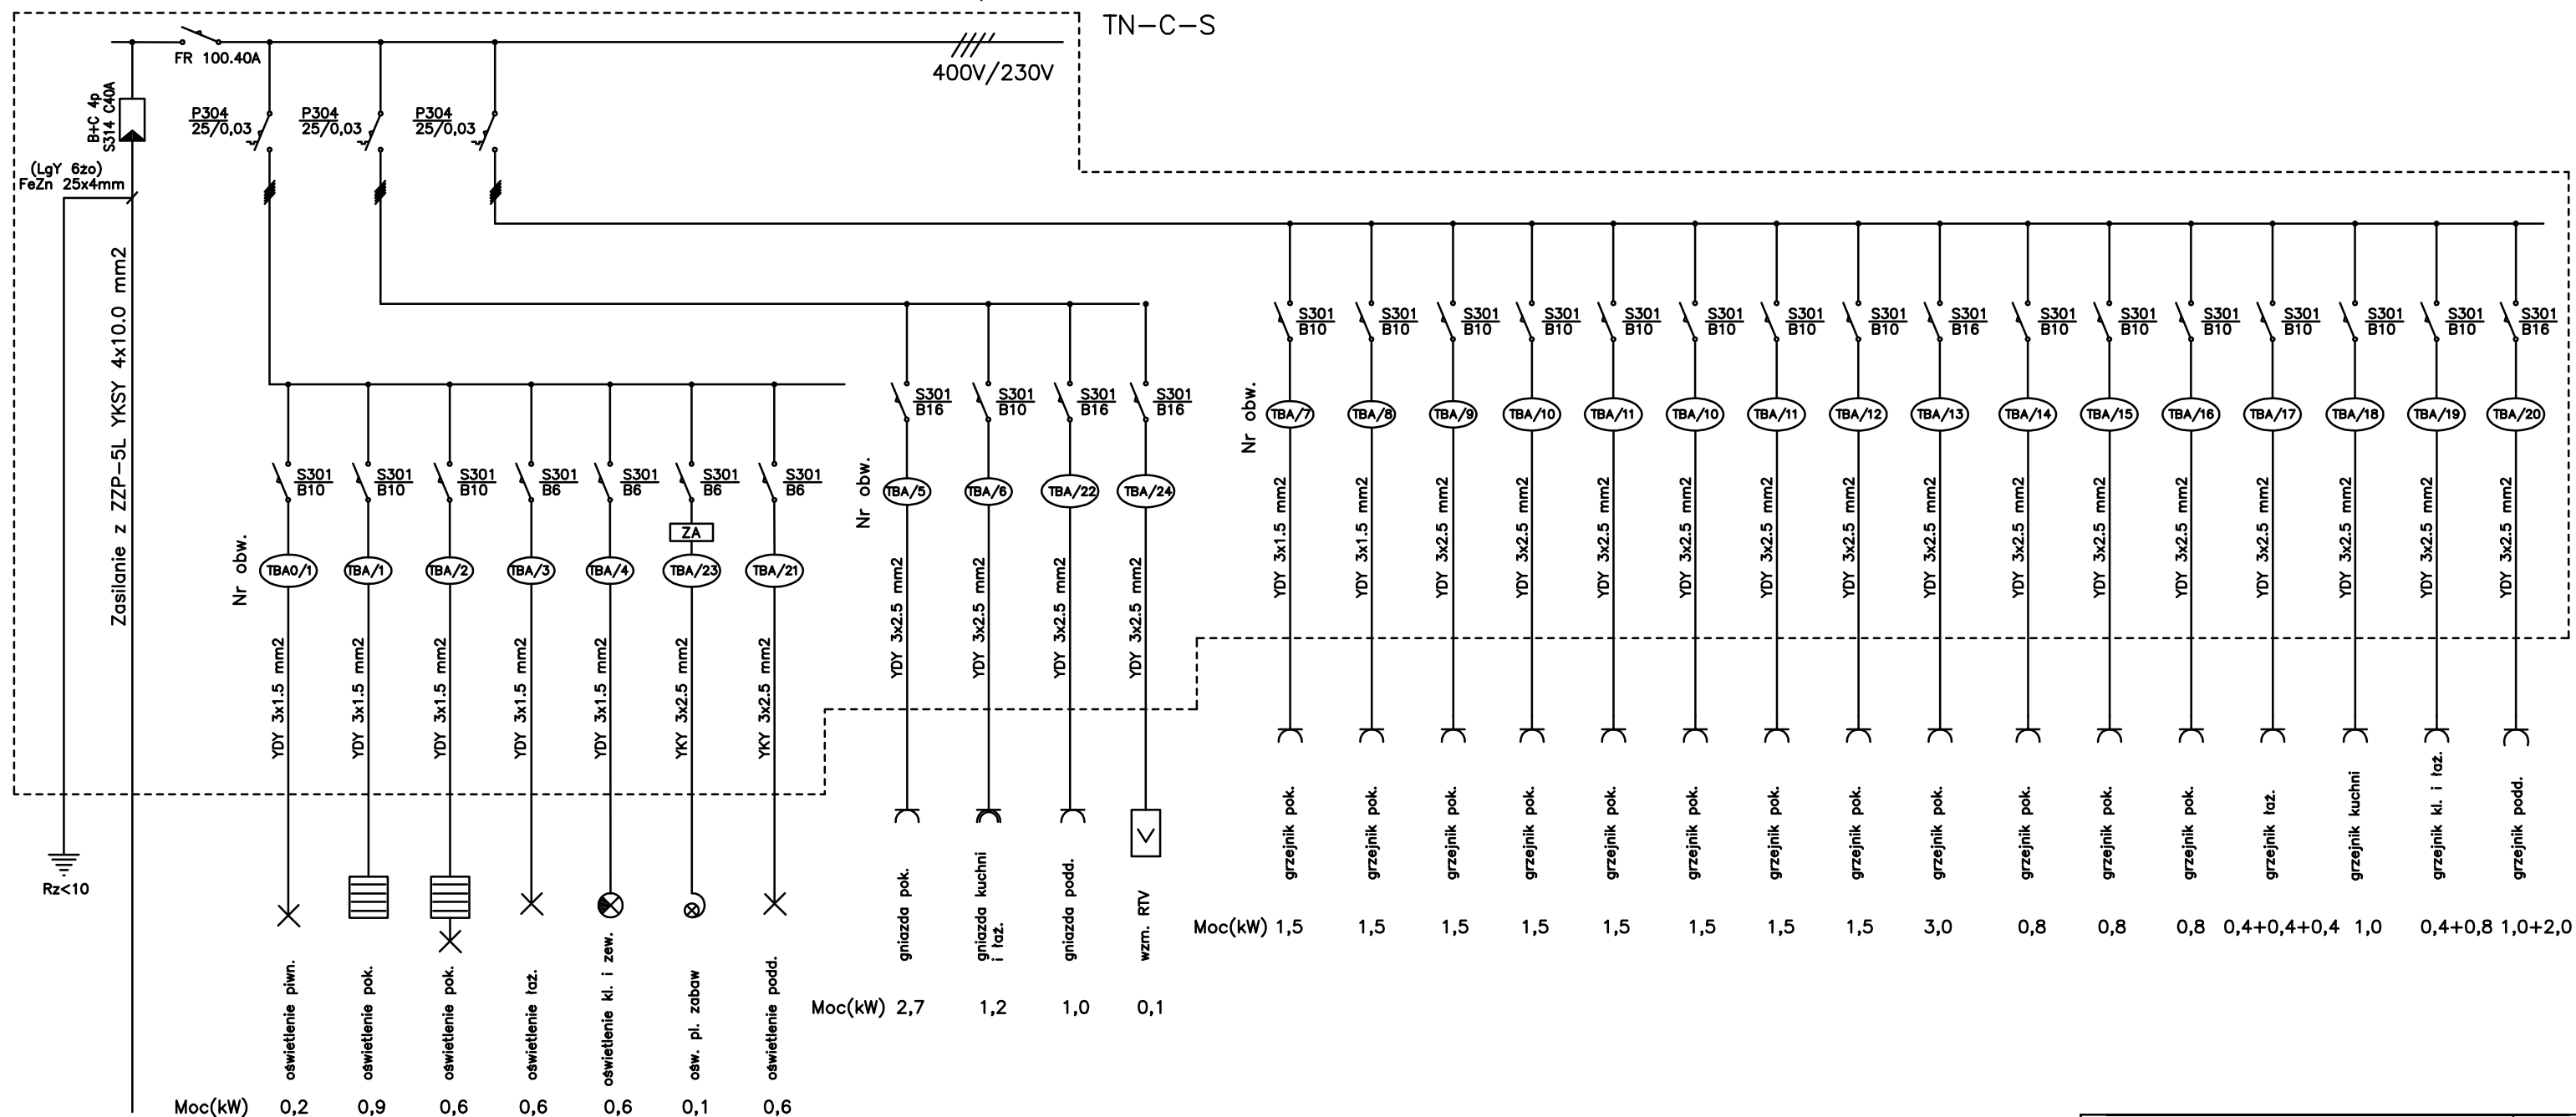

OBJEKT: PRZEBUDOWA BUDYNKU ŚWIETLIKÓW WIAJSKIEJ WRĄZ ZE ZMIANĄ SPOSOBU UŻYTKOWNIANIA PIĘTRA ISTN.BUDYNKU USŁUGOWEGO NA LOKALE MIESZKALNE -WRĄZ Z WEWN. INSTALACJAMI WOD.-KAN. EN. ELI C.O.		SKALA:
TYTUŁ RYSUNKU: SCHEMAT TABLICZY TBA		BRANZA : ELEKTR.
ADRES BUDOWY : KOŁONIA INWALIDZKA, dz.ewid. nr 152/2, 91/2, 90, 88		
INWESTOR : GMINA KUNÓW 27 – 415 KUNÓW , ul. Warszawska 45b		
PROJEKTANT OBIEKTU :	NR UPRAWNIENIEN	PODPIS :
INST. ELEKTRYCZNE PROJEKTANT: MAREK DOMAŃSKI	KL 43/89 SWK/0119/PWOE/13	
SPRAWDZIŁ: WOJCIECH SĄDELOS		
OPRACOWANIE - DATA :		RYS. NR :
Ostrowiec Świętokrzyski lipiec 2016r.		E6