
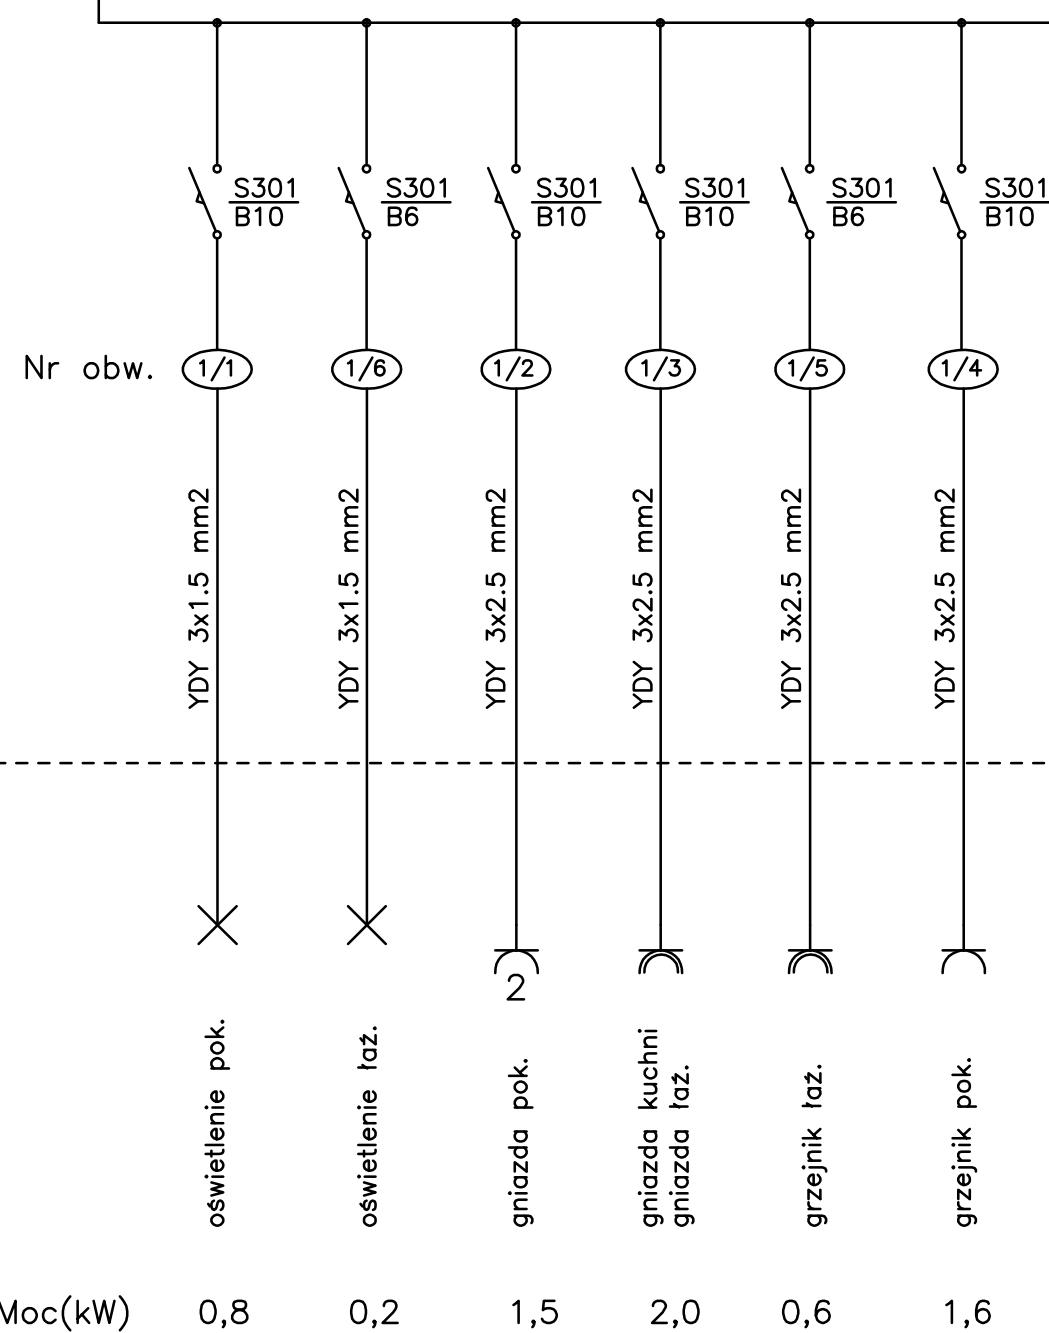


TB1 (1x12 mod.)

Pi = 6,7 kW
Ps = 5,0 kW

230/400V

TN-C-S

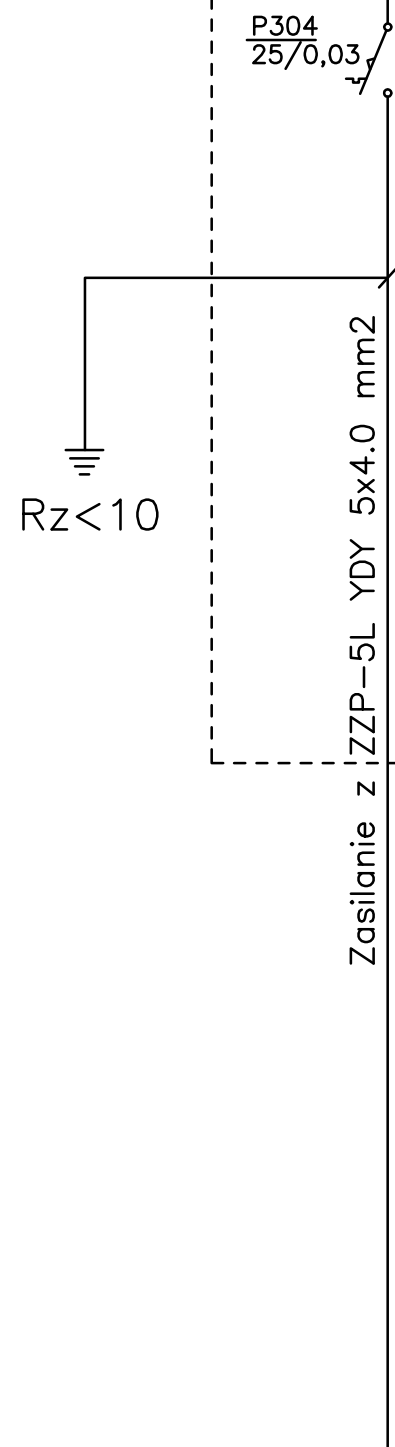

OBIEKT: PRZEBUDOWA BUDYNKU ŚWIETLICY WIEJSKIEJ WRAZ ZE ZMIANĄ SPOSOBU UŻYTKOWANIA PIĘTRA ISTN.BUDYNKU USŁUGOWEGO NA LOKALE MIESZKALNE WRAZ Z WEWN. INSTALACJAMI WOD.-KAN. EN. EL.I C.O.		SKALA : 1:50
TYTUŁ RYSUNKU: SCHEMAT IDEOWY TABLICY TB1		BRANZA : ELEKTR.
ADRES BUDOWY : KOŁONIA INWALIDZKA, dz.ewid. nr 152/2, 91/2, 90, 88		
INWESTOR : GMINA KUNÓW 27 - 415 KUNÓW , ul. Warszawska 45b		
PROJEKTANT OBIEKTU :	NR UPRAWNIEN	PODPIS :
INST. ELEKTRYCZNE PROJEKTANT: MAREK DOMALSKI	KL 43/89	
SPRAWDZIŁ: WOJCIECH SADŁOS	SWK/0119/PWOE/13	
OPRACOWANIE - DATA : Ostrowiec Świętokrzyski lipiec 2016r.		RYS. NR : E7