


TB4 (1x18 mod.)

Pi = 10,3 kW
Ps = 7,0 kW

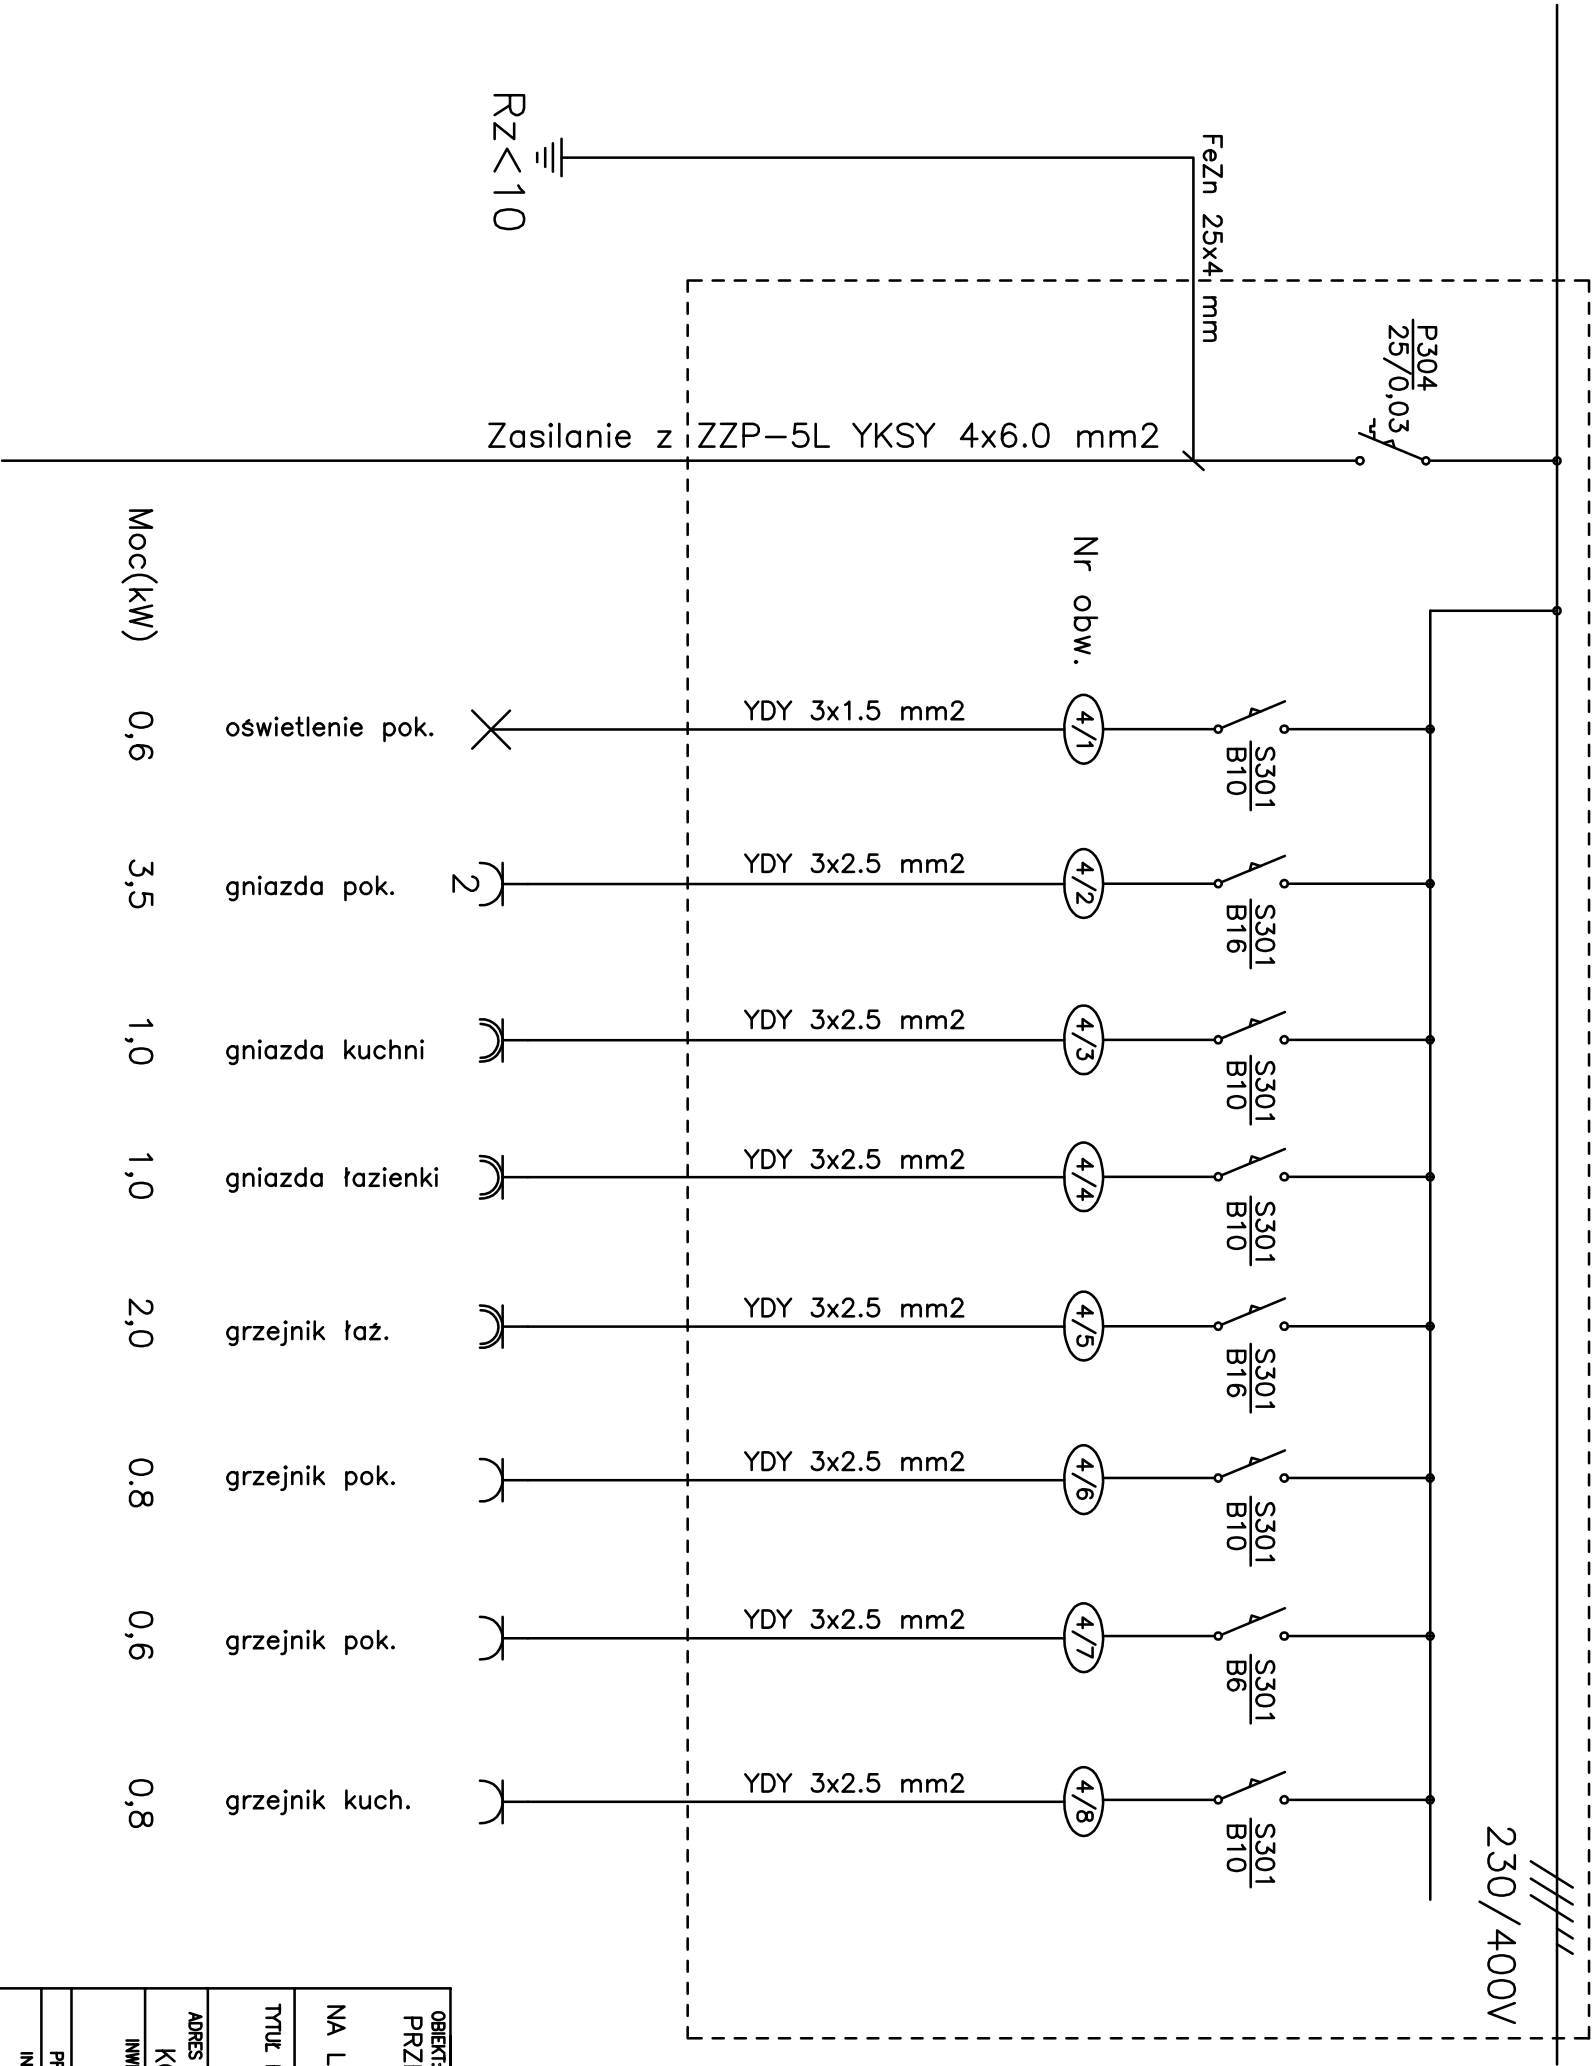

TN-C-S

OBJEKT: PRZEBUDOWA BUDYNKU ŚWIETLICY WIEJSKIEJ WRAZ ZE ZMIANĄ SPOSOBU UŻYTKOWANIA PIĘTRA ISTN.BUDYNKU USŁUGOWEGO NA LOKALE MIESZKALNE WRAZ Z WEWN. INSTALACJAMI WOD.-KAN. EN, EL.I C.O.		SKALA :
TYTUŁ RYSUNKU: SCHEMAT IDEOWY TABLICY TB4		BRANŻA : ELEKTR.
ADRES BUDOWY : KOLONIA INWALIDZKA, dz.ewid. nr 152/2, 91/2, 90, 88		
INWESTOR : GMINA KUNÓW		
PROJEKTANT OBIEKTU : 27 – 415 KUNÓW , ul. Worszawska 45b		PODPIS :
INST. ELEKTRYCZNE PROJEKTANT: MAREK DOMAŁSKI		
SPRAWDZIŁ: WOJCIECH SĄDŁOS		KL 43/89 SMK/0119/PWOE/13
OPRACOWANIE – DATA : Ostrowiec Świętokrzyski lipiec 2016r.		RTS. NR : E10