


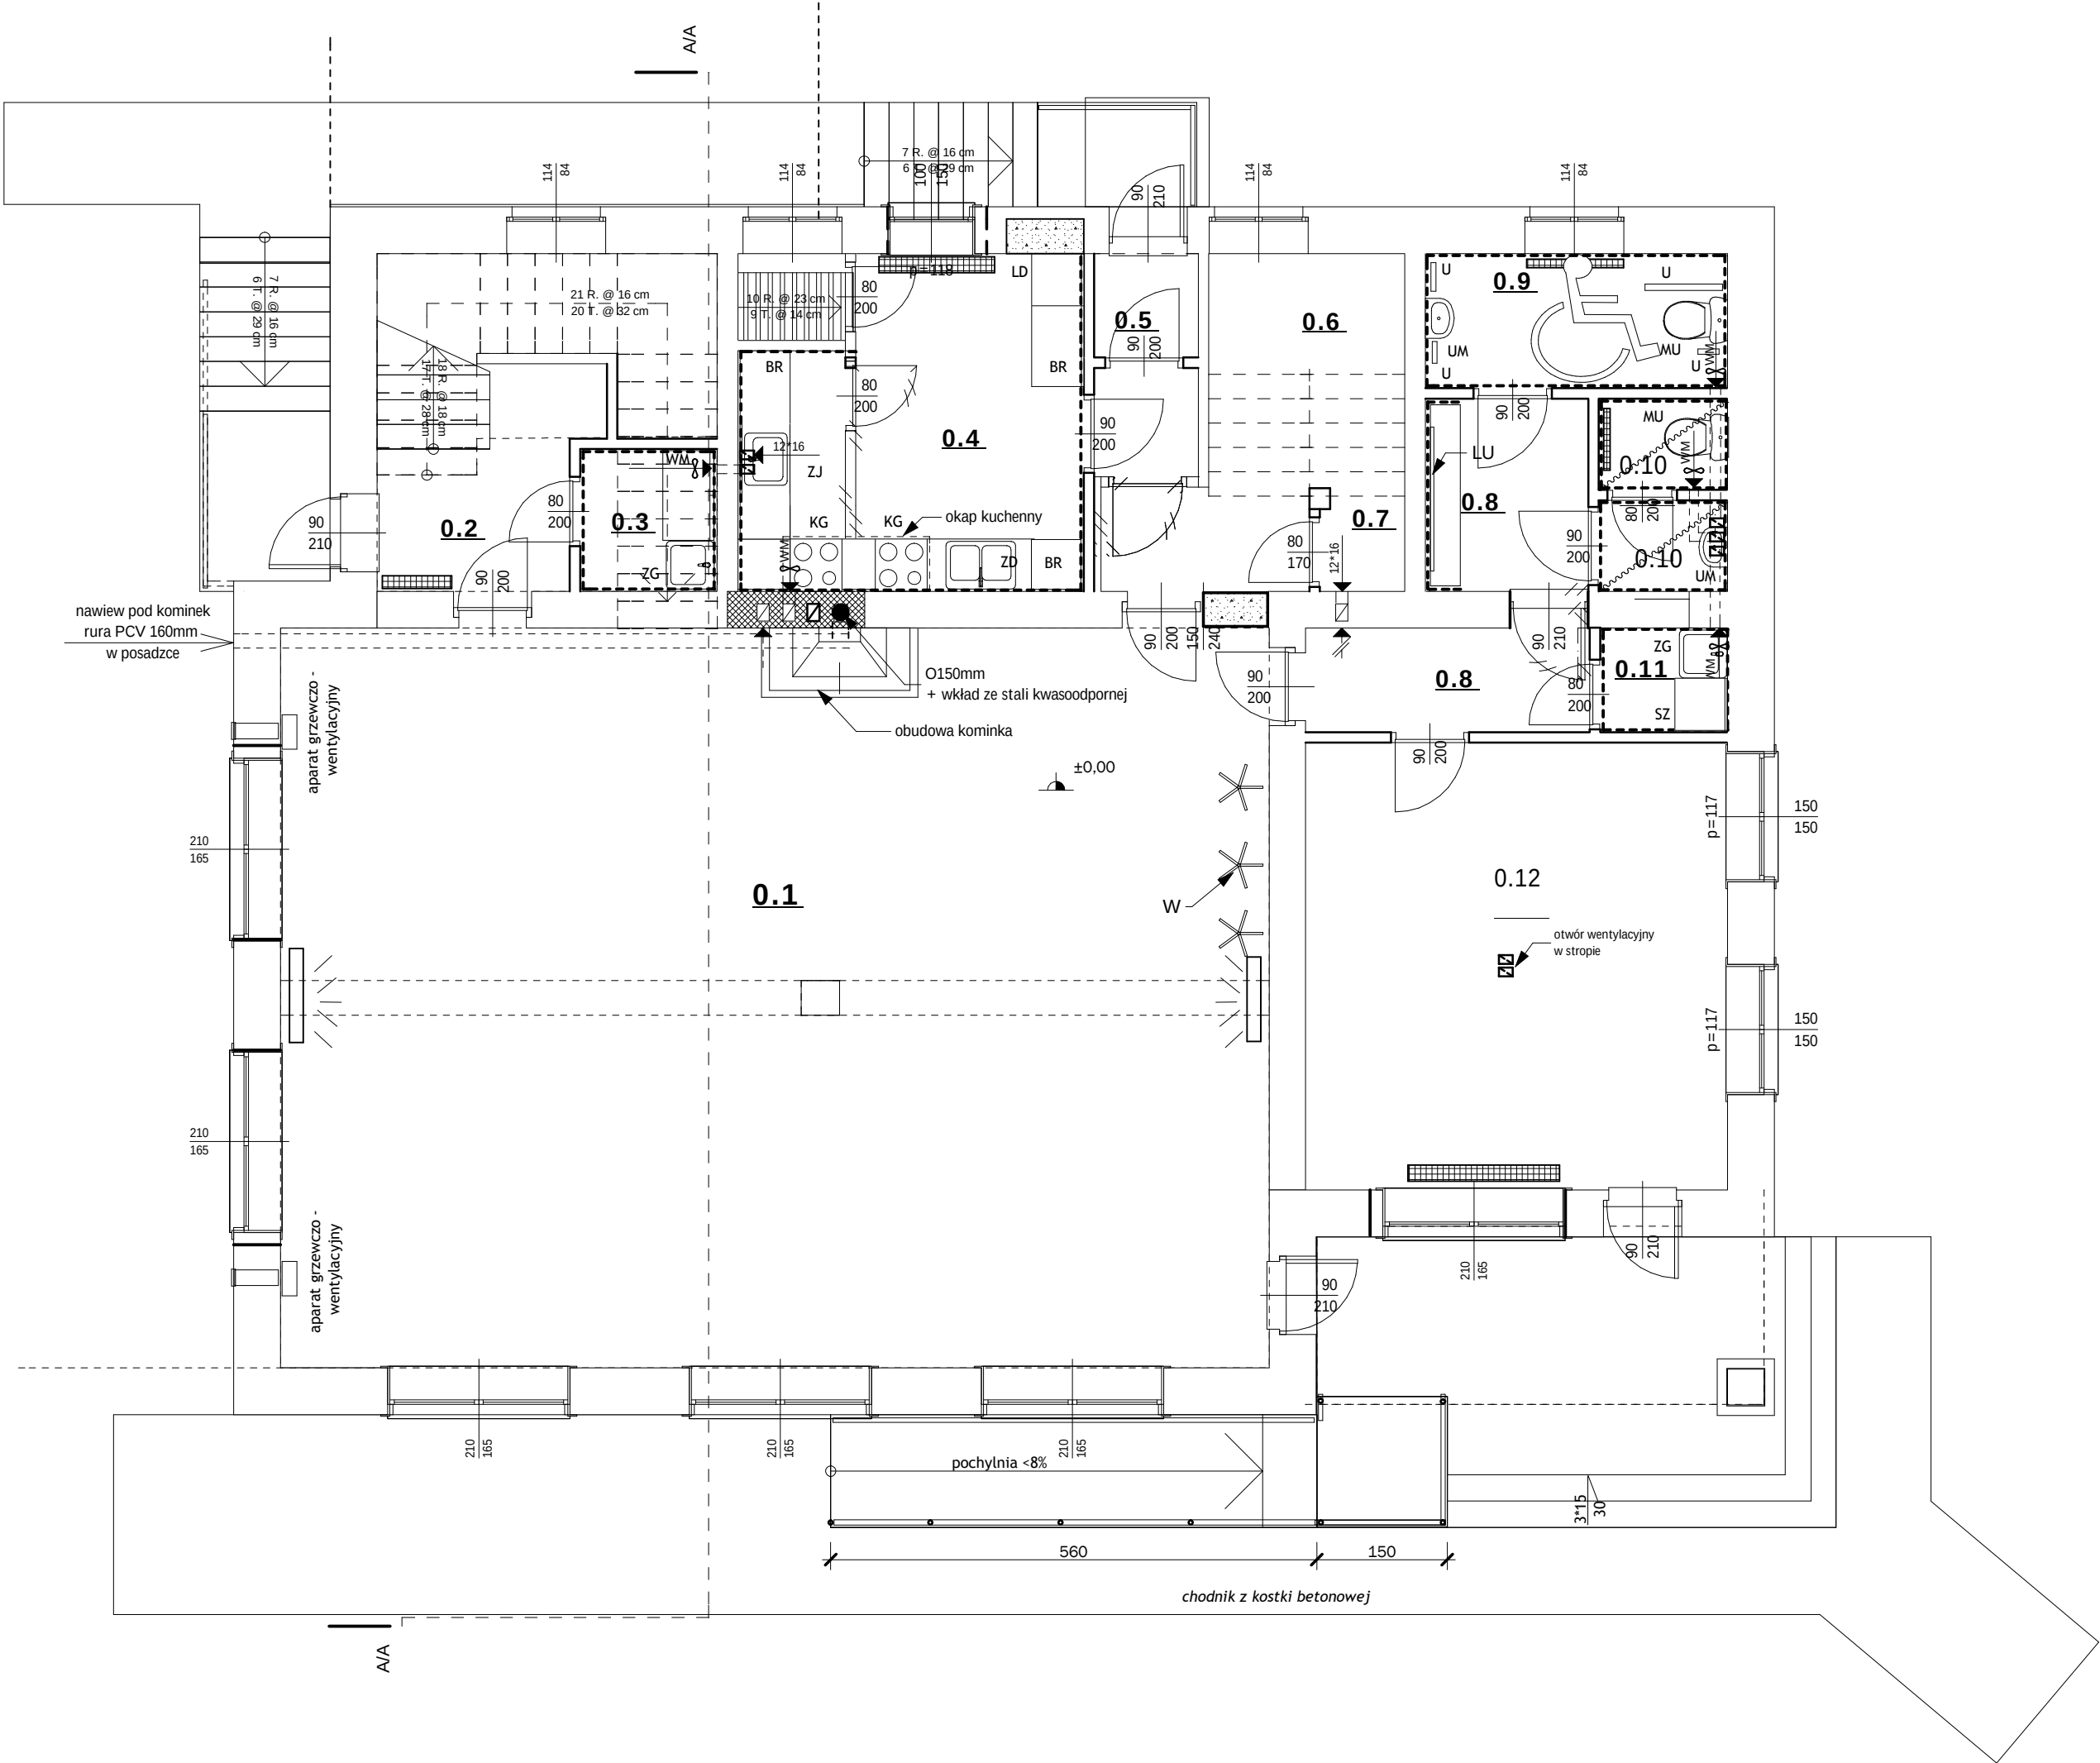

RZUT PARTERU
poziom +/- 0,00

ZESTAWIENIE POMIESZCZEŃ :

0.1 ISTN. POW.UŻYTKOWA (sala świetlicy wiejskiej).....	97,60
0.2 korytarz/kl.schod.....	12,15
0.3 pralnia.....	3,10
0.4 zaplecze kuchenne.....	14,00
0.5 korytarz.....	2,65
0.6 kl. schodowa/koryt.....	9,25
0.7 schowek gospod.....	2,55
0.8 przeds.....	8,70
0.9 WC dla niepełnospr.....	5,40
0.10 WC ogólnodost.....	3,20
0.11 pom. porządk.....	1,70
0.12 salka urodzinowa(pod wynajem)	25,20

POWIERZCHNIA CAŁK.....185,50m2

ZESTAWIENIE PROJEKTOWANEGO WYPOSAŻENIA

SYMBOL	OZNACZENIE
BR	blat roboczy , laminowany
KG	kuchnia gazowa 4palnikowa na butlę z piekarnikiem
LD	lodówka
LU	lustro 50*210cm
MU	miska ustępowa
OK	okap wywiewny z podłączeniem do wentyl.mechan.
ST	stolik
SZ	szafa do przechowywania
U	uchwyt dla niepełnosprawnych
UM	umywalka na szafce
W	wieszaki na odzież
WG	wentylacja grawit.
WM	wentylacja mechan.
ZD	zlewomywak dwukomorowy
ZG	brodzik gospodarczy 50*70cm z baterią wyciągalną
ZJ	zlewozmywak jednokom. z ociekaczem

~~~~~ sufit podwieszony na wys. h=2,50m  
- - - - - okładzina ścienna z glazury

|   |                                       |                         |
|---|---------------------------------------|-------------------------|
| OBIEKT:<br>PRZEBUDOWA BUDYNKU ŚWIETLICY WIEJSKIEJ WRAZ<br>ZE ZMIANĄ SPOSOBU UŻYTKOWANIA PIĘTRA ISTN.BUDYNKU<br>USŁUGOWEGO NA LOKALE MIESZKALNE WRAZ Z WEWN. INSTAL.<br>WOD.-KAN. EN. EL.I C.O. |                                       | SKALA :<br>1:50         |
| TYTUŁ RYSUNKU :<br><b>RZUT PARTERU</b>   |                                       | BRANŻA :<br>ARCH.       |
| ADRES BUDOWY :<br>KOŁONIA INWALIDZKA, dz. ewid. nr 152/2 ,91/2, 90, 88   |                                       |                         |
| INWESTOR :<br>GMINA KUNÓW<br>27 - 415 KUNÓW , ul. Warszawska 45b   |                                       |                         |
| PROJEKTANT OBIEKTU :<br>ARCHITEKTURA , KONSTRUKCJA PROJEKTANT:<br>arch. ANNA MACIANTOWICZ<br>inż. JOANNA TURBAKIEWICZ<br>ARCHITEKTURA , SPRAWDZIŁ:<br>arch. ZBIGNIEW DOKTÓR                    | NR UPRAWNIEN<br>KL175/92<br>227/KL/72 | PODPIS :<br><br><br>    |
| OPRACOWANIE - DATA :<br>Ostrowiec Świętokrzyski lipiec 2016r.   |                                       | RYS. NR :<br><b>T 2</b> |