


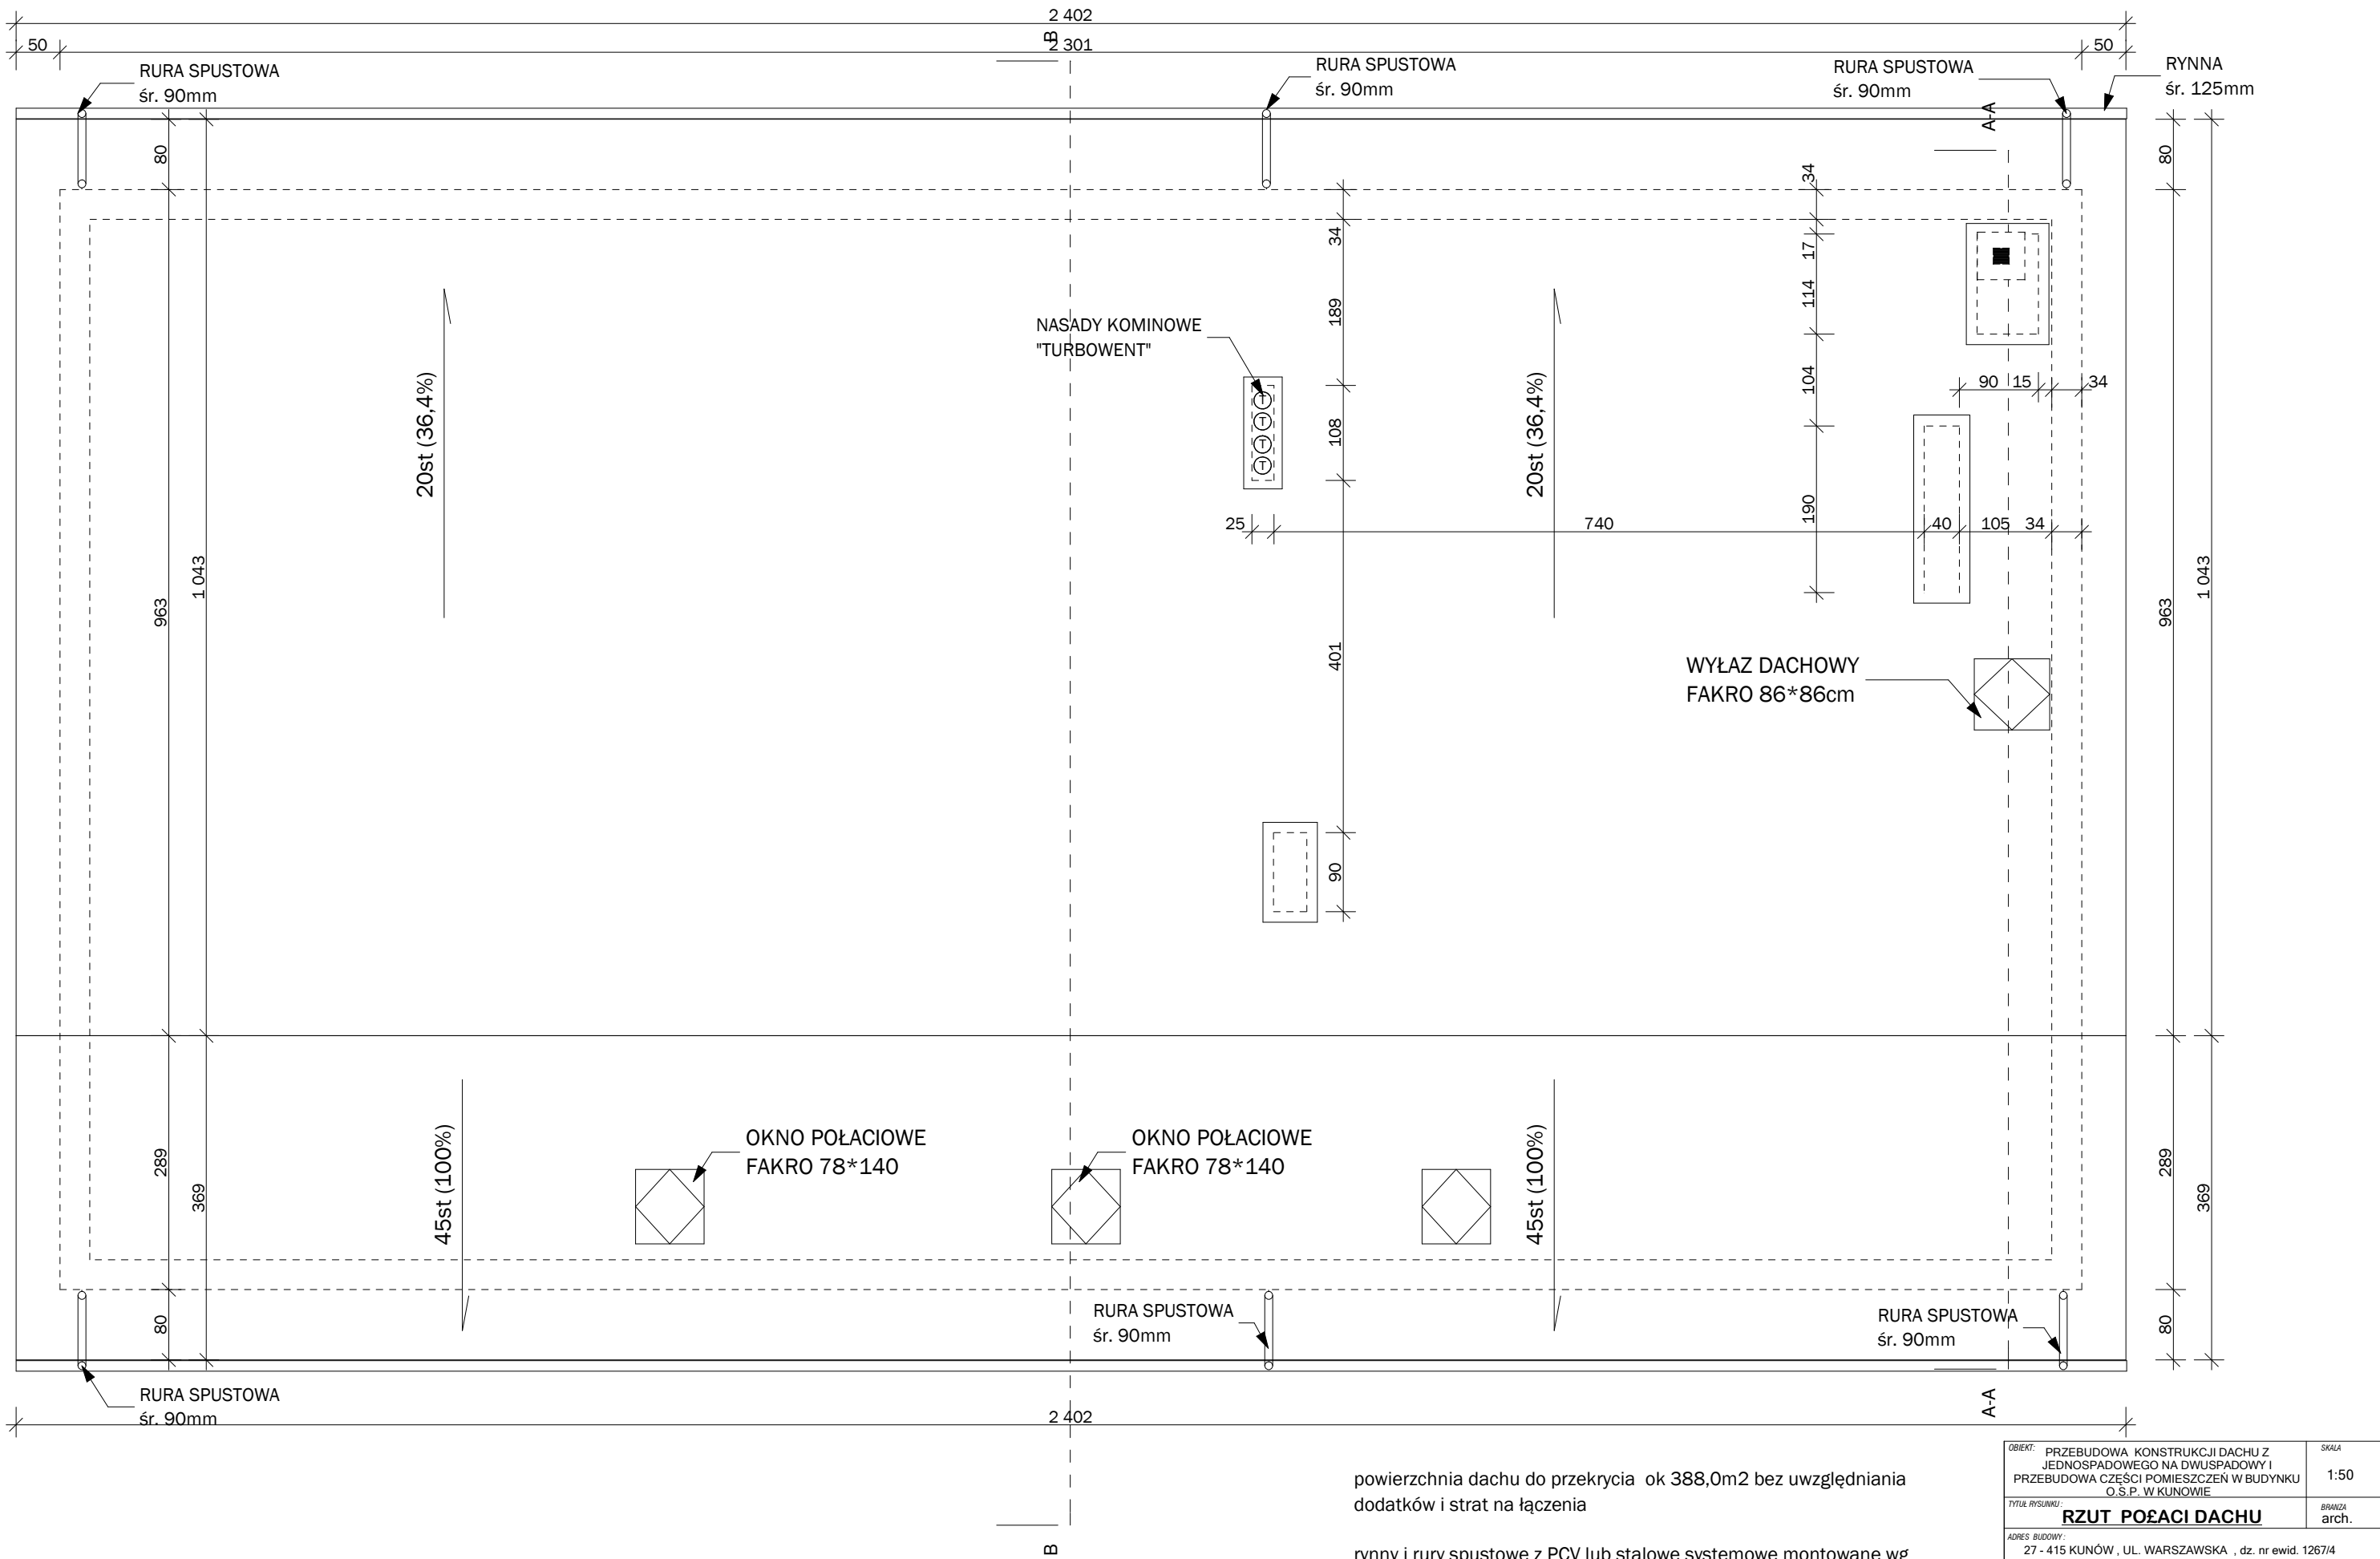

powierzchnia dachu do przekrycia ok 388,0m2 bez uwzględniania dodatków i strat na łączenia

rynny i rury spustowe z PCV lub stalowe systemowe montowane wg wskazań producenta

okna dachowe systemowe FAKRO 78/140

OBJEKT: PRZEBUDOWA KONSTRUKCJI DACHU Z JEDNOSPADOWEGO NA DWUSPADOWY I PRZEBUDOWA CZĘŚCI POMIESZCZEŃ W BUDYNKU O.S.P. W KUNOWIE		SKALA 1:50
TYTUŁ RYSUNKU: RZUT POŁĄCZI DACHU		BRANŻA arch.
ADRES BUDOWY: 27 - 415 KUNÓW , UL. WARSZAWSKA , dz. nr ewid. 1267/4		
INWESTOR: GMINA KUNÓW , URZĄD MIASTA I GMINY W KUNOWIE ul. Warszawska 45B , 27 - 415 KUNÓW		
PROJEKTANT OBJEKTU:	NR UPRAWNIEN	PODPIS
KONSTRUKCJA - PROJEKTANT arch. Anna Maciantowicz	KL. 175/92	
ARCHITEKTURA - SPRAWDZAJĄCY arch. Zbigniew Doktor	227/KL/72	
ARCHIT. KONSTR. OPRAWOWANE inż. Joanna Turbakiewicz	LUB/001/ZOOA/08	
OPRACOWANIE - DATA: Ostrowiec Świętokrzyski WRZESIEŃ 2012r.		NR RYS. A 8