


WEWN. INSTALACJE C.O. – RZUT PIĘTRA

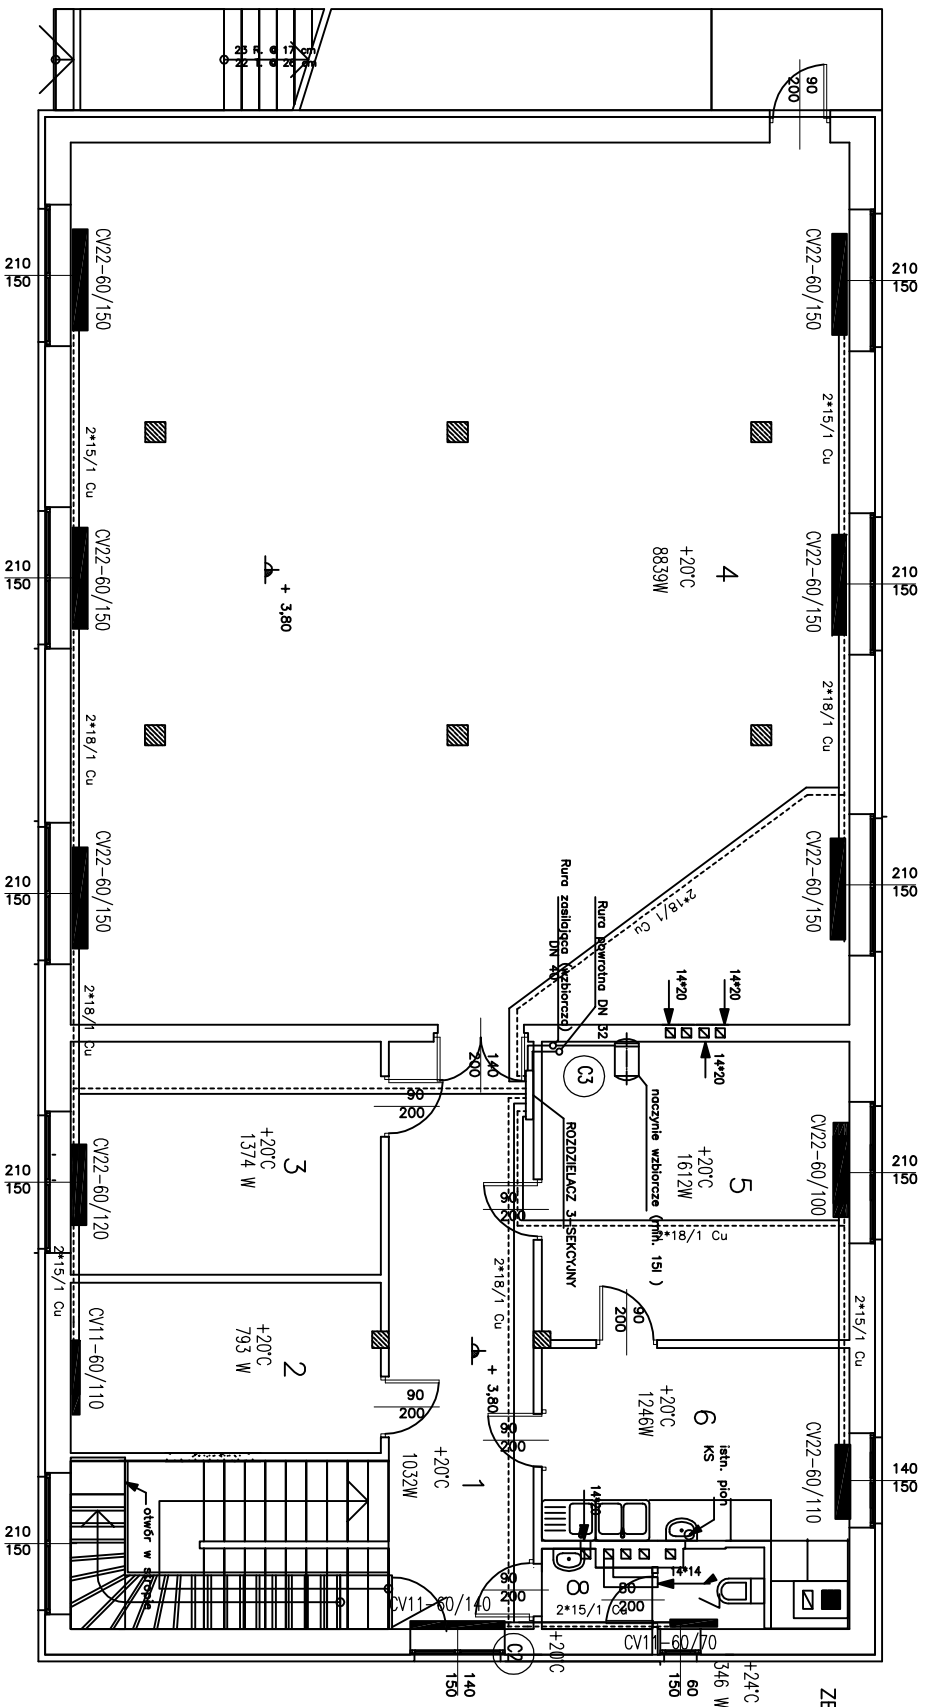

ZESTAWIENIE POWIERZCHNI PIETRA :

1 - komunikácia.....	18,88
2 - isth.pom. sociálne.....	11,62
3 - isth. pom. sociálne.....	15,90
4 - švietka.....	151,00
5 - pokoj biurovy.....	20,20
6 - an. kucheny.....	13,70
7 - kabin WC.....	1,80
8 - priedsionok WC.....	1,70
RAZEM	234,80m2

[illegible]