


WEWN. INSTALACJE WENTYLACJI. – RZUT PIĘTRA

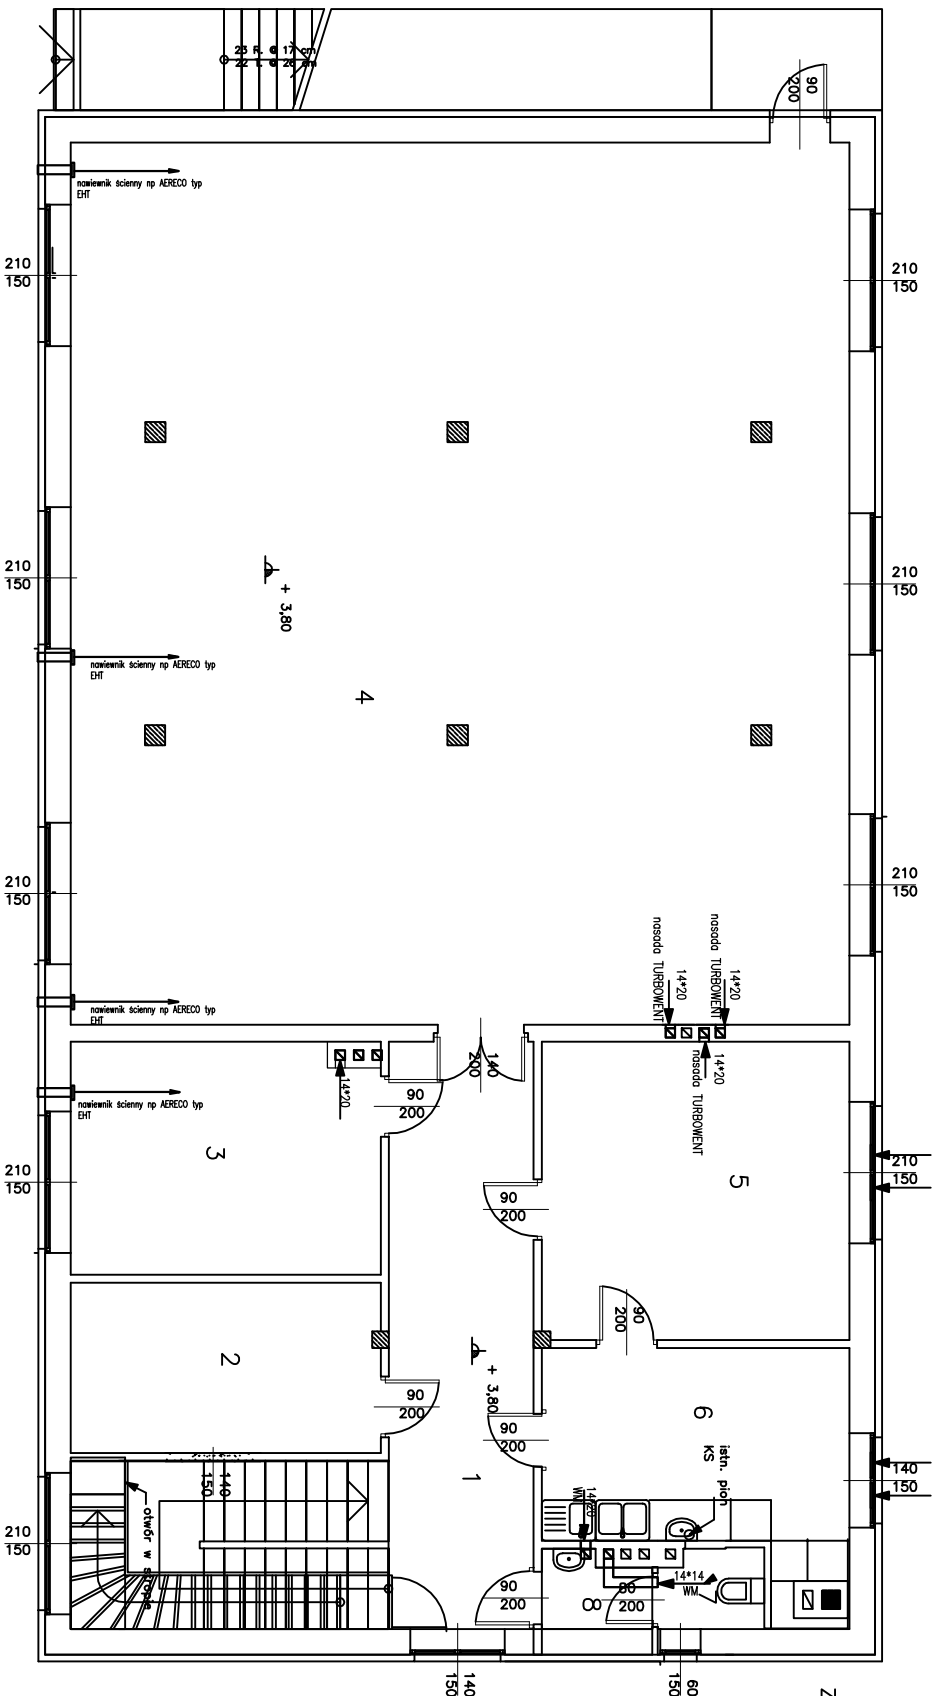

ZESTAWIENIE POWIERZCHNI PIETRA :

1 - komunikacja.....	18,88
2 - istn.pom. socjane.....	11,62
3 - istn. pom. socjone.....	15,90
4 - swietlone.....	151,00
5 - pokoj biurowy.....	20,20
6 - on. kuchenny.....	13,70
7 - kobina WC.....	1,80
8 - przedpokon WC.....	1,70
RAZEM.....	234,80m2

[illegible]