


WEWN. INSTALACJE KANALIZACYJNE – RZUT PIĘTRA

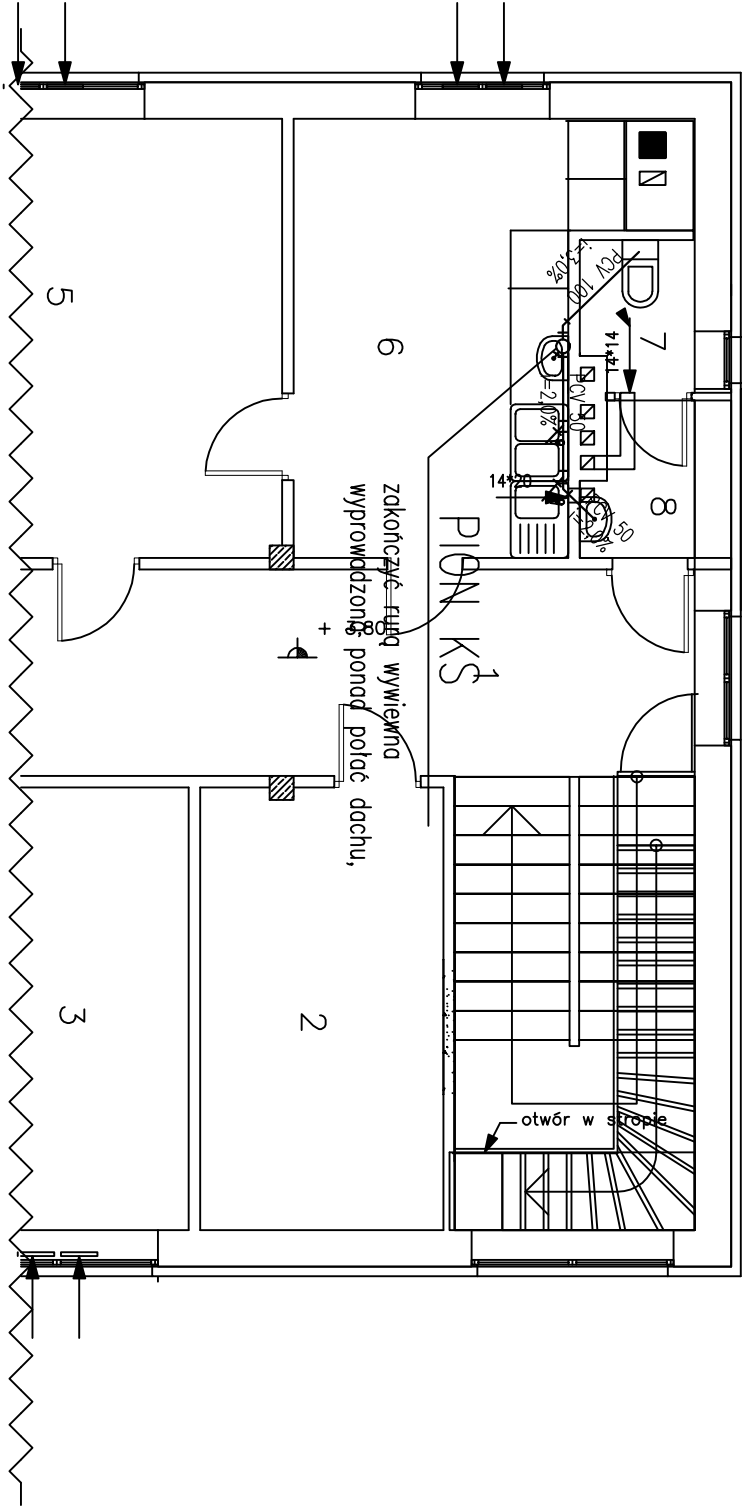

ZESTAWIENIE POWIERZCHNI PIĘTRA :

1 – komunikacja.....	18,88
2 – istn. pom. socjalne.....	11,62
3 – istn. pom. socjalne.....	15,90
4 – świetlica.....	151,00
5 – pokój biurowy.....	20,20
6 – an. kuchenny.....	13,70
7 – kabina WC.....	1,80
8 – przedsiónek WC.....	1,70
.....RAZEM.....	234,80m ²

OBIEKT:	PRZEBUDOWA KONSTRUKCJI DACHU Z JEDNOSPŁOWNIOWO NA DWOSPŁOWNIOWY I PRZEBUDOWA CZĘŚCI POMIESZCZEŃ W BUDYNKU O.S.P. W KUNOWIE	SKALA:	1:50
Tytuł rysunku:	RZUT PIĘTRA	BRZOZA	INST.SAN
Adres budowy:	27 – 425 KUNÓW, UL. WARSZAWSKA, dz. nr ewid. 1267/4		
INWESTOR:	GMINA KUNÓW, URZĄD MIASTA I GMINY W KUNOWIE		
PROJEKTANT	UL. MORSZYSKA 45B, 27 – 425 KUNÓW	NR UPRAWNIEN	PODS
projektant:	ANDRZEJ ZIELONKA	KL. 162/83	
sprawdzający:	mgr inż GRZEGORZ DOMAGAŁSKI	KL. 258/93	
		SWK/0038/PODS/10	
OPRACOWANIE – DATA:	Ostrowiec Świętokrzyski WRZESIEŃ 2012r.	NR RIS	IS 4