


WEWN. INSTALACJE WODOCIĄGOWE – RZUT PIĘTRA

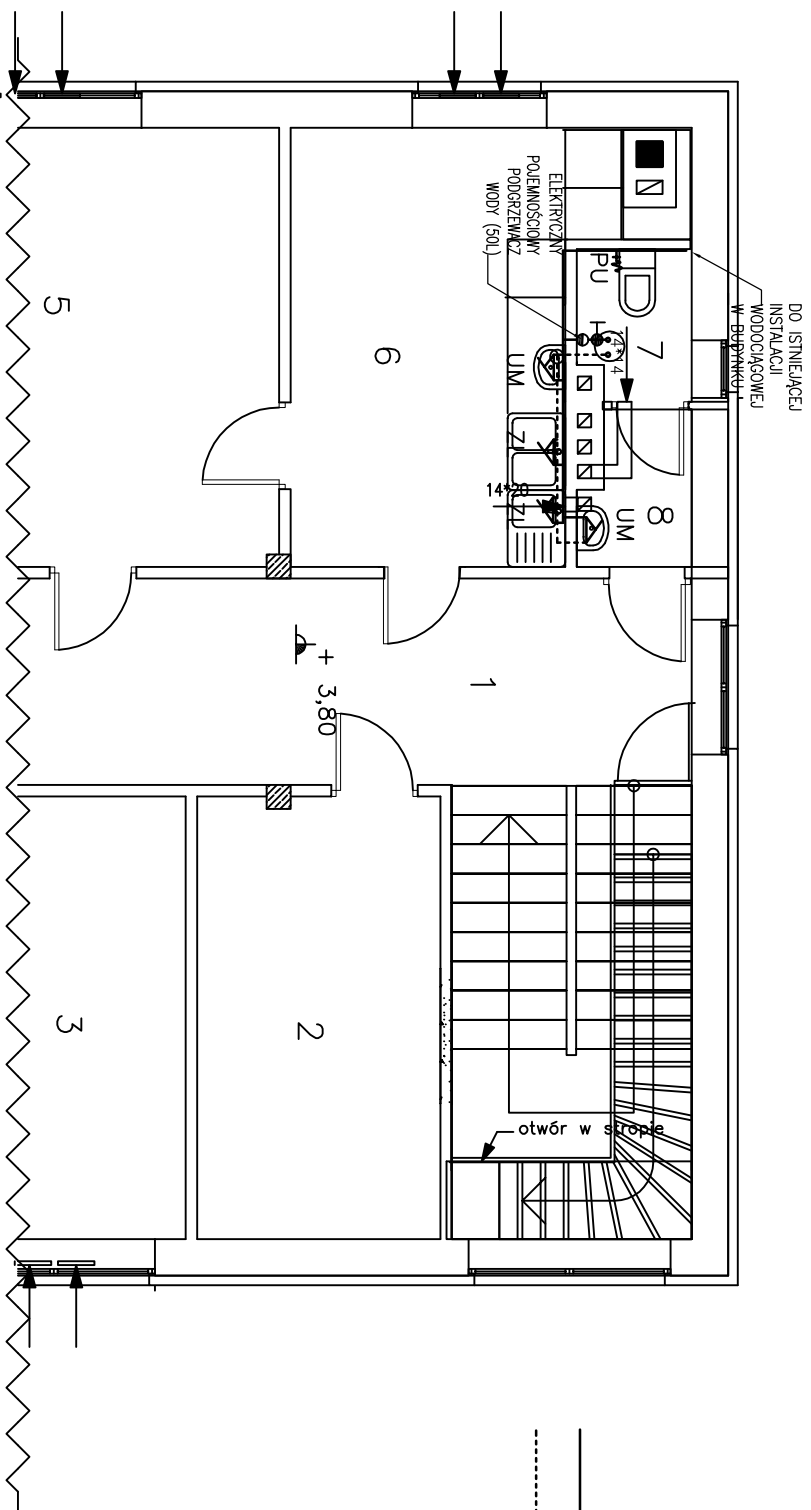

OBLAŚNIENIA

UM – Urmywalka
PU – Płuczka ustępowa
ZL – Zlewomywak

———— woda zimna
- - - - - woda ciepła

ZESTAWIENIE POWIERZCHNI PIĘTRA :

- 1 – komunikacja..... 18,88
- 2 – istn.pom. socjalne..... 11,62
- 3 – istn. pom. socjalne..... 15,90
- 4 – świetlica..... 151,00
- 5 – pokój biurowy..... 20,20
- 6 – an. kuchenny..... 13,70
- 7 – kabina WC..... 1,80
- 8 – przedsionek WC..... 1,70
- RAZEM..... 234,80m²

OBIEKT:	PRZEBUDOWA KONSTRUKCJI DACHU Z JEDNOSPŁOWEJO NA DWOSPŁOWY I PRZEBUDOWA CZĘŚCI POMIESZCZEŃ W BUDYNKU O.S.P. W KINOWIE	SKALA:	1:50
Tytuł rysunku :	RZUT PIĘTRA	BRZOŁA	INST.SAN
ADRES BUDOWY :	KINOWIE BUDOWY : 27 – 425 KINOW , UL. WARSZAWSKA , dz. nr ewid. 1267/4		
INWESTOR :	GMINA KINOW , URZĄD MIASTA I GMINY W KINOWIE UL. WARSZAWSKA 45B , 27 – 425 KINOW		
PROJEKTANT	projektant: ANDRZEJ ZIELONKA	nr uprawnień	PODS
sprawdzający:	mjr inż GRZEGORZ DOMAGAŁSKI	KL 162/83 KL 258/93	
OPRACOWANIE – DATA :	Ostrowiec Świętokrzyski WRZESIEŃ 2012r.		
			nr rys. IS 2