

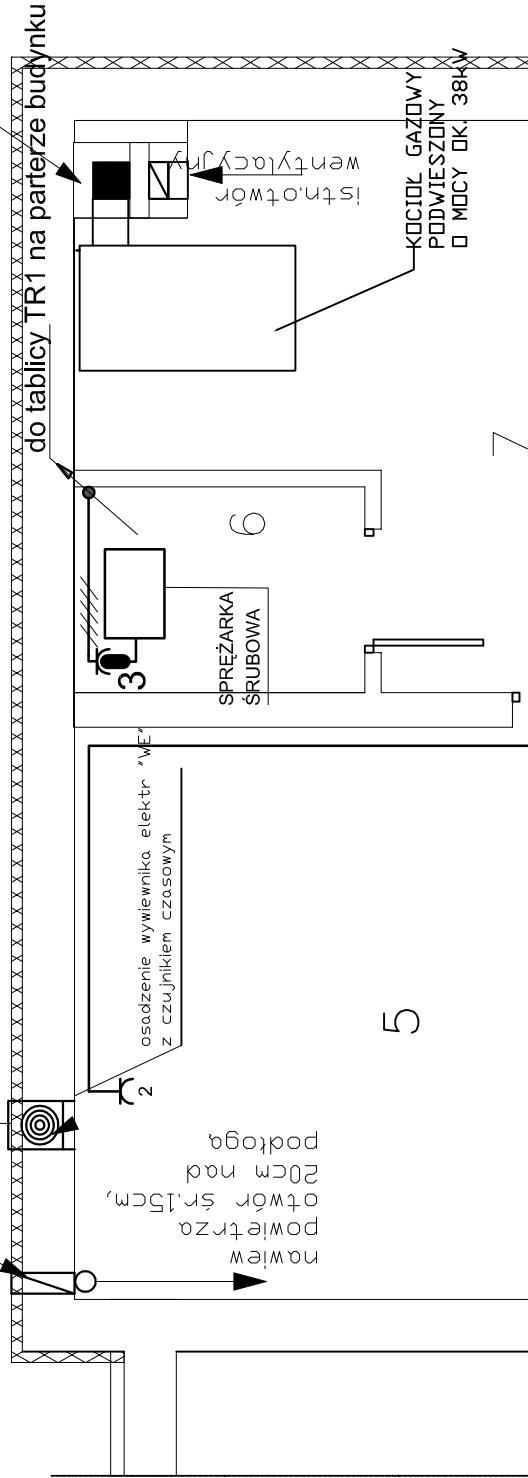


CZERPNIĄ POWIETRZA
otwór 20*20cm , 20cm nad powierzchn.
terenu , zabezpieczony kratką

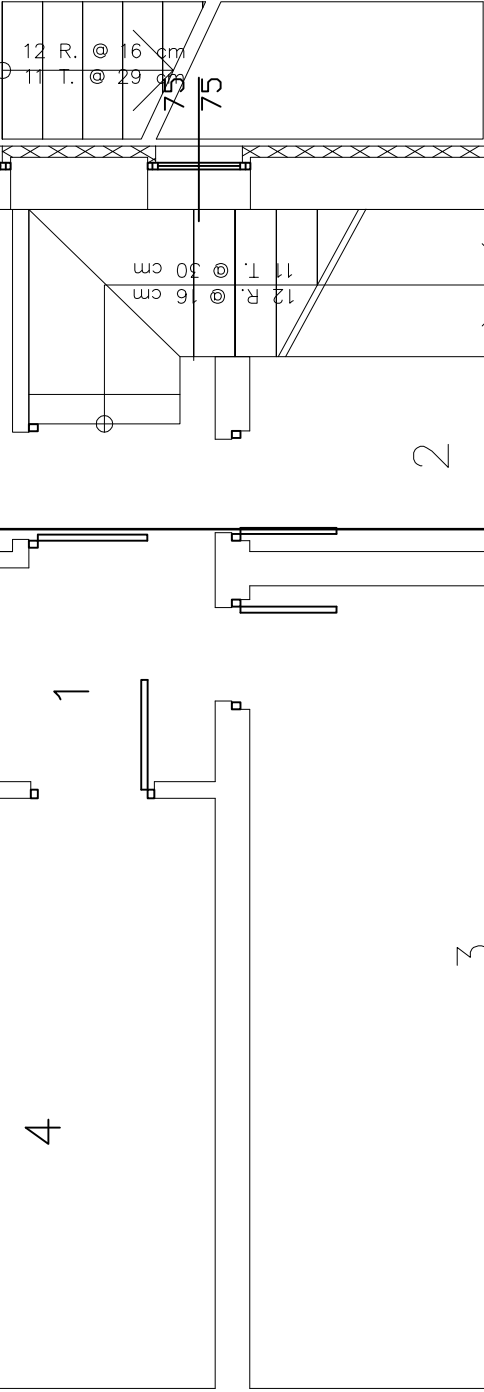

ZESTAWIENIE POWIERZCHNI PIWNIC :

- 1 - komunikacja.....7,53
- 2 - schowek.....6,29
- 3 - pomieszcz. magazynowe...24,86
- 4 - schowek.....9,22
- 5 - pomieszcz. gospodarcze....18,63
- 6 - schowek.....3,17
- 7 - kotłownia.....10,70
- RAZEM.....80,40m2

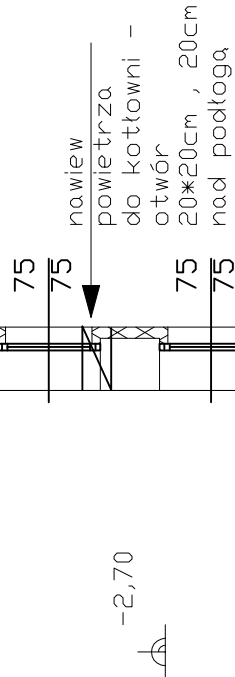

do tablicy TG na parterze budynku

Nazwa obiektu budowlanego	Przebudowa konstrukcji dachu z dachu jednorodopadowego na dwuspadowy i przebudowa części pomieszczeń w budynku OSP w Kunowie		Nr. rys.	E2	
	Kunów ul. Warszawska dz. nr ewid 1267/4				
Investor	Wewnętrzna instalacja elektryczna			Skala	1:50
Rodzaj rysunku	Projektant	Uprawnienia	Podpis		
Branża elektr.	mgr inż. Stanisław Raczyński	SWK0041/POOE/05			
Projektował	inż. Zdzisław Włodek	KL 14/99	---		
Sprawił	mgr inż. Wojciech Sadlos	---			
Opracował			2012r		
Data					