


RZUT PIĘTRA

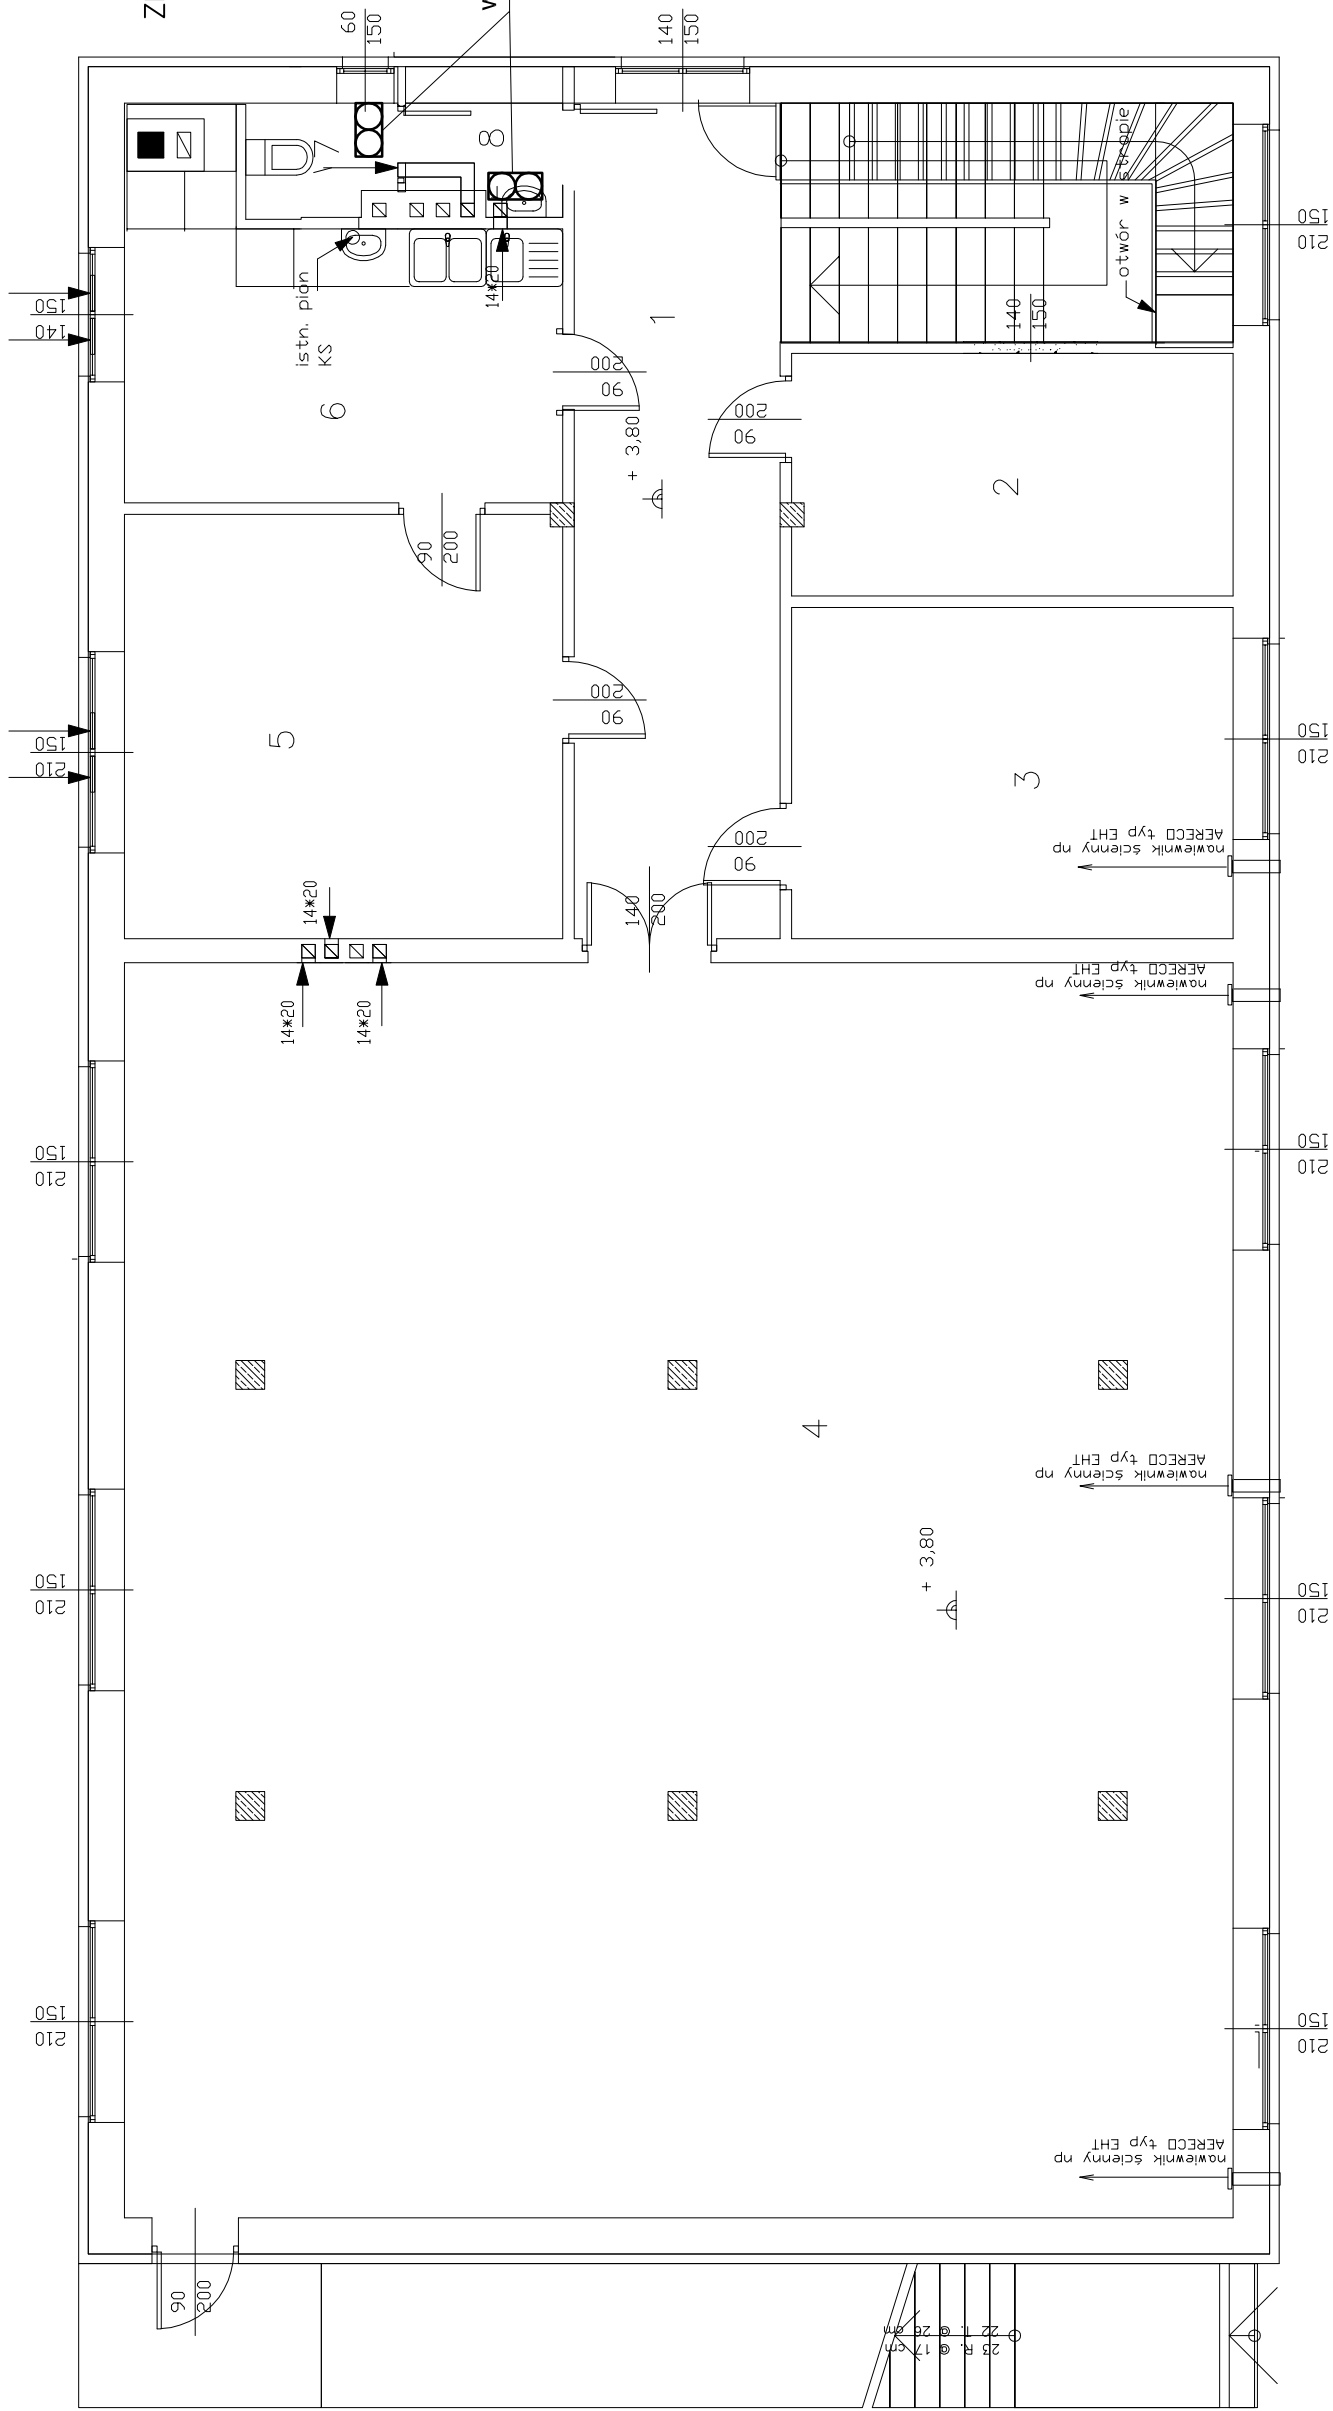

ZESTAWIENIE POWIERZCHNI PIĘTRA :

1 - komunikacja	18,88
2 - istn.pom. socjalne	11,62
3 - istn. pom. socjalne	15,90
4 - świetlica	151,00
5 - pokój biurowy	20,20
6 - an. kuchenny	13,70
7 - kabina WC	1,80
8 - przedśrodek WC	1,70
RAZEM	234,80m2

wentylatory zasilić z instalacji oświetleniowej

Nazwa obiektu	Pracownia Inżynierska i Projektowa	Nr rys.	E4
Inwestor	Kurów J. Warszawa dz. nr ewid. 126/74		
Redakcja projektu	Wewnętrzna instalacja elektryczna	Skala	1:50
Branda elektryczna	Projektant	Uprawnienia	Podpis
Projektował	mgr inż. Stanisław Ruczyński	SW0001/POD005	
Sprawdził	inż. Zdzisław Wąsok	KL 1499	
Opracował	mgr inż. Wojciech Saliński	---	
Data		2012r.	