
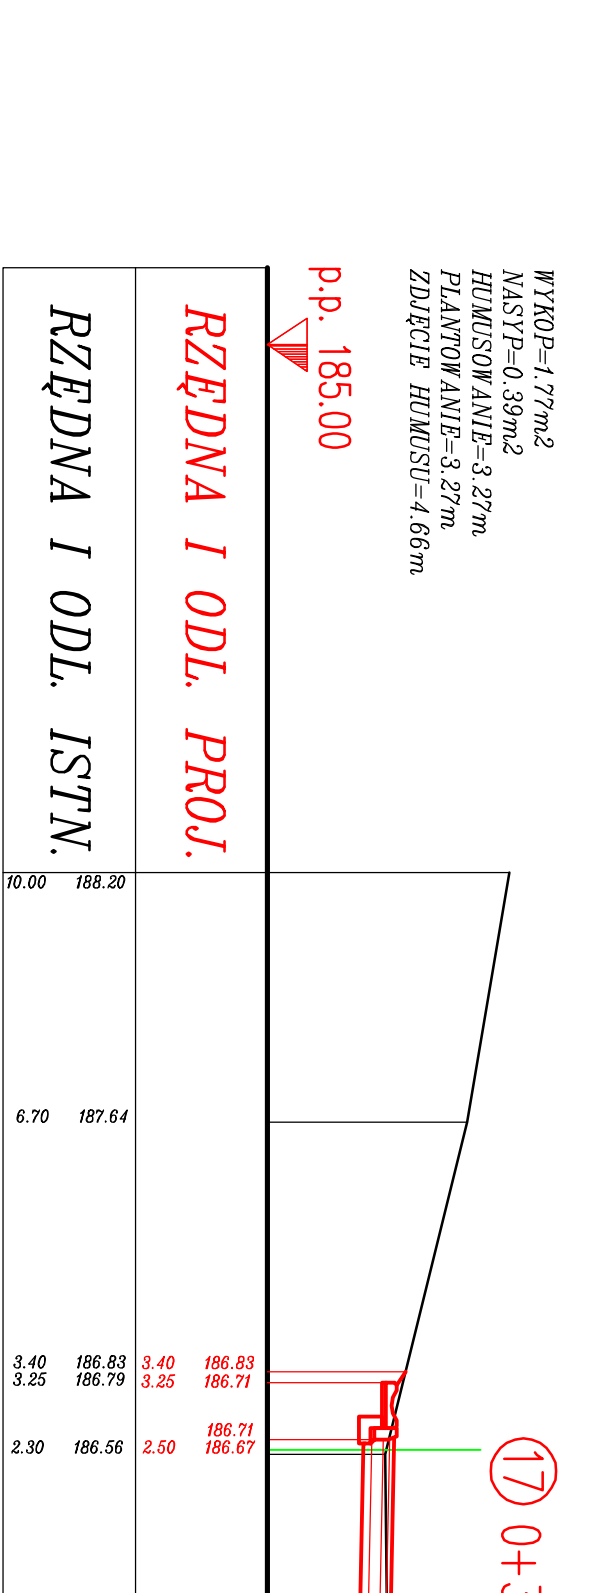
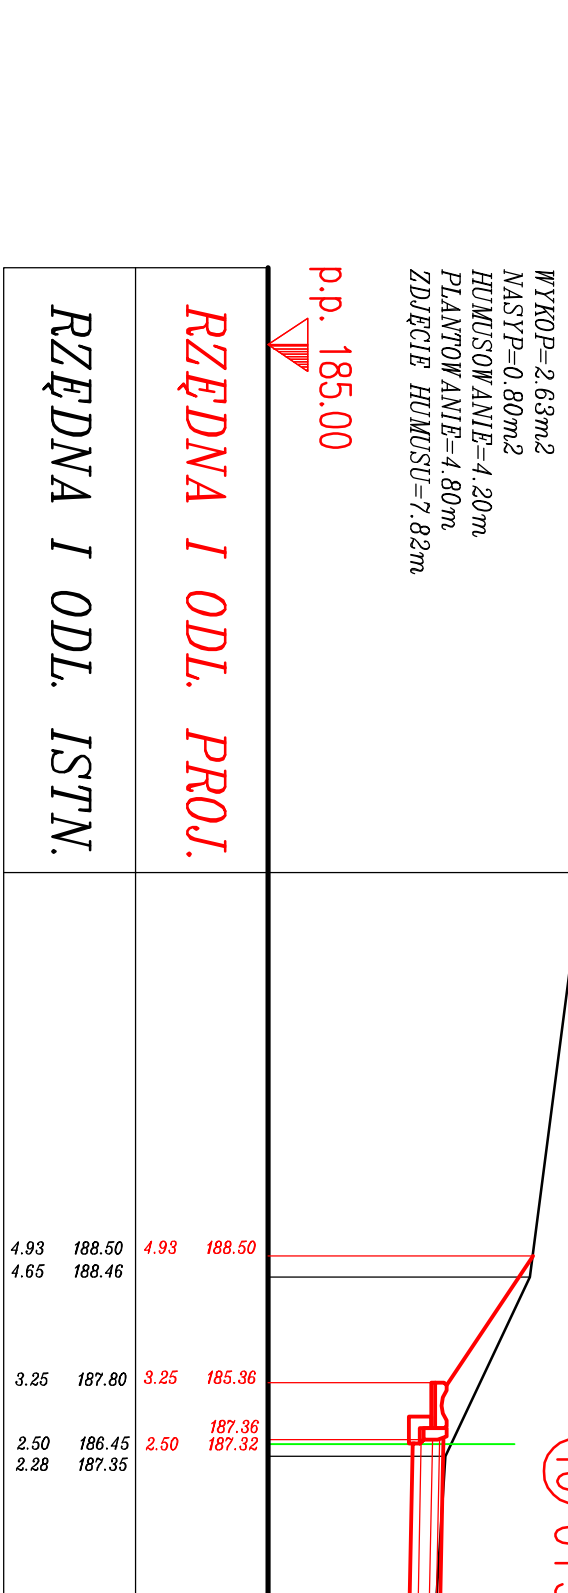
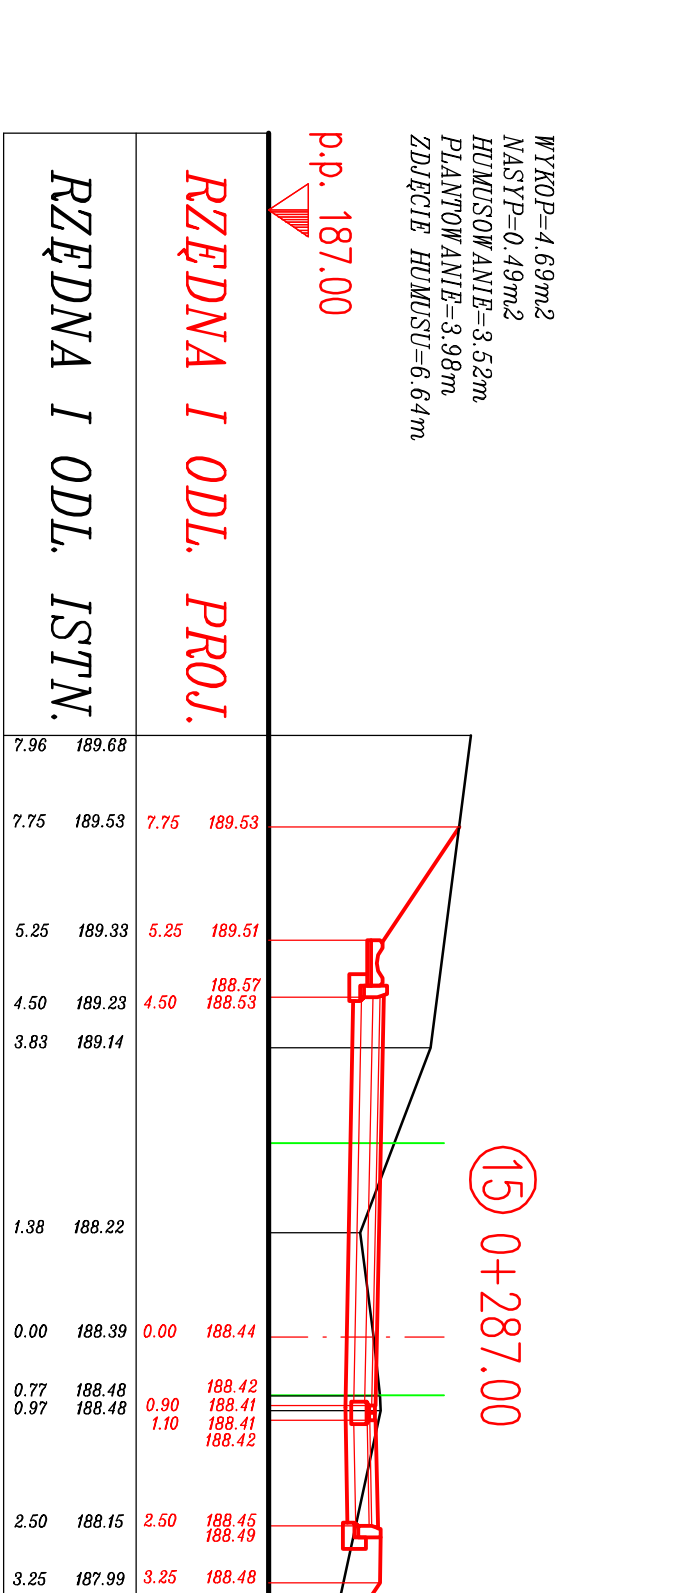
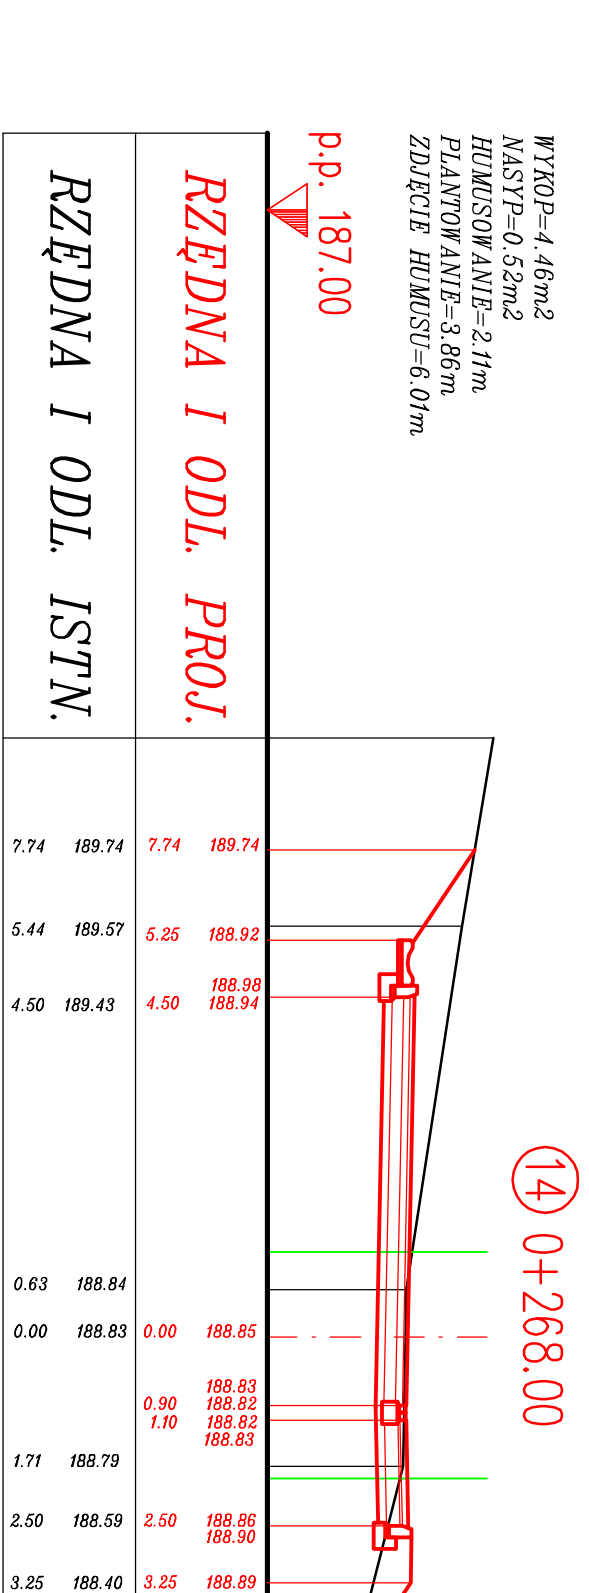
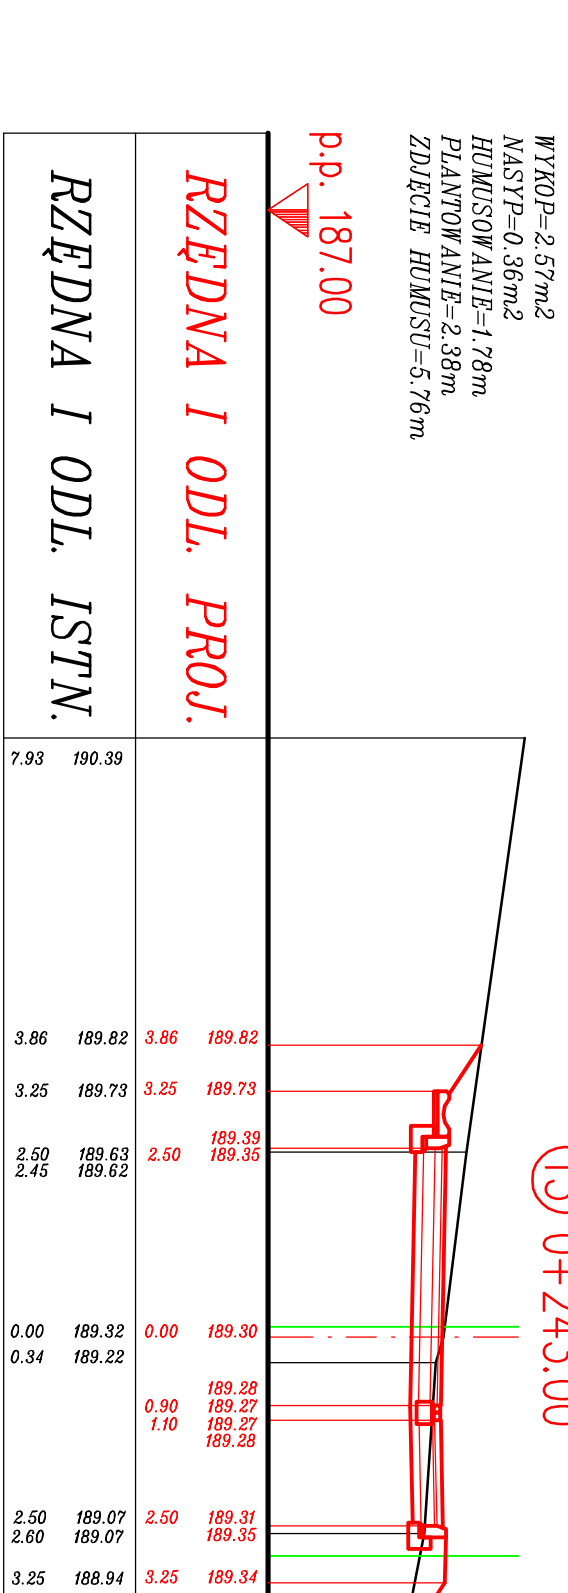
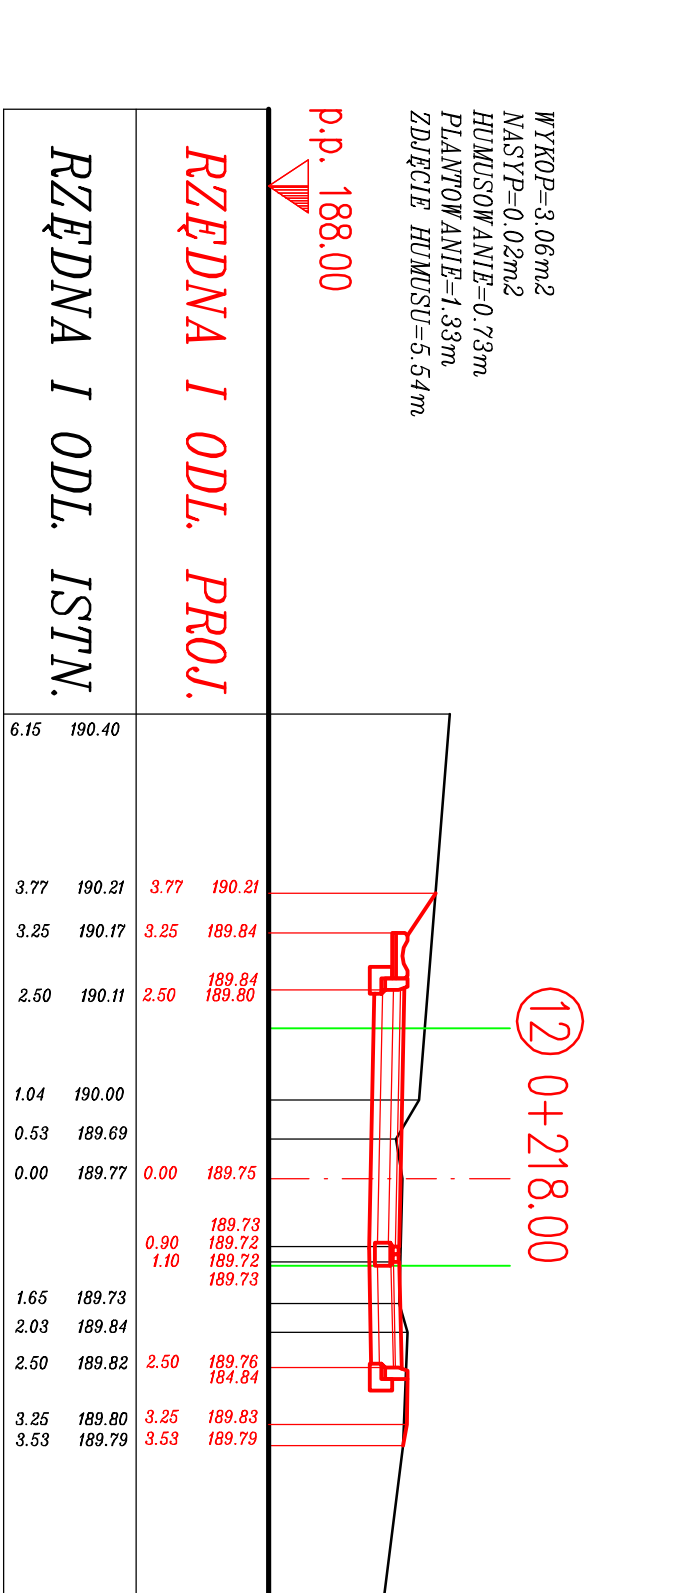
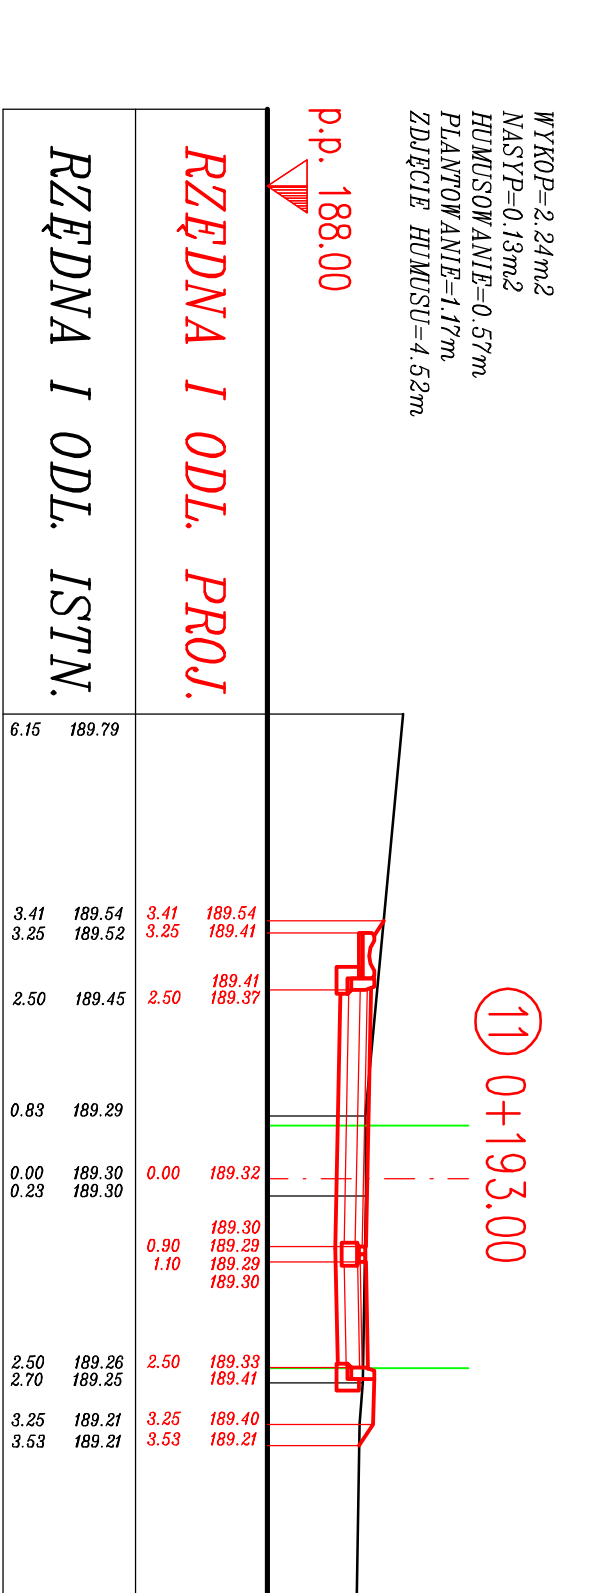
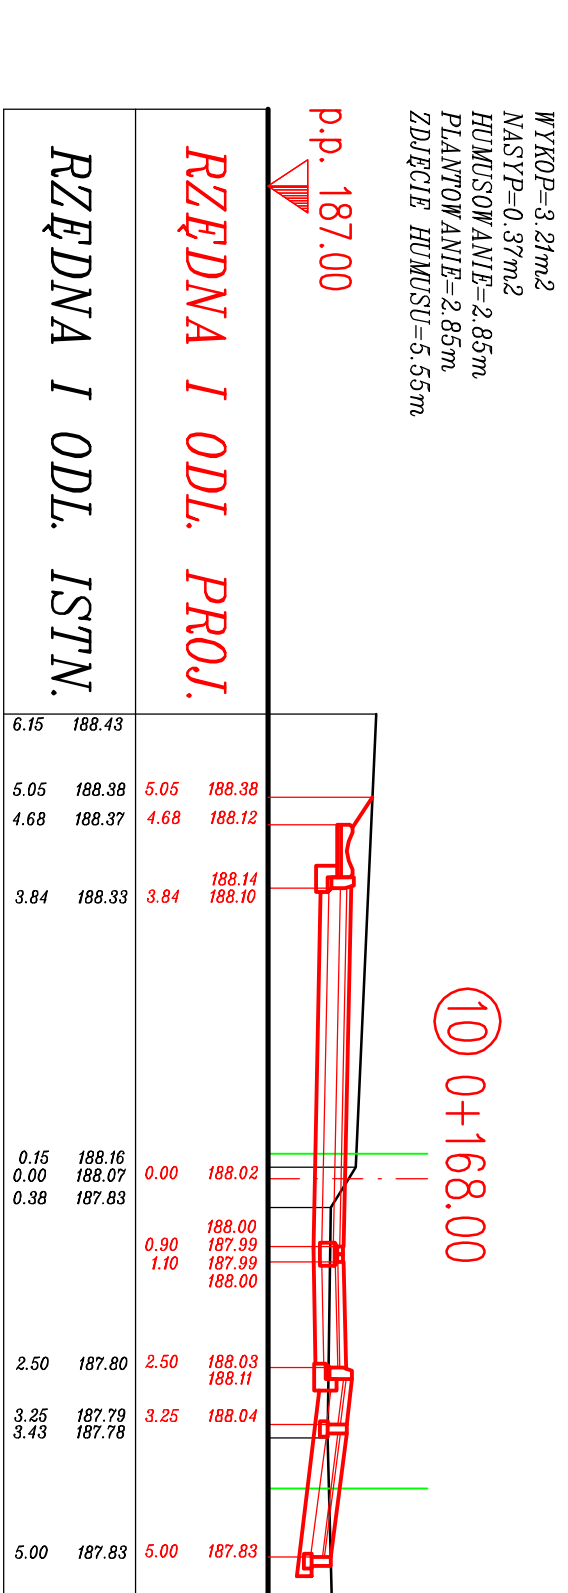
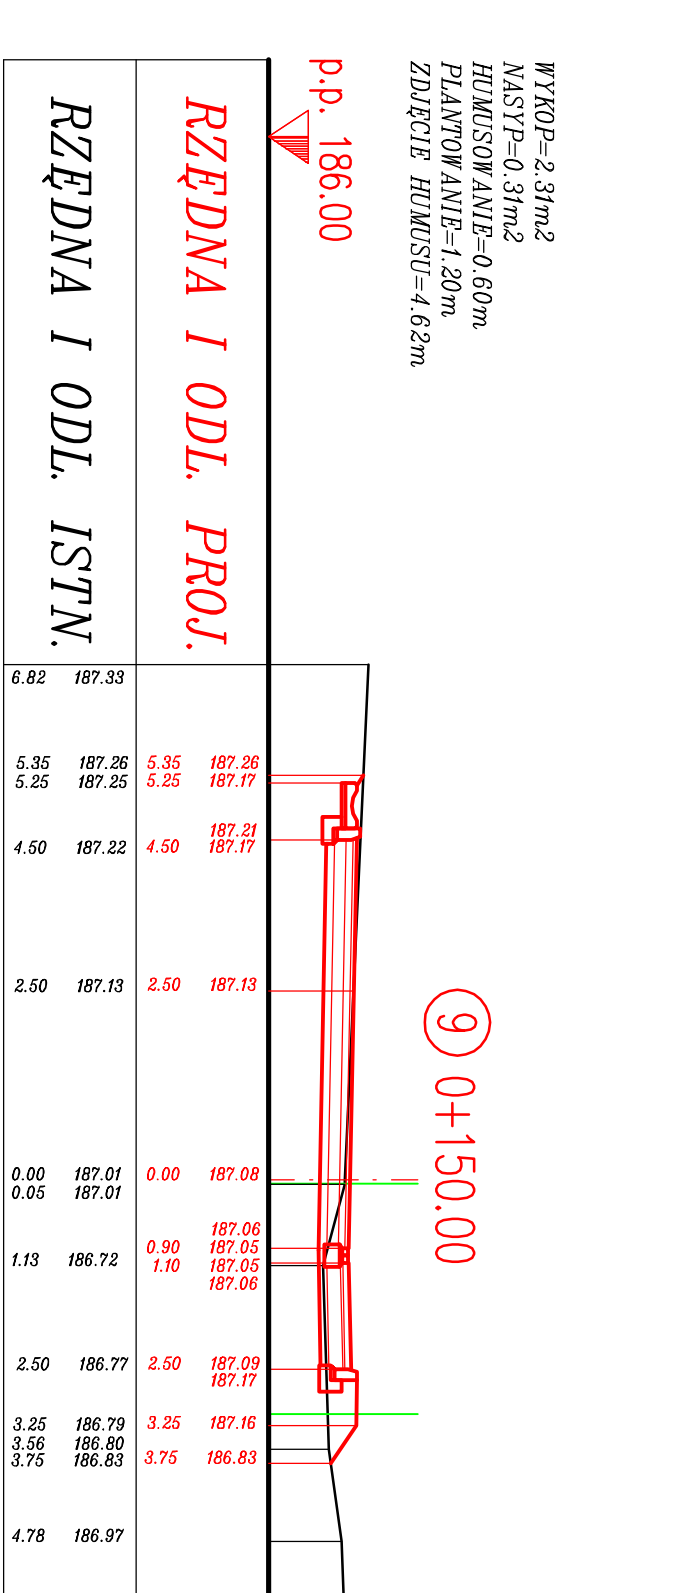
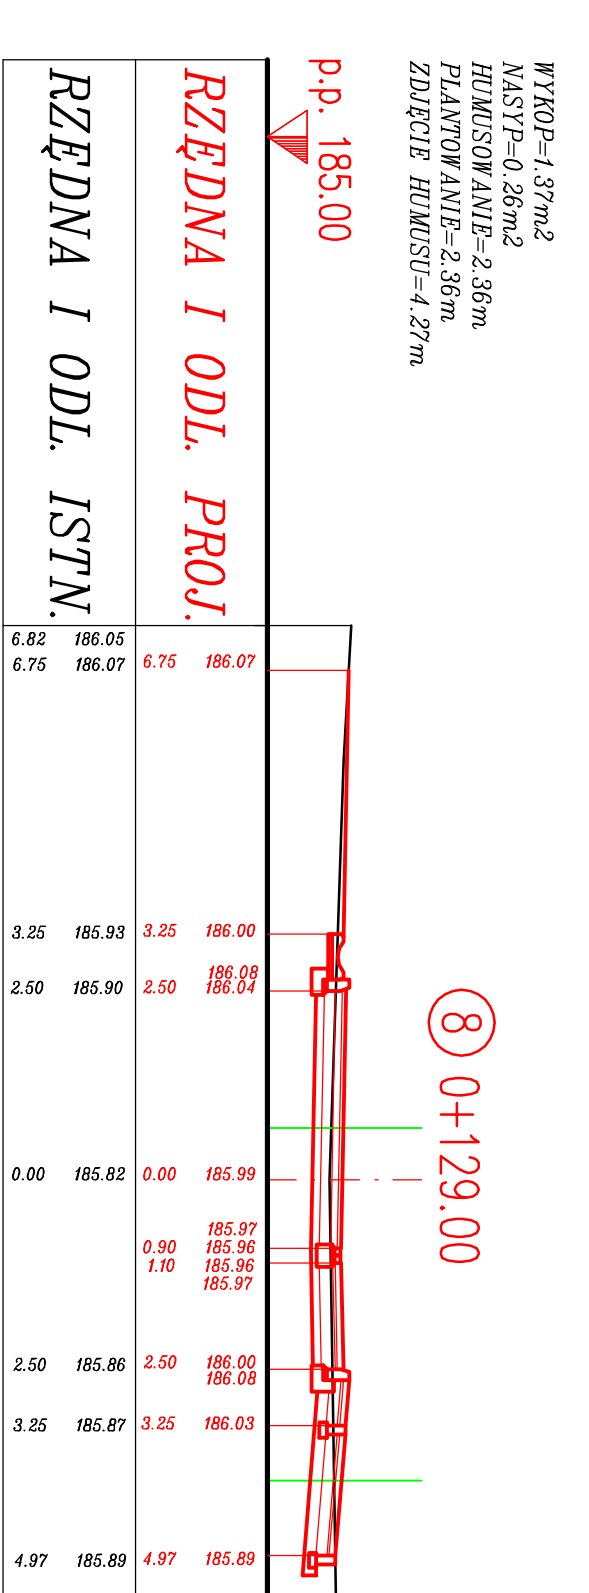
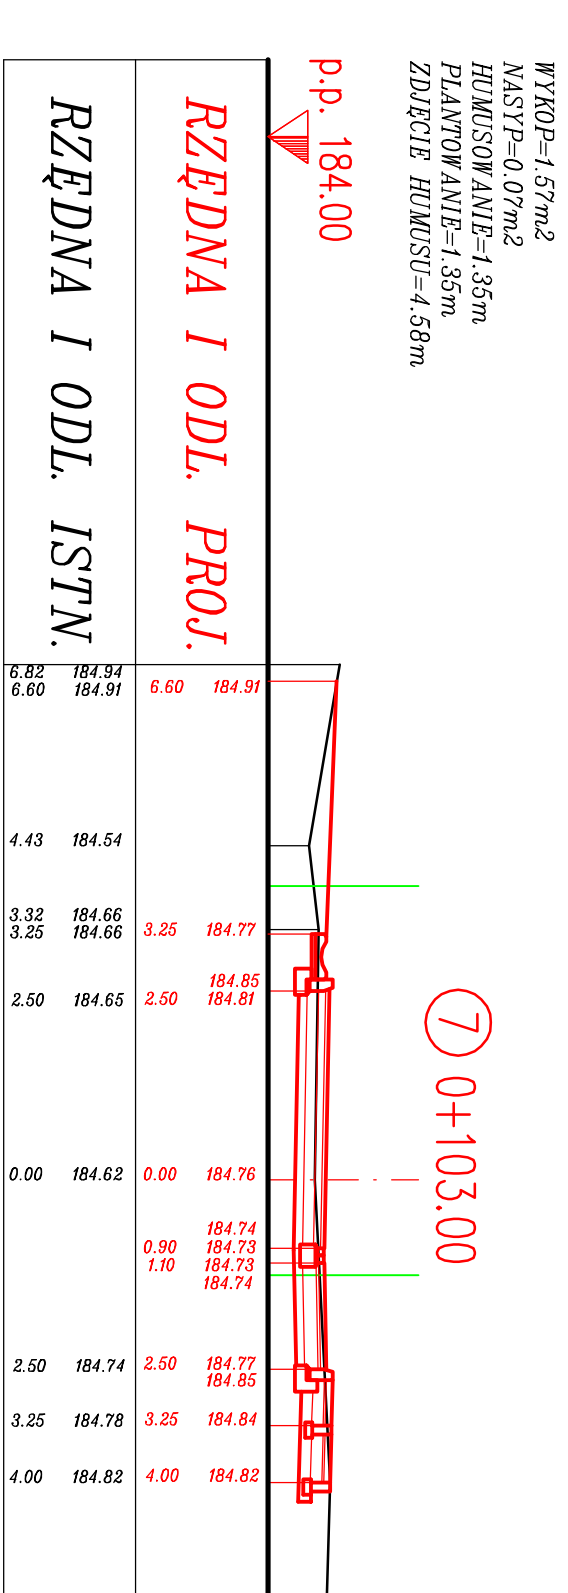
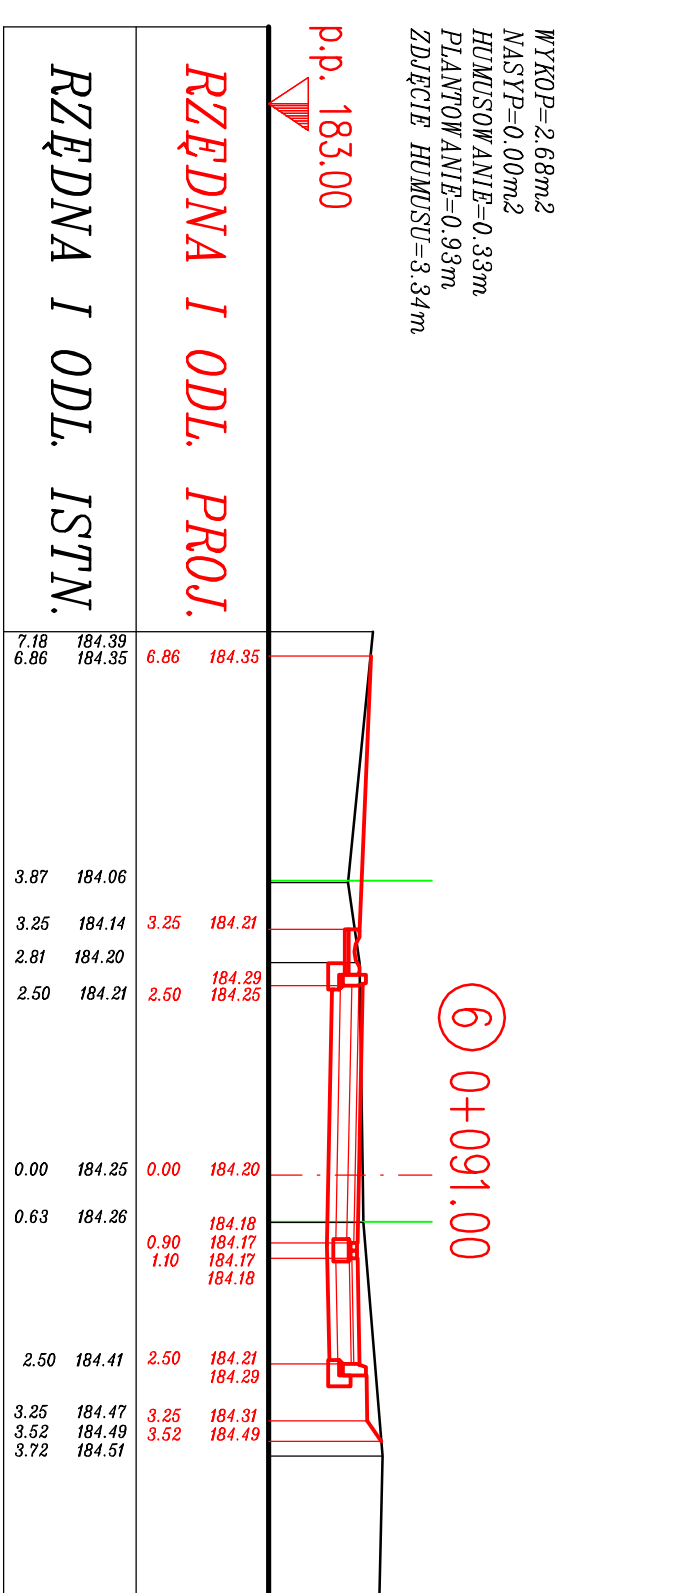
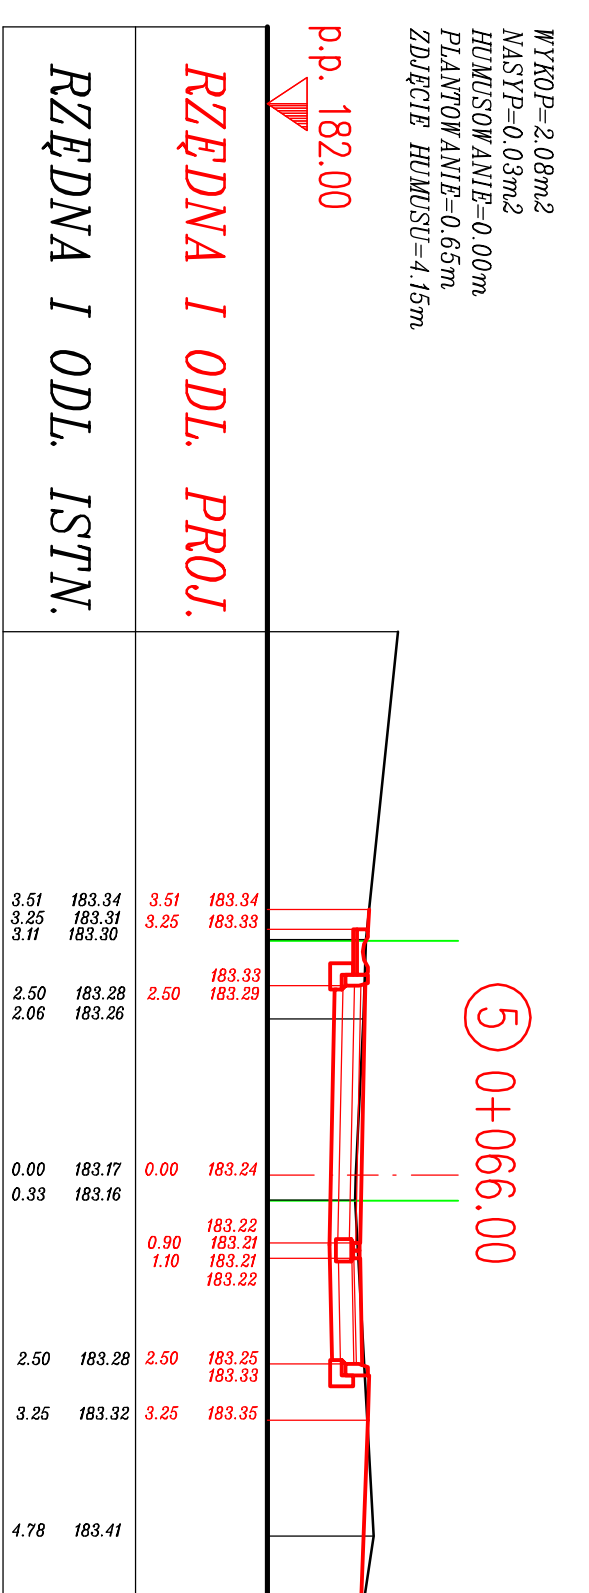
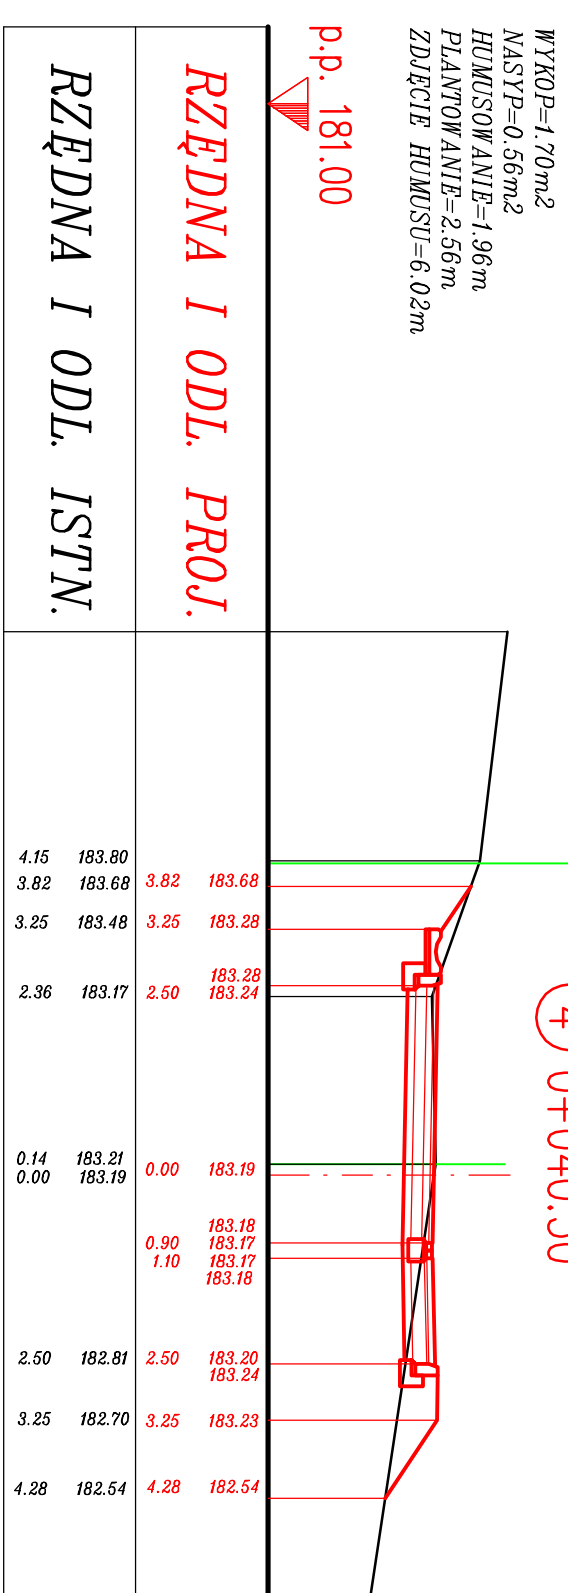
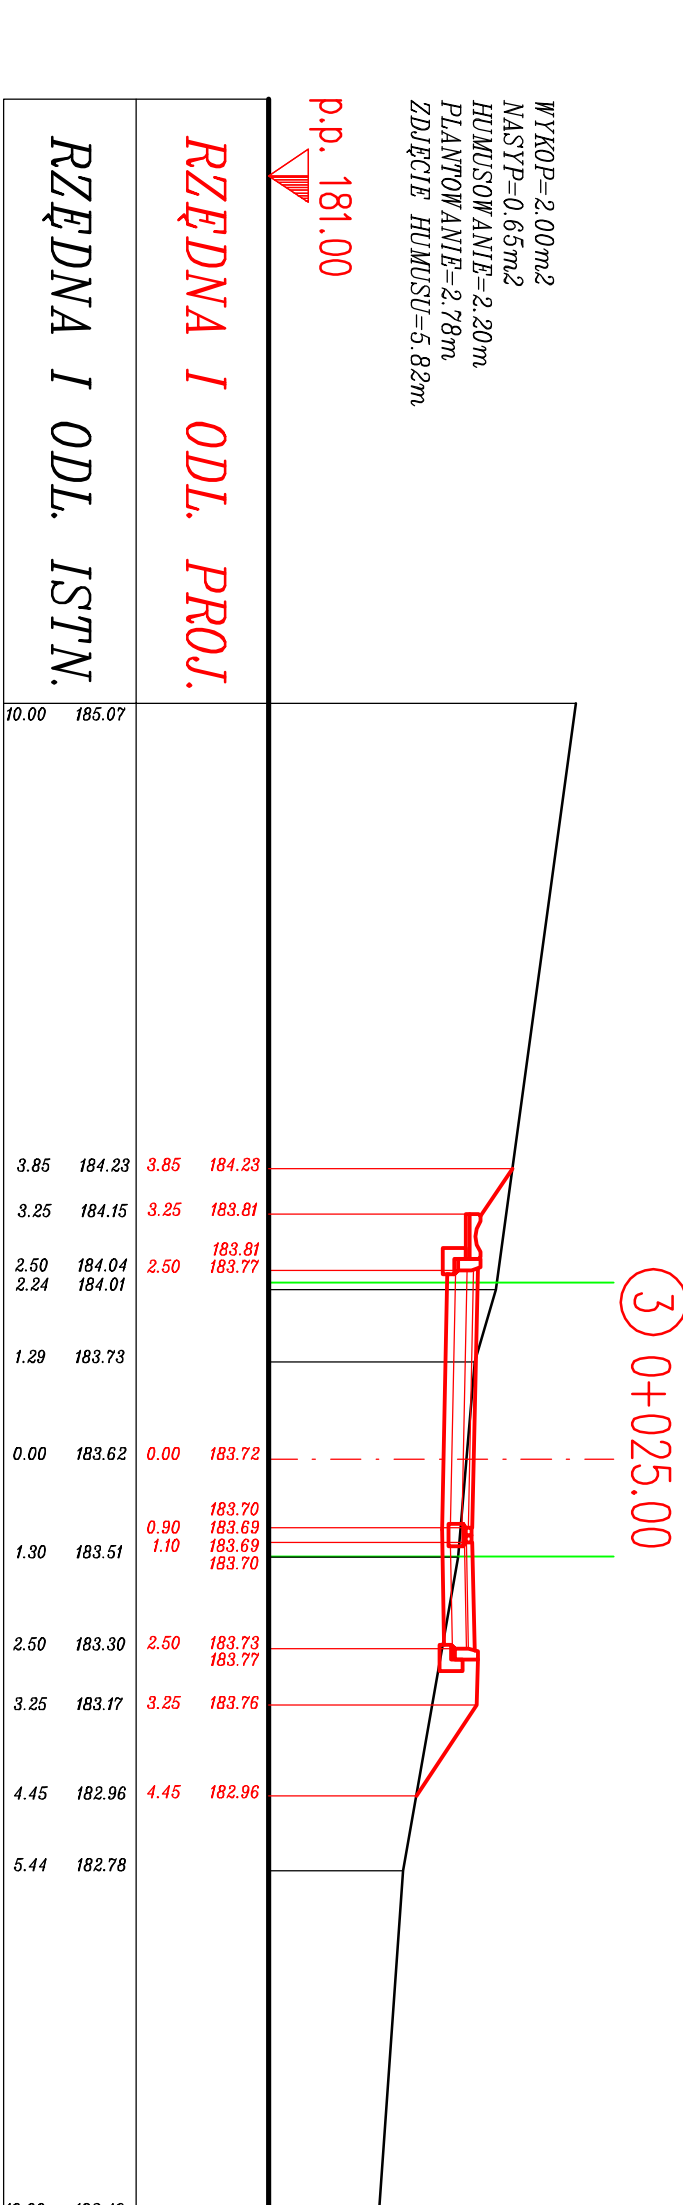
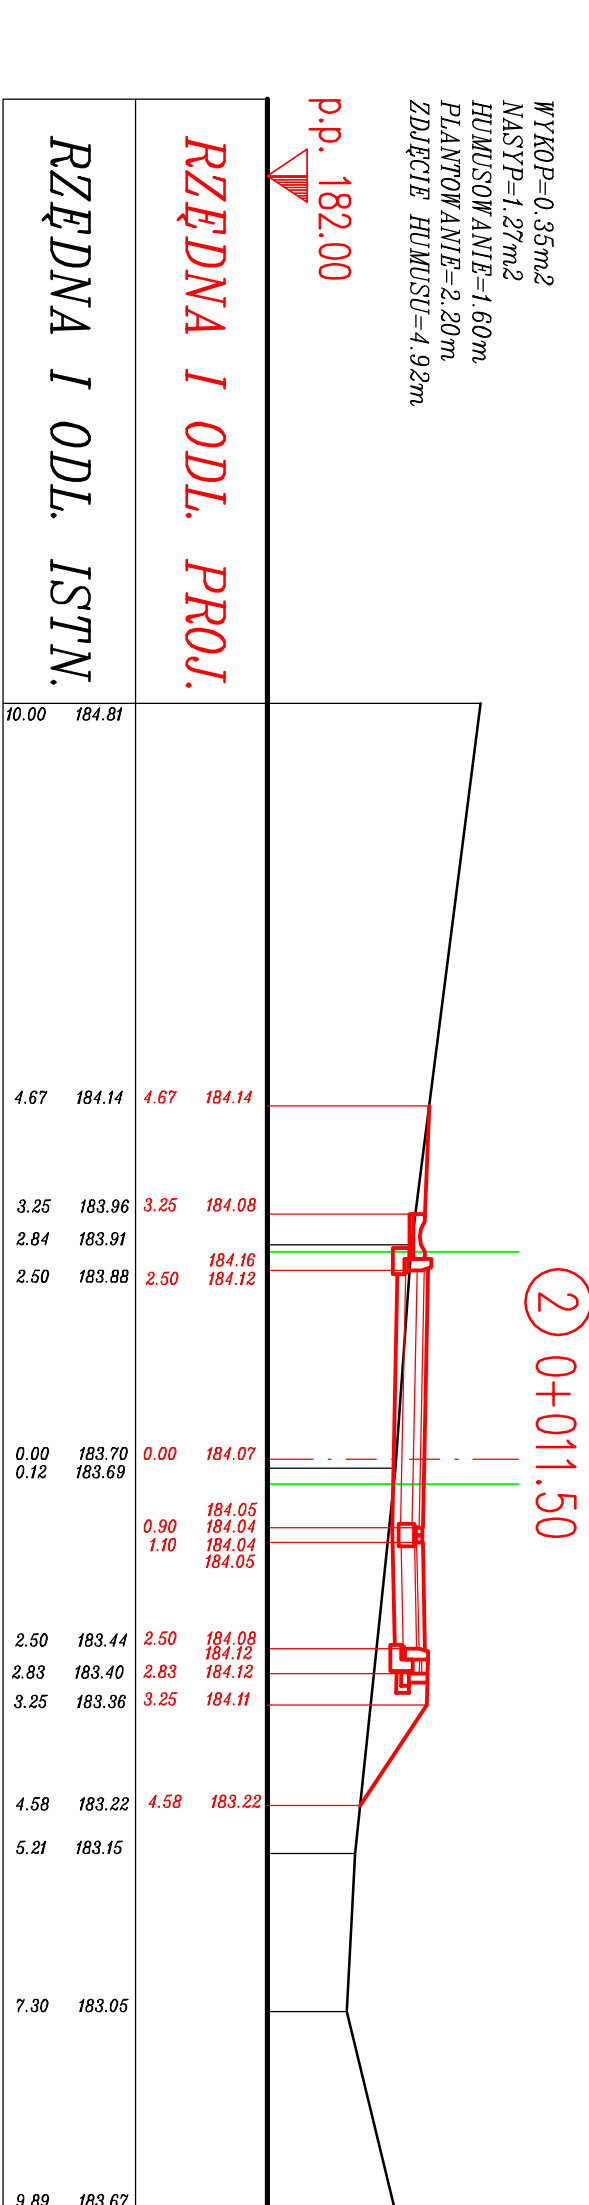


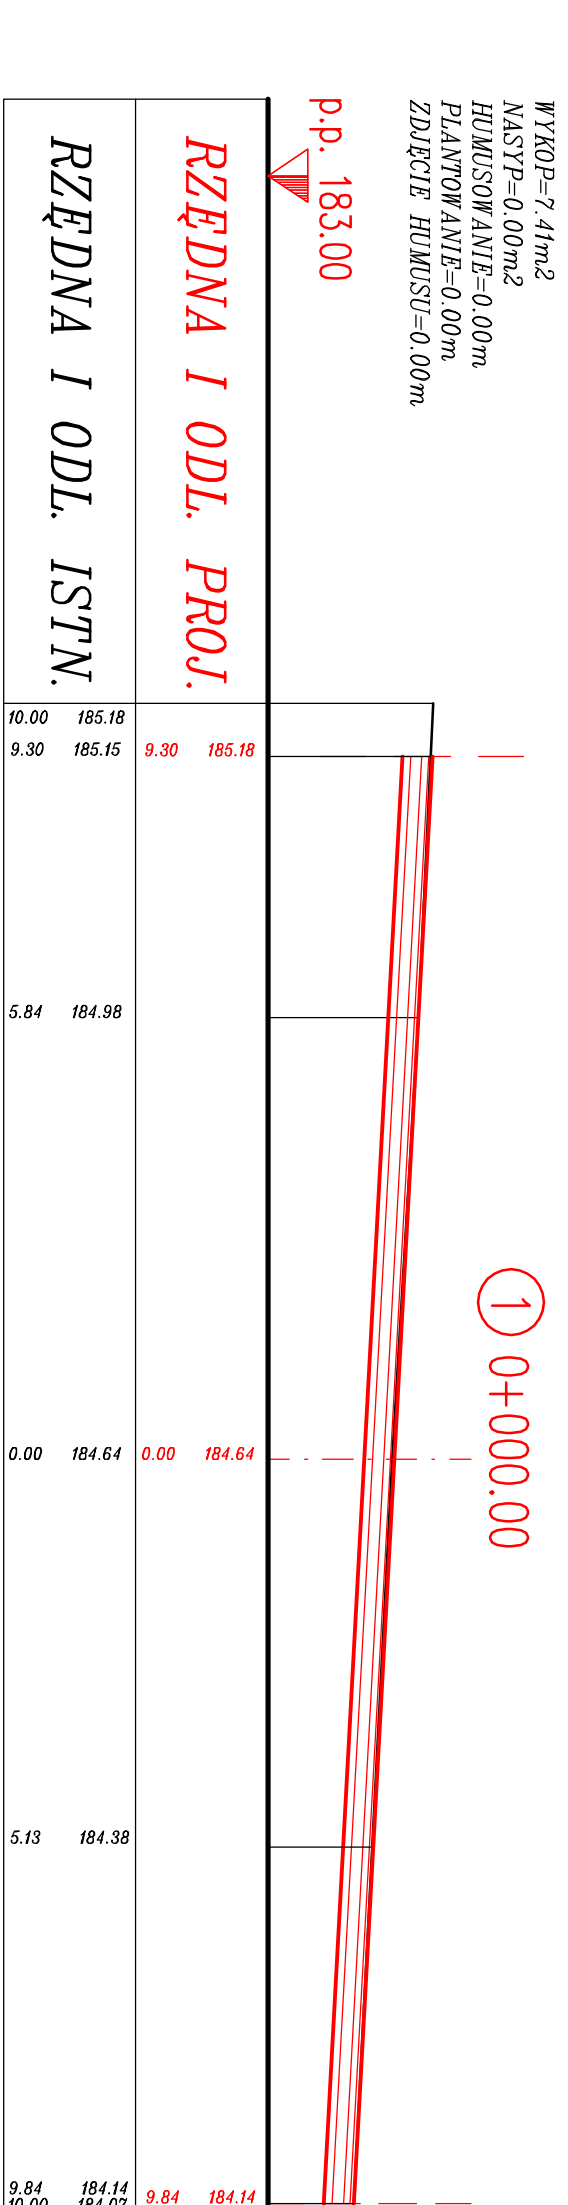

LEGENDA

gr² *detaliki*

		PÓRYR Sp. z o.o. ul. Włocławska 10 31-123 Kraków / Poland +48 12 423 53 75 Fax +48 12 423 53 82	
ZADANIE:	Przebudowa drogi dojazdowych w msc. Boleścica oraz w msc. Rudka	STADIUM:	PROJEKT BUDOWLANY
OBIEKT:	Droga dojazdowa w msc. Rudka	BUDOWA:	DROGOWA
CELEK:	DROGA	SKALA:	1:100
PRZEBIEG POPRZECZNY		INSTRUKCJA	
MIAŁOWANIE PRZECIECZNE		4.1	
PROJEKTOWAŁ:	mgr inż. Jan Bomba	WZDOP:	10/09/07 288/74
OPRACOWAŁ:	mgr inż. Paweł Kubica	spec. drogi	11.2008
OPRACOWAŁ:	mgr inż. Tomasz Orzechowski		11.2008
PRZEWIDZ:	mgr inż. Tomasz Orzechowski	MAP/020/PROJ/007	spec. drogi
			11.2008