



WYKOP=7,39m²
NASTP=0,00m²
HUMUSOWANIE=0,00m
PLANOWANIE=0,00m
ZDŁĘCIE HUMUSU=0,00m

Ⓛ1 0+002.50

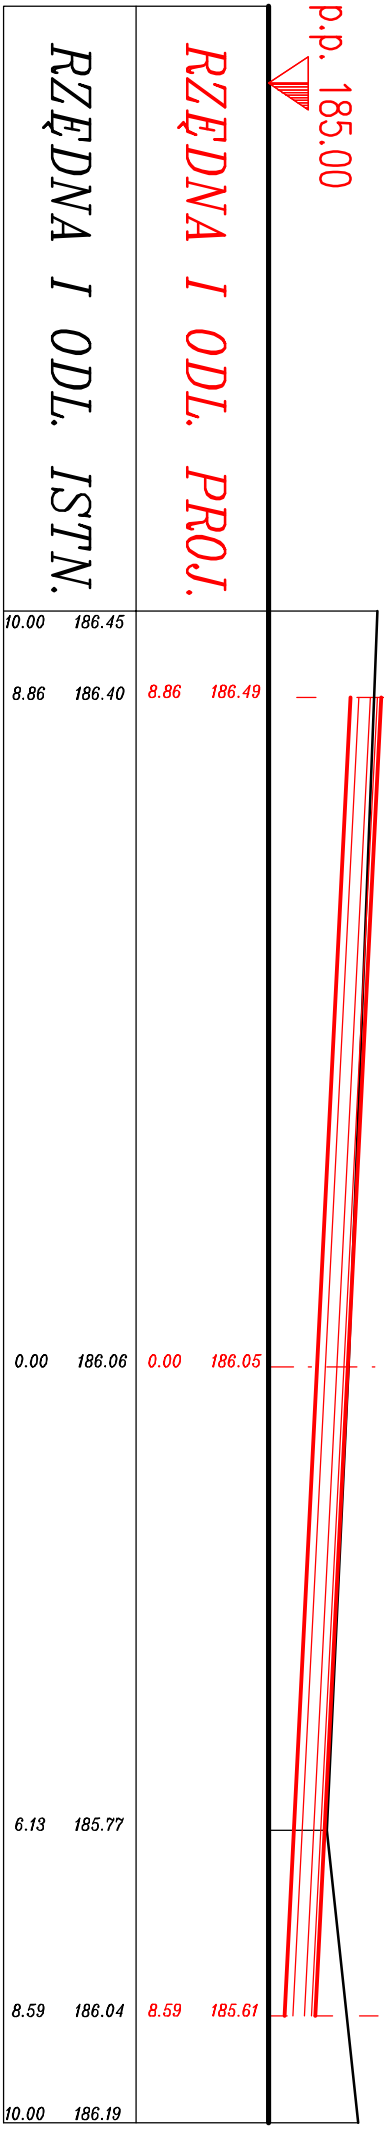


WYKOP=3,36m²
NASTP=0,00m²
HUMUSOWANIE=3,26m
PLANOWANIE=3,86m
ZDŁĘCIE HUMUSU=5,17m

Ⓛ2 0+019.00

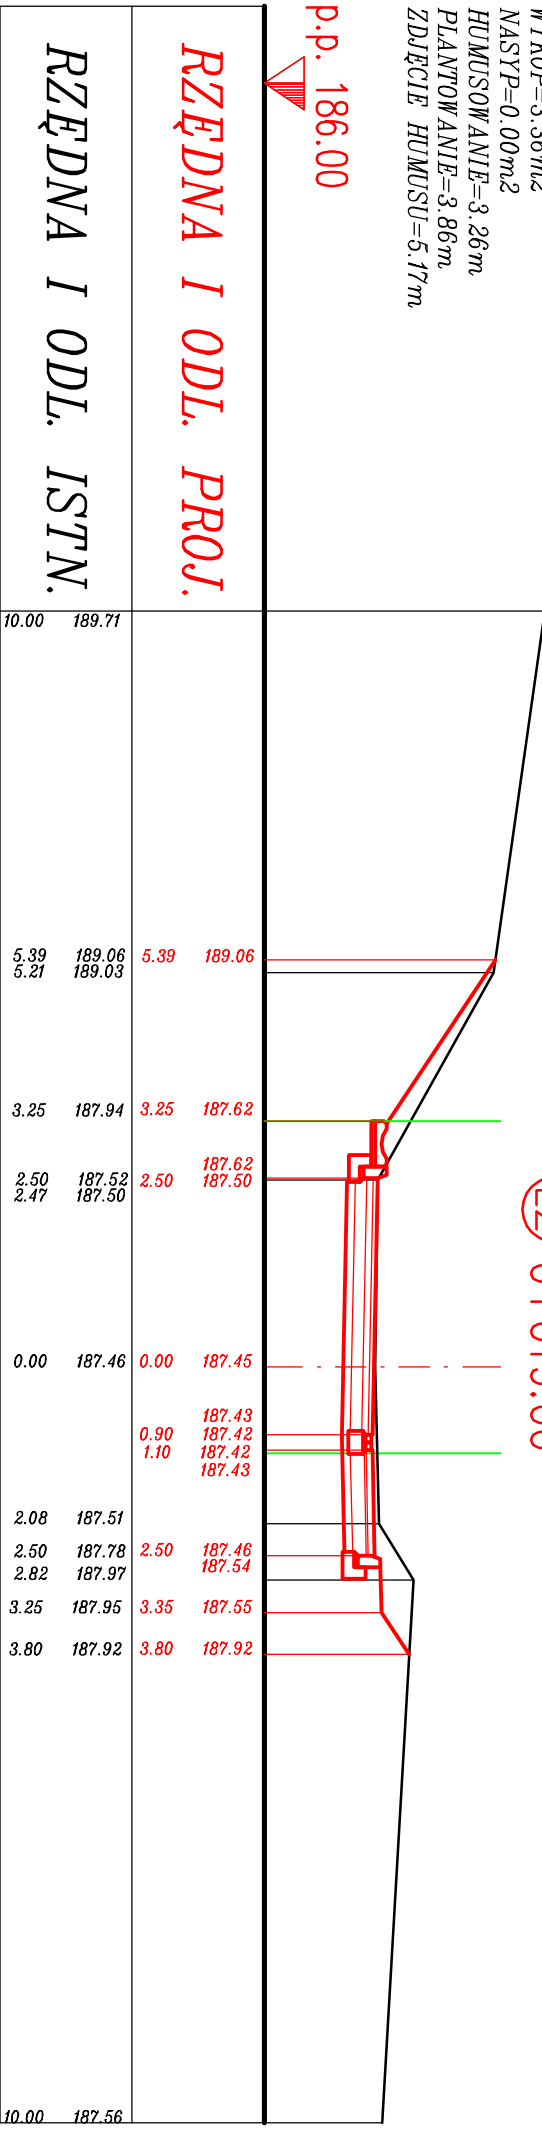


WYKOP=2,88m²
NASTP=0,00m²
HUMUSOWANIE=3,18m
PLANOWANIE=3,78m
ZDŁĘCIE HUMUSU=5,59m

Ⓛ3 0+044.00

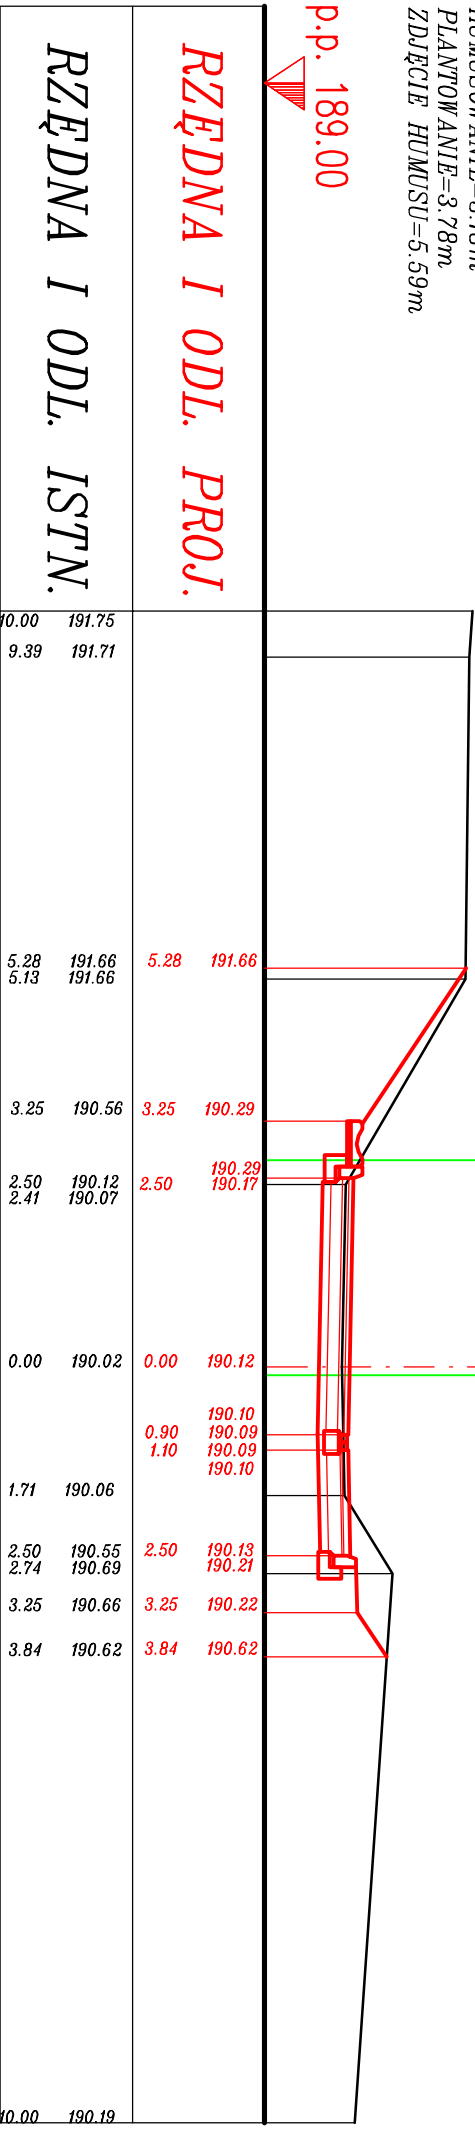


WYKOP=2,64m²
NASTP=0,00m²
HUMUSOWANIE=1,50m
PLANOWANIE=2,10m
ZDŁĘCIE HUMUSU=3,97m

Ⓛ4 0+069.00

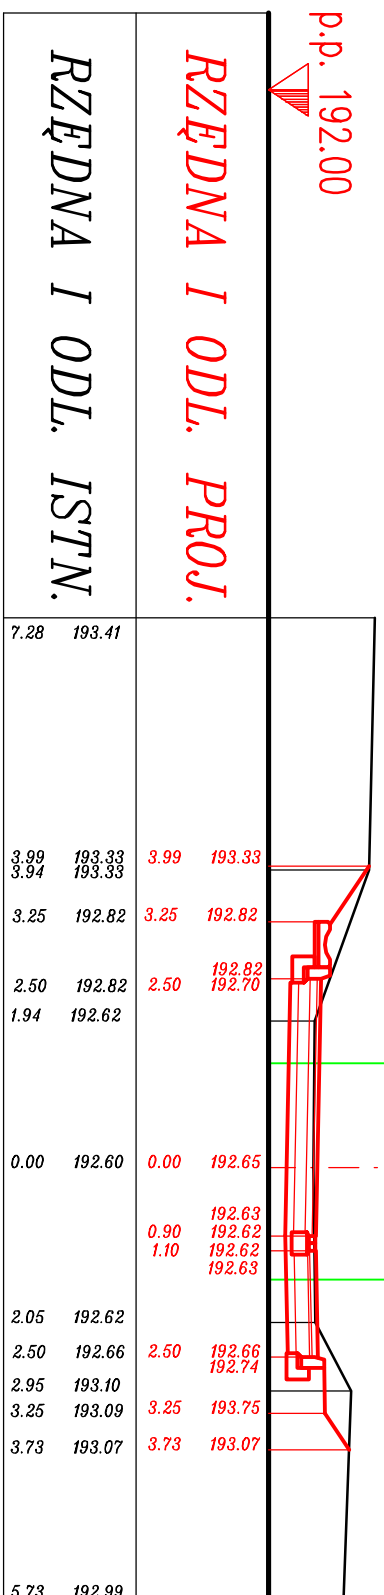


WYKOP=2,66m²
NASTP=0,09m²
HUMUSOWANIE=0,64m
PLANOWANIE=1,24m
ZDŁĘCIE HUMUSU=4,03m

Ⓛ5 0+094.00

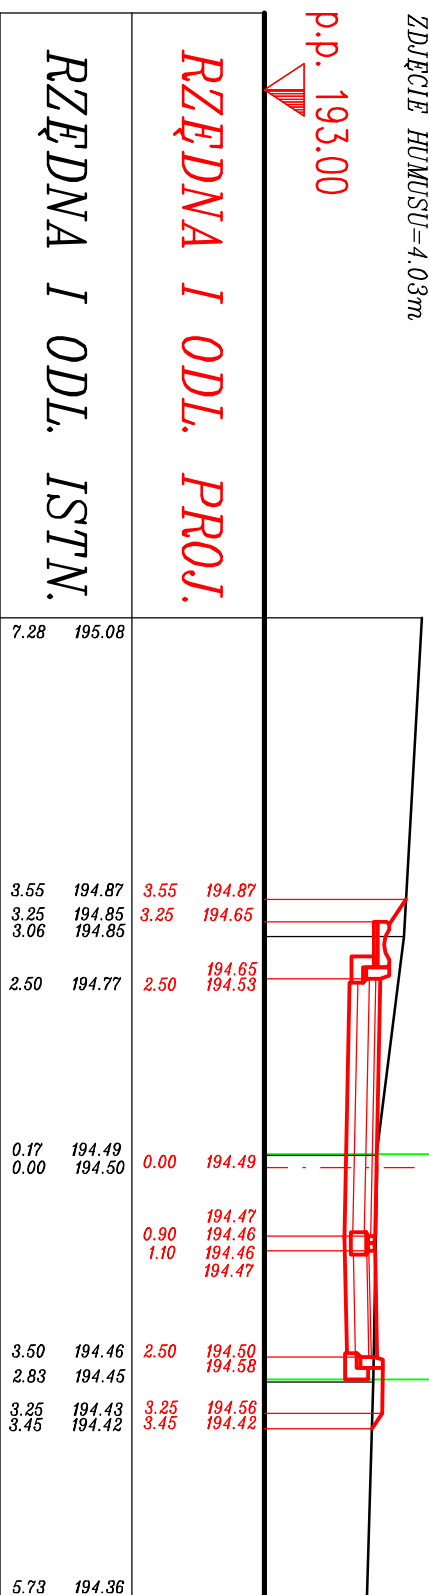


WYKOP=4,22m²
NASTP=0,05m²
HUMUSOWANIE=0,40m
PLANOWANIE=1,00m
ZDŁĘCIE HUMUSU=4,43m

Ⓛ6 0+119.00

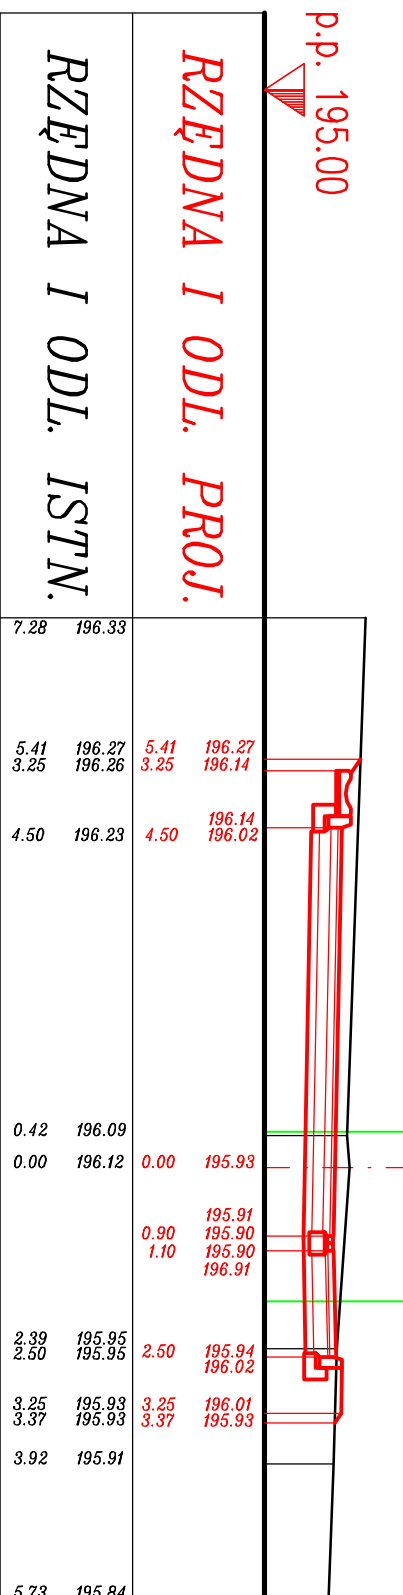


WYKOP=3,87m²
NASTP=0,00m²
HUMUSOWANIE=0,27m
PLANOWANIE=0,87m
ZDŁĘCIE HUMUSU=4,28m

Ⓛ7 0+144.00

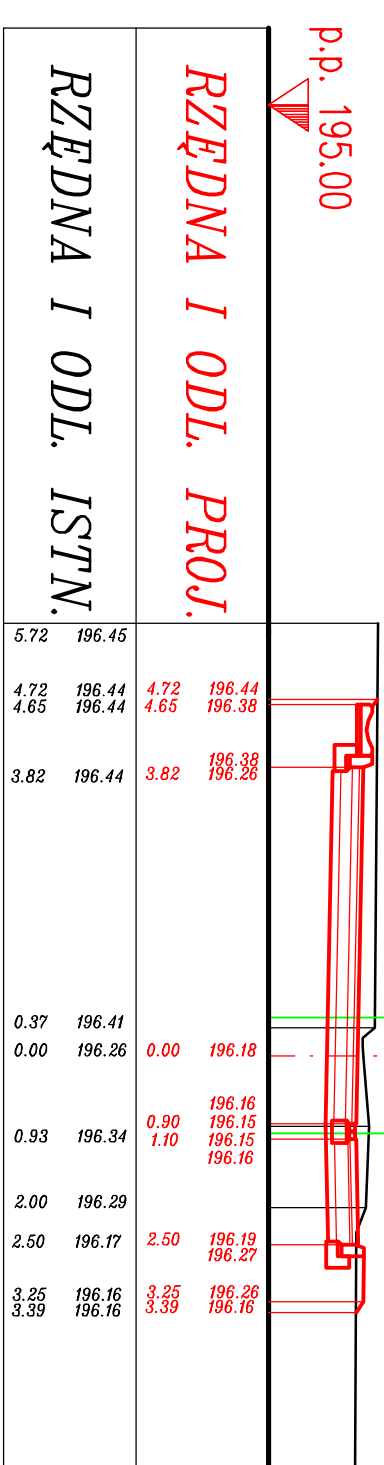

WYKOP=1,38m²
NASTP=0,19m²
HUMUSOWANIE=0,48m
PLANOWANIE=1,08m
ZDŁĘCIE HUMUSU=4,42m


Ⓛ8 0+170.30

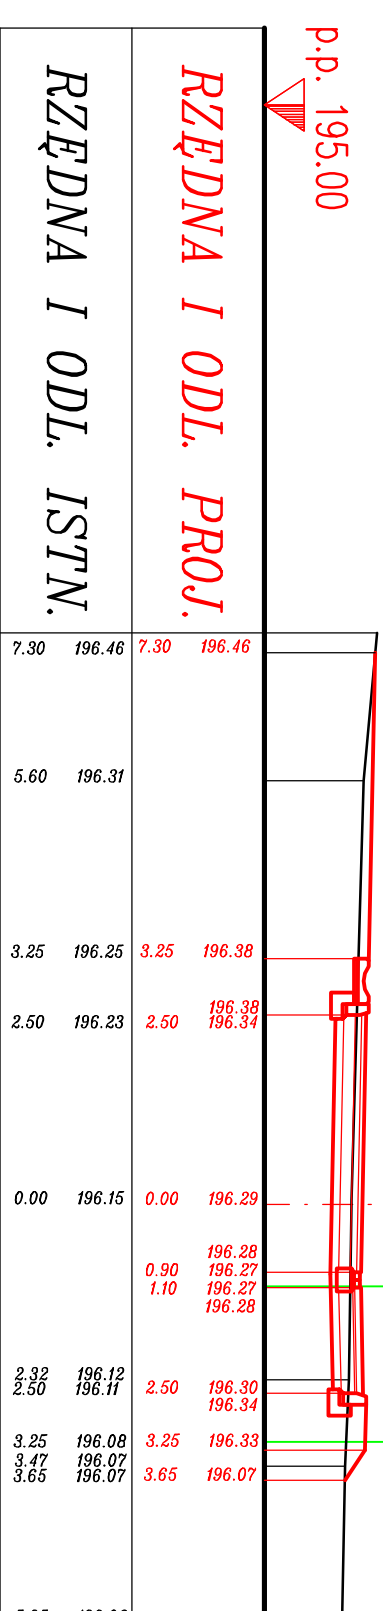

na działkę nr 182

WYKOP=3,29m²
NASTP=0,00m²
HUMUSOWANIE=0,27m
PLANOWANIE=0,87m
ZDŁĘCIE HUMUSU=6,86m


Ⓛ9 0+190.00

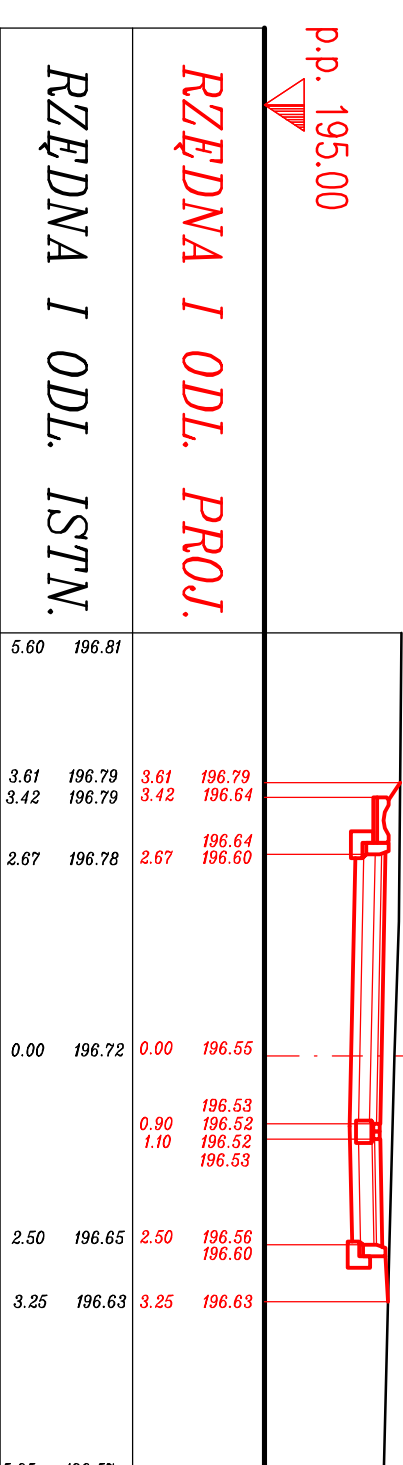

WYKOP=0,00m²
NASTP=0,00m²
HUMUSOWANIE=0,00m
PLANOWANIE=0,00m
ZDŁĘCIE HUMUSU=0,00m

Ⓛ10 0+196.85

na działkę nr 182

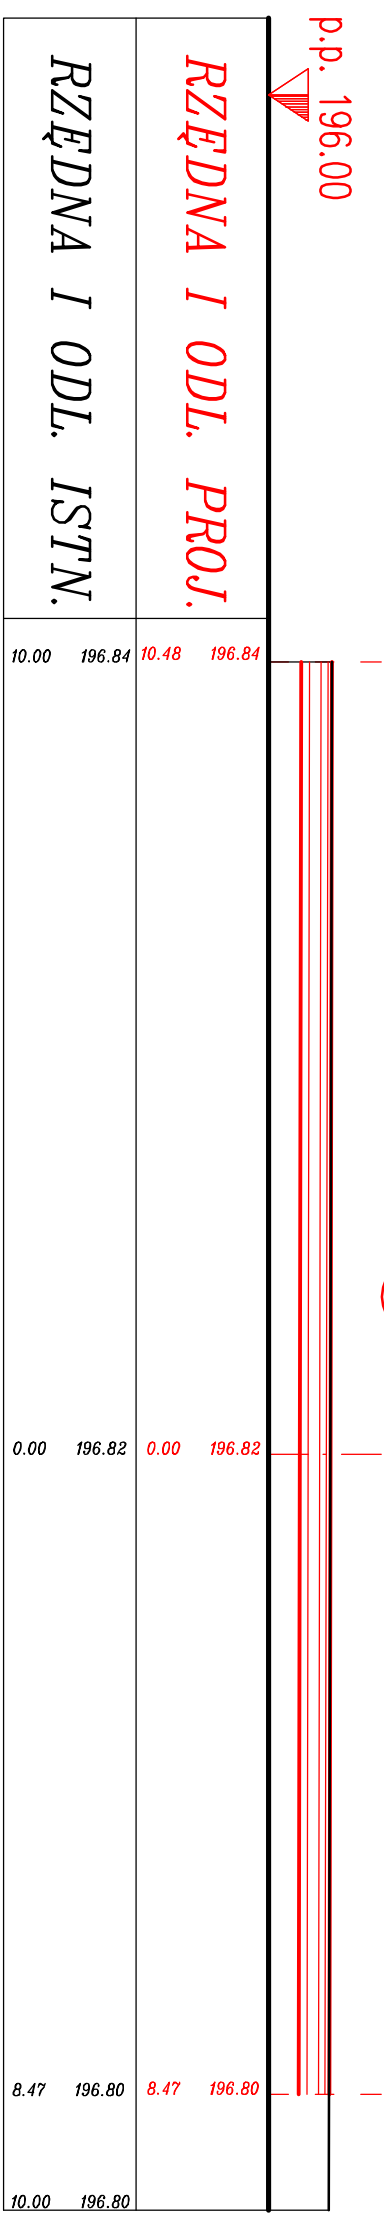

LEGENDA

granica działek



PÓRYRY S.A. z o.o.
ul. Kłopotka 5/1
31-123 Kraków / Poland
Tel. +48 12 429 53 75,
Fax +48 12 429 53 92

ZADANIE: Przebudowa drogi dojazdowych w msc. Boleyska oraz w msc. Rudka

OBIEKT: Droga dojazdowa - łącznik nr 1 - w msc. Rudka

CZĘŚĆ: DROGA

PRZEBUDOWA PRZECIEKÓW

PROJEKTOWAŁ: mgr inż. Jan Bomba

OWADZKA: mgr inż. Paweł Kubiś

OWADZKA: mgr inż. Tomasz Orzechowski

OWADZKA: mgr inż. Tomasz Cichon