


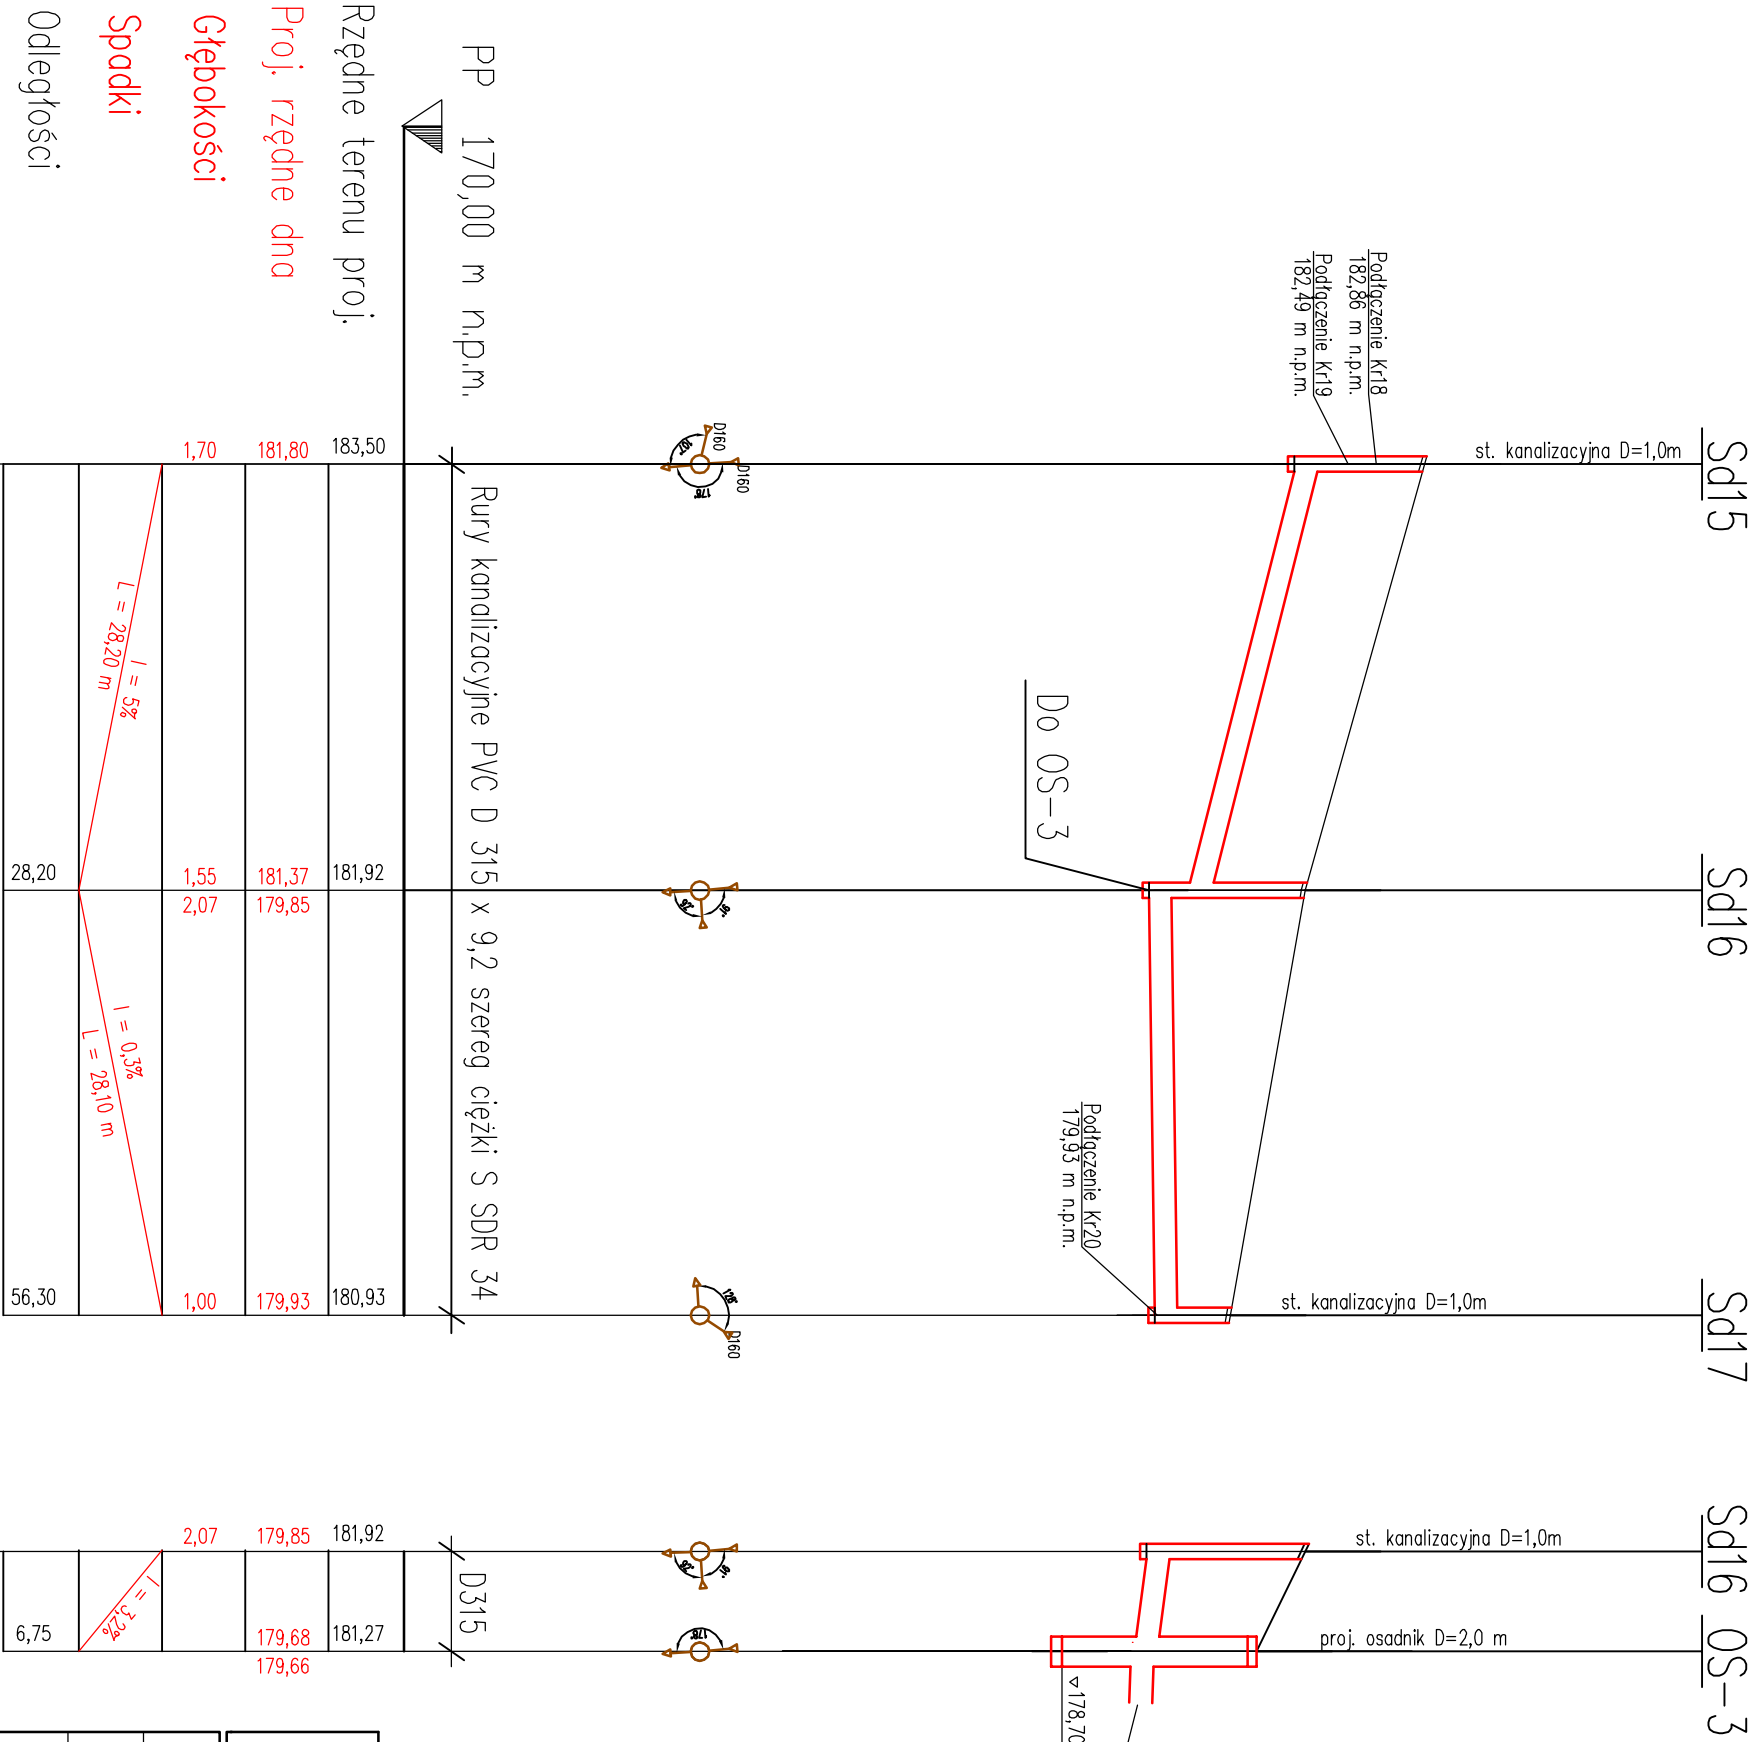

Odprowadzenie III  
wg. oddzielnego projektu

|   |  |                                         |  |
|---|--|-----------------------------------------|--|
| <div><div></div><div><div>POYRY INFRA Sp. z o.o</div><div>ul. Krupnicza 5/1</div><div>31-123 Kraków</div><div>Tel. + 48 12 429 53 75, 429 53 83</div><div>Fax + 48 12 429 53 92</div></div></div> |  |                                         |  |
| ZADANIE: ZADANIE I : Przebudowa dróg gminnych - dojazdowych w msc. Boksycka oraz w msc. Rudka   |  | STADIUM: PROJEKT BUDOWLANY              |  |
| OBIEKT: DROGA GMINNA - DOJAZDOWA w msc. RUDKA   |  | BRANŻA: SANITARNA                       |  |
| CZĘŚĆ: 2.2 KANALIZACJA DESZCZOWA   |  | SKALA: 1:100/500                        |  |
| RYSUNEK: PROFIL PODŁUŻNY KOLEKTORA NR 3   |  | NR RYSUNKU: 4                           |  |
| IMIĘ I NAZWISKO:   |  | NR UPRAWNIEN I SPECJALNOŚĆ:             |  |
| PROJEKTOWAŁ: mgr inż. Edward Figa   |  | DATA: 11. 2008                          |  |
| OPRACOWAŁ: mgr inż. Renata Rosół   |  | 11. 2008                                |  |
| SPRAWDZIŁ: inż. Andrzej Olek   |  | Pr-Upr.247/94<br>Specjalność INSTAL-INŻ |  |
|   |  | 11. 2008                                |  |