


POWIĄZANIE PROJEKTOWANEJ DROGI GMINNEJ Z DROGĄ KRAJOWĄ NR 9 WRAZ Z TOWARZYSZĄCYMI URZĄDZENIAMI BUDOWLANymi

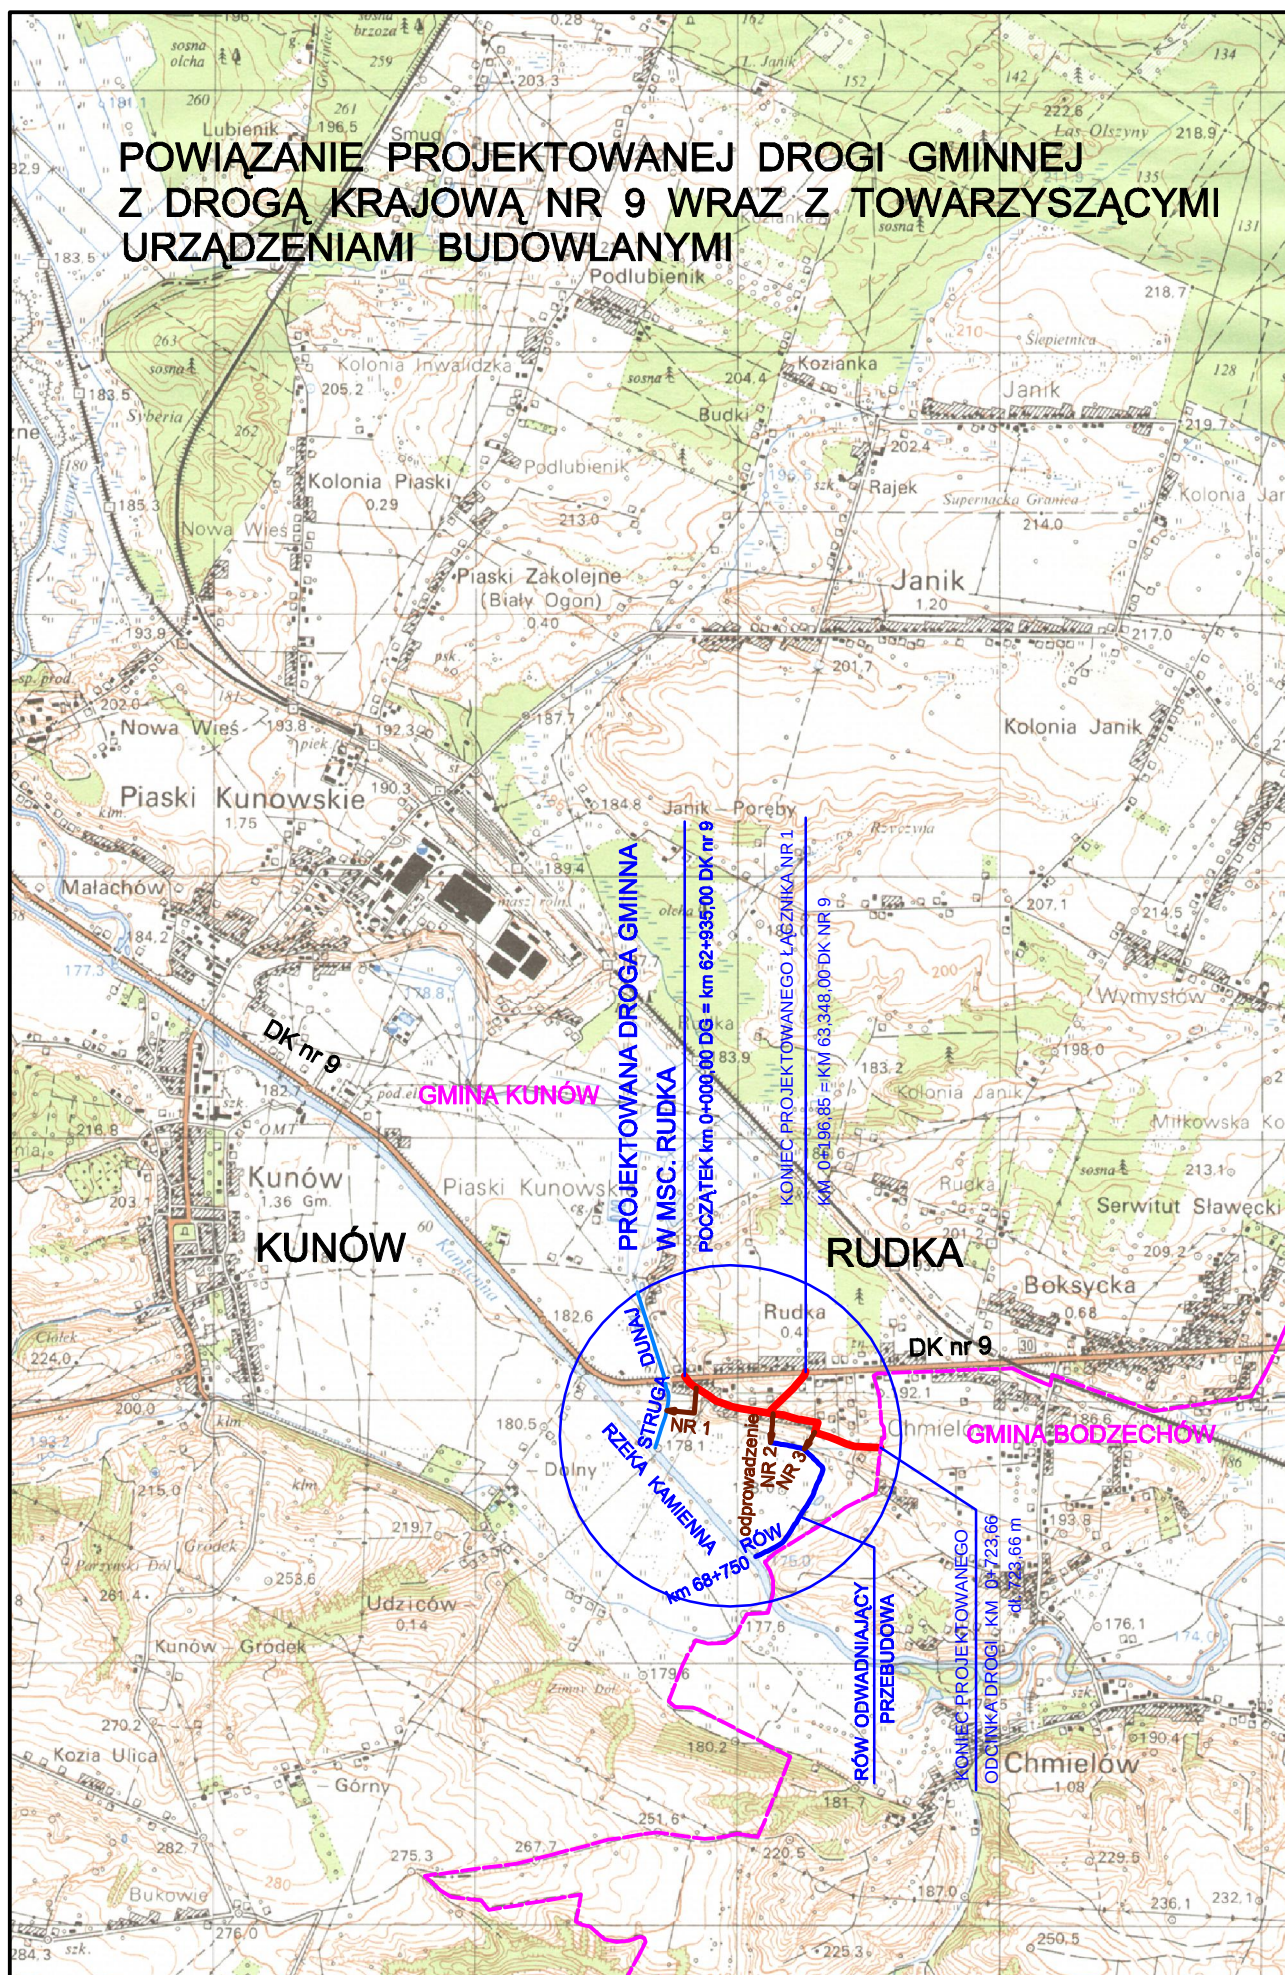

SKALA 1:25 000