
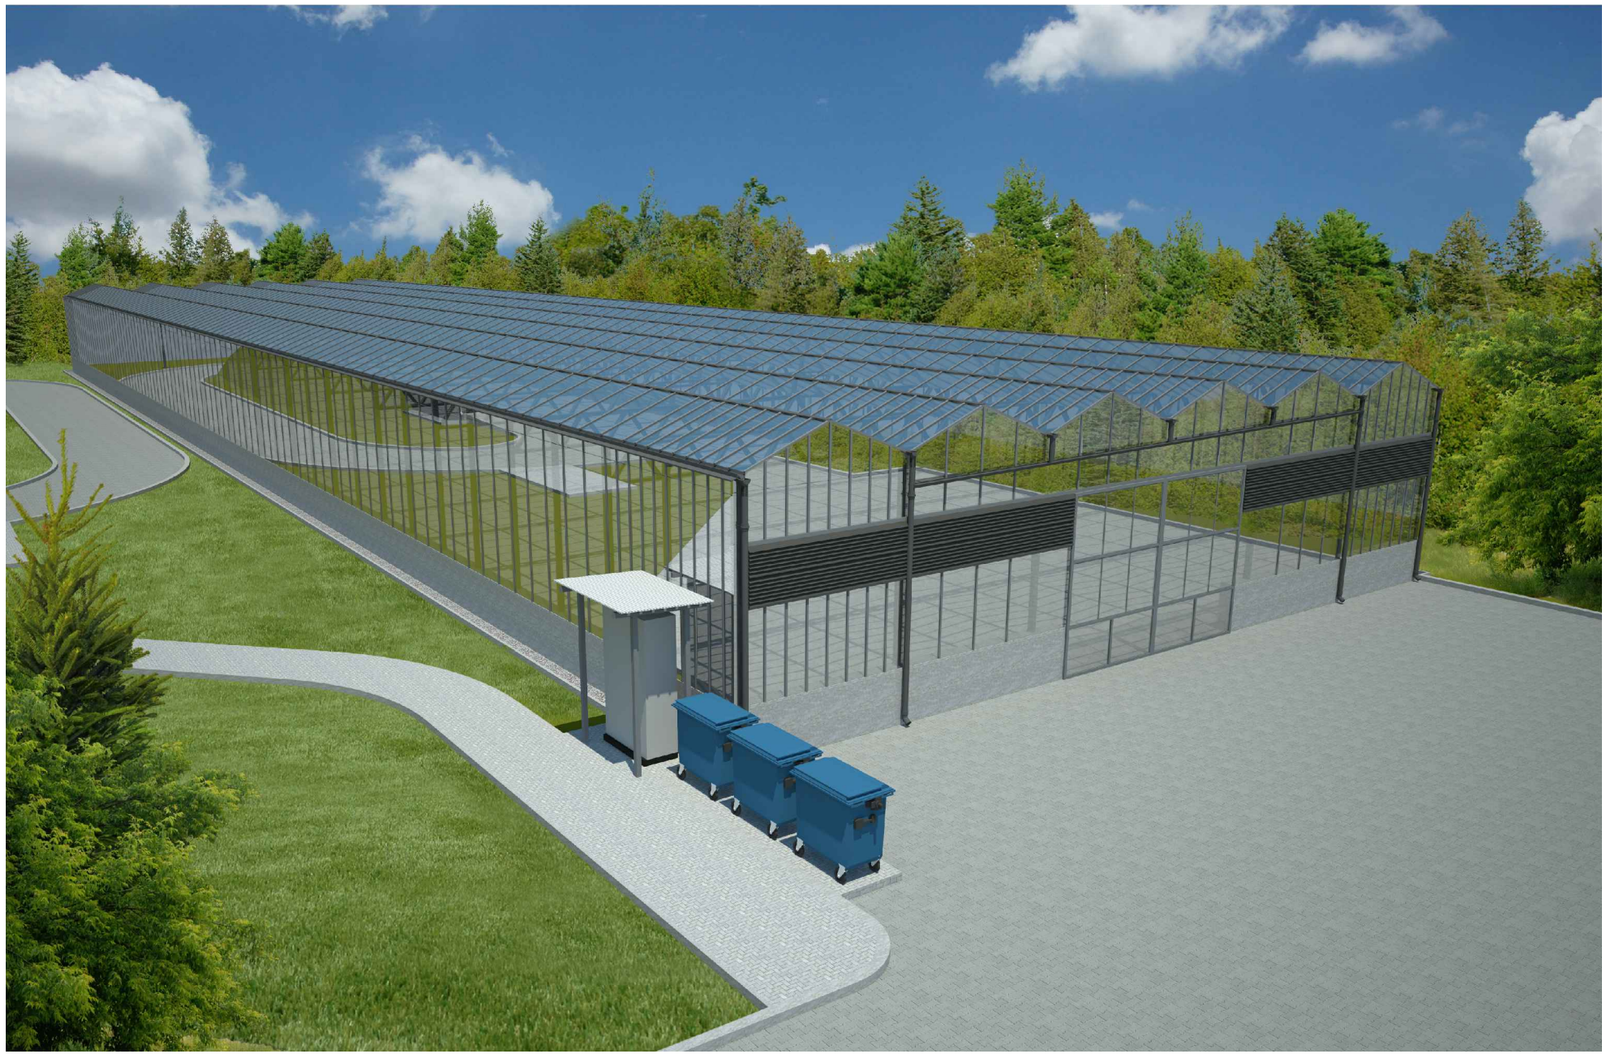


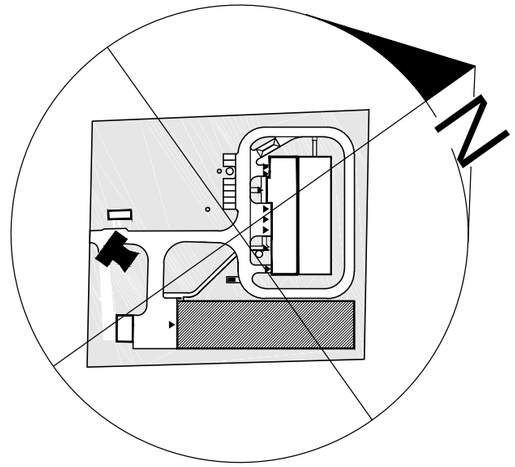

REW.	DATA	OPIS	PROJ.	SPR.

SCHWANDER POLSKA Sp. z o.o.
Spółka Komandytowa
ul. Kolejowa 12
33-300 Nowy Sącz
tel/fax +48 18 414 53 46

AUTORSKA PRACOWNIA PROJEKTOWANIA ARCHITEKTONICZNEGO
APPA mgr inż. arch. Paweł Wróblewski
01-114 Warszawa, ul. Okocimska 3m.138
05-080 Izabelin, Hornówek, ul. Wrzosowa 8
tel: 22 722 66 72, 502 339 661

ALL RIGHTS RESERVED
WSZELKIE PRAWA AUTORSKIE ZASTRZEŻONE

INWESTOR: GMINA KUNÓW
Urząd Miasta i Gminy w Kunowie, ul. Warszawska 45b, 27-415 KUNÓW

INWESTYCJA: PRZEBUDOWA OCZYSZCZALNI ŚCIEKÓW W KUNOWIE
Kunów ul. Łąkowa 5 , pow. ostrowiecki, woj. świętokrzyskie
DZ. EWID. NR 3886 i 3888, OBRĘB EWID. 2607054

TREŚĆ: SOLARNA SUSZARNIA OSADU – OBIEKT NR 3
WIZUALIZACJA

funkcja	nazwisko projektanta	podpis	nr projektu	APPA/kontr-04/2015
PROJEKTOWAŁ uprawn. nr	mgr inż. arch. Paweł Wróblewski Wa-10/98		branża ARCHITEKTURA	stadium PROJEKT BUDOWLANY
OPRACOWAŁ	mgr inż. arch. Paweł Wróblewski mgr inż. arch. Marta Karwowska-Koc		Nr rys. A–06	rew.
SPRAWDZIŁ uprawn. nr	mgr inż. arch. Paweł Chmielewski Wa-37/01		data 02–2016	skala / str. nr