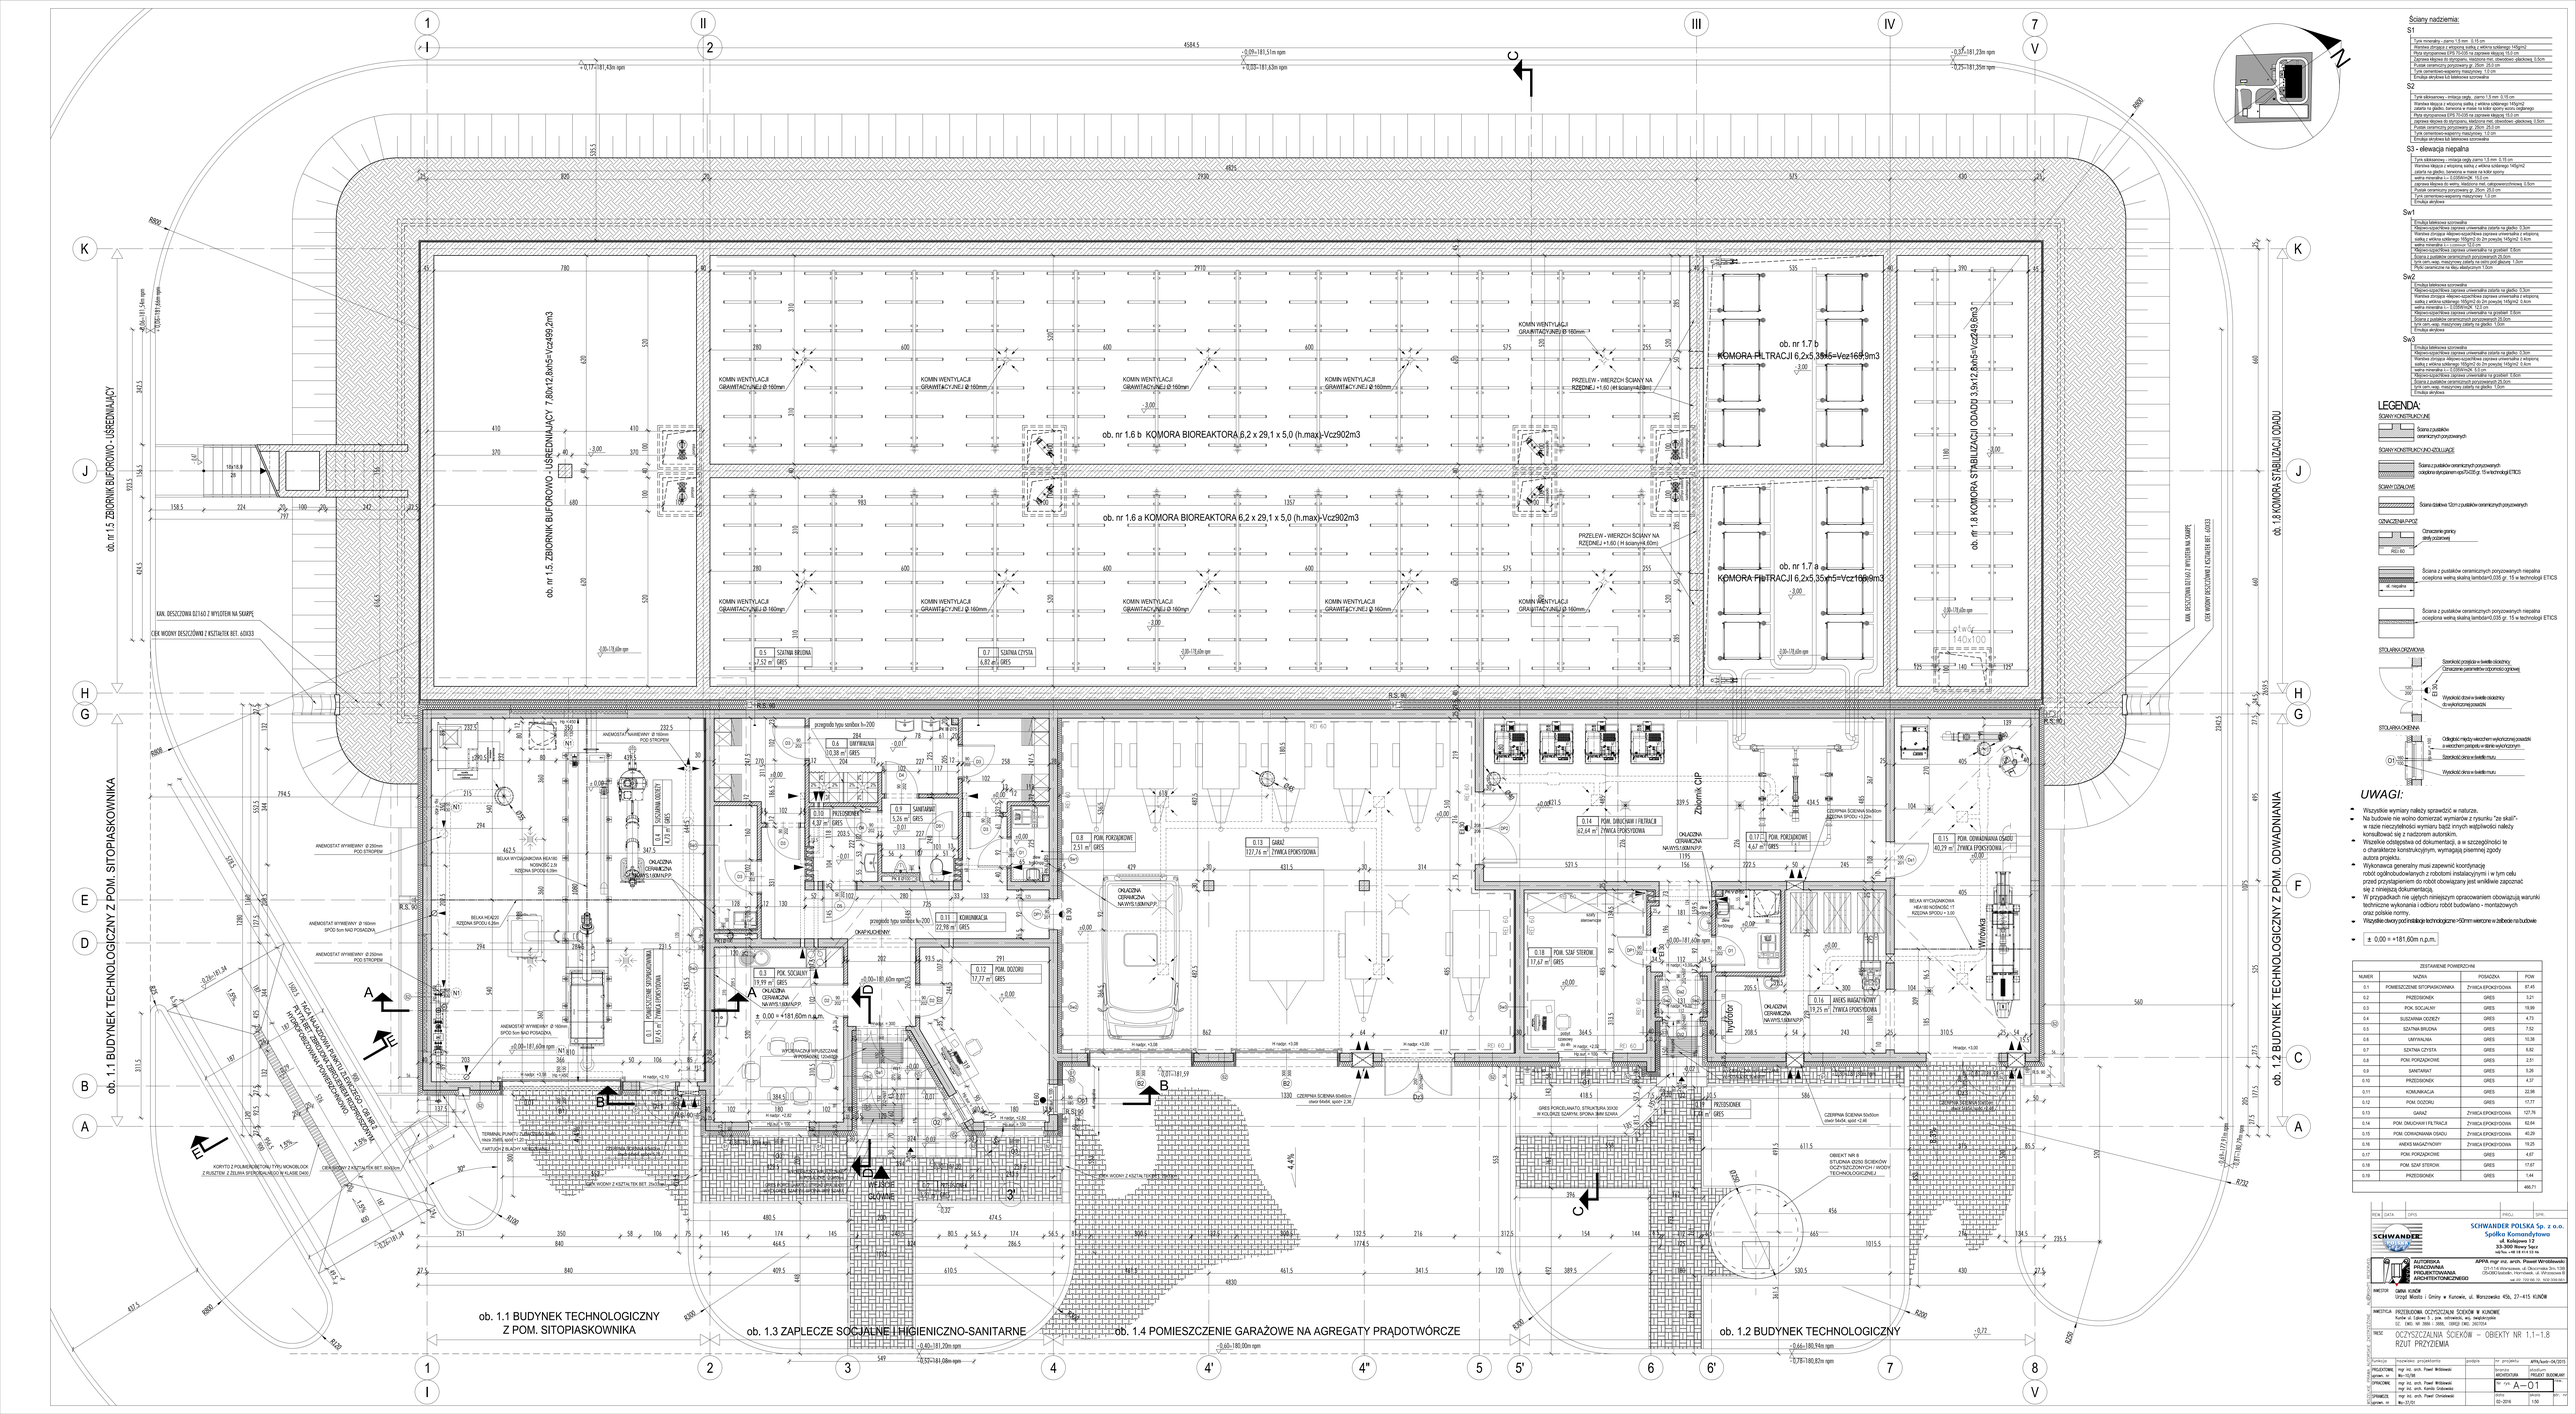
ob. nr 1.6 b KOMORA BIOREAKTORA 6,2 x 29,1 x 5,0 (h.max)-Vcz902m3
ob. nr 1.6 a KOMORA BIOREAKTORA 6,2 x 29,1 x 5,0 (h.max)-Vcz902m3
ob. nr 1.5. ZBIORNIK BUFORKOWO - USREDNIAJĄCY 7,80x12,8xh5=Vcz499,2m3
ob. nr 1.7 b KOMORA FILTRACJI 6,2x5,35xh5=Vcz169,9m3
ob. nr 1.7 a KOMORA FILTRACJI 6,2x5,35xh5=Vcz169,9m3
ob. nr 1.8 KOMORA STABILIZACJI OSADU 3,9x12,8xh5=Vcz249,6m3
ob. nr 1.5 ZBIORNIK BUFOROWO - USREDNIAJĄCY
ob. 1.1 BUDYNEK TECHNOLOGICZNY Z POM. SITOPIASKOWNIKA
ob. 1.2 BUDYNEK TECHNOLOGICZNY Z POM. ODWADNIANIA
ob. 1.3 ZAPLECZE SOCJALNE I HIGIENICZNO-SANITARNE
ob. 1.4 POMIESZCZENIE GARAŻOWE NA AGREGATY PRĄDOTWÓRCZE
ob. 1.1 BUDYNEK TECHNOLOGICZNY Z POM. SITOPIASKOWNIKA
ob. 1.2 BUDYNEK TECHNOLOGICZNY
KANAŁ DESZCZOWA DŻ160 Z WYLOTEM NA SKARPĘ
CIĘK WODNY DESZCZOWEJ Z KSZTAŁTEK BET. 60X30
KANAŁ DESZCZOWA DŻ160 Z WYLOTEM NA SKARPĘ
CIĘK WODNY DESZCZOWEJ Z KSZTAŁTEK BET. 60X30
KORYTO Z POLIMEROBETONU TYPU I MONOBLOK Z RUSZTEM Z ŻELIWA SFEROGRAFICZNEGO W KLASIE D400
KORYTO Z POLIMEROBETONU TYPU I MONOBLOK Z RUSZTEM Z ŻELIWA SFEROGRAFICZNEGO W KLASIE D400
KOMIN WENTYLACJI GRAWITACYJNEJ Ø 160mm
PRZELEW - WIERZCH ŚCIANY NA RZĘDNEJ +1.60 (+6 ścianyx+6.60m)
PRZELEW - WIERZCH ŚCIANY NA RZĘDNEJ +1.60 (+6 ścianyx+6.60m)
0.5 SZATNIA BRUDNA 7.52 m² GRES
0.7 SZATNIA CZYSTA 6.82 m² GRES
0.6 UMYWALNIA 10.38 m² GRES
0.10 PRZEDSIONEK 4.37 m² GRES
0.9 SANITARIAT 5.26 m² GRES
0.11 KOMUNIKACJA 27.99 m² GRES
0.3 POM. SOCJALNY 19.99 m² GRES
0.12 POM. DOZORU 17.27 m² GRES
0.4 SUSZARNIA RĘKAWCY 4.73 m² GRES
0.8 POM. PORZĄDKOWE 2.51 m² GRES
0.13 GARAŻ 127.76 m² ŻYWICA EPOKSYDOWA
0.14 POM. DMUCHAWY I FILTRACJI 62.64 m² ŻYWICA EPOKSYDOWA
0.17 POM. PORZĄDKOWE 4.67 m² GRES
0.15 POM. ODWADNIANIA OSADU 40.29 m² ŻYWICA EPOKSYDOWA
0.18 POM. SZAF STEROWI. 17.67 m² GRES
0.16 ANEKS MAGAZYNOWY 19.25 m² ŻYWICA EPOKSYDOWA
0.19 PRZEDSIONEK 1.45 m² GRES
0.1 POMIESZCZENIE SITOPIASKOWNIKA 87.45 m² ŻYWICA EPOKSYDOWA
OKAP KUCHENNY
ANEMOSTAT WYWIEWNY Ø 160mm POD STROPEM
ANEMOSTAT WYWIEWNY Ø 250mm POD STROPEM
ANEMOSTAT WYWIEWNY Ø 160mm SPOD 5cm NAD POSADZKĄ
ANEMOSTAT WYWIEWNY Ø 250mm SPOD 5cm NAD POSADZKĄ
BELKA WYGRZEBIONA 80X160 KONSOLE L=1m RZĘDNA SPODU 4.30m
BELKA WYGRZEBIONA 80X160 RZĘDNA SPODU 4.30m
BELKA HEA200 RZĘDNA SPODU 4.30m
OKŁADZINA CERAMICZNA NA WYS.1.65M/N.P.P.
OKŁADZINA CERAMICZNA NA WYS.1.65M/N.P.P.
OKŁADZINA CERAMICZNA NA WYS.1.65M/N.P.P.
OKŁADZINA CERAMICZNA NA WYS.1.65M/N.P.P.
± 0.00 = +181.60m n.p.m.
WYPOSAŻENIE WYPOSAŻENIE
WYPOSAŻENIE
WYPOSAŻENIE