
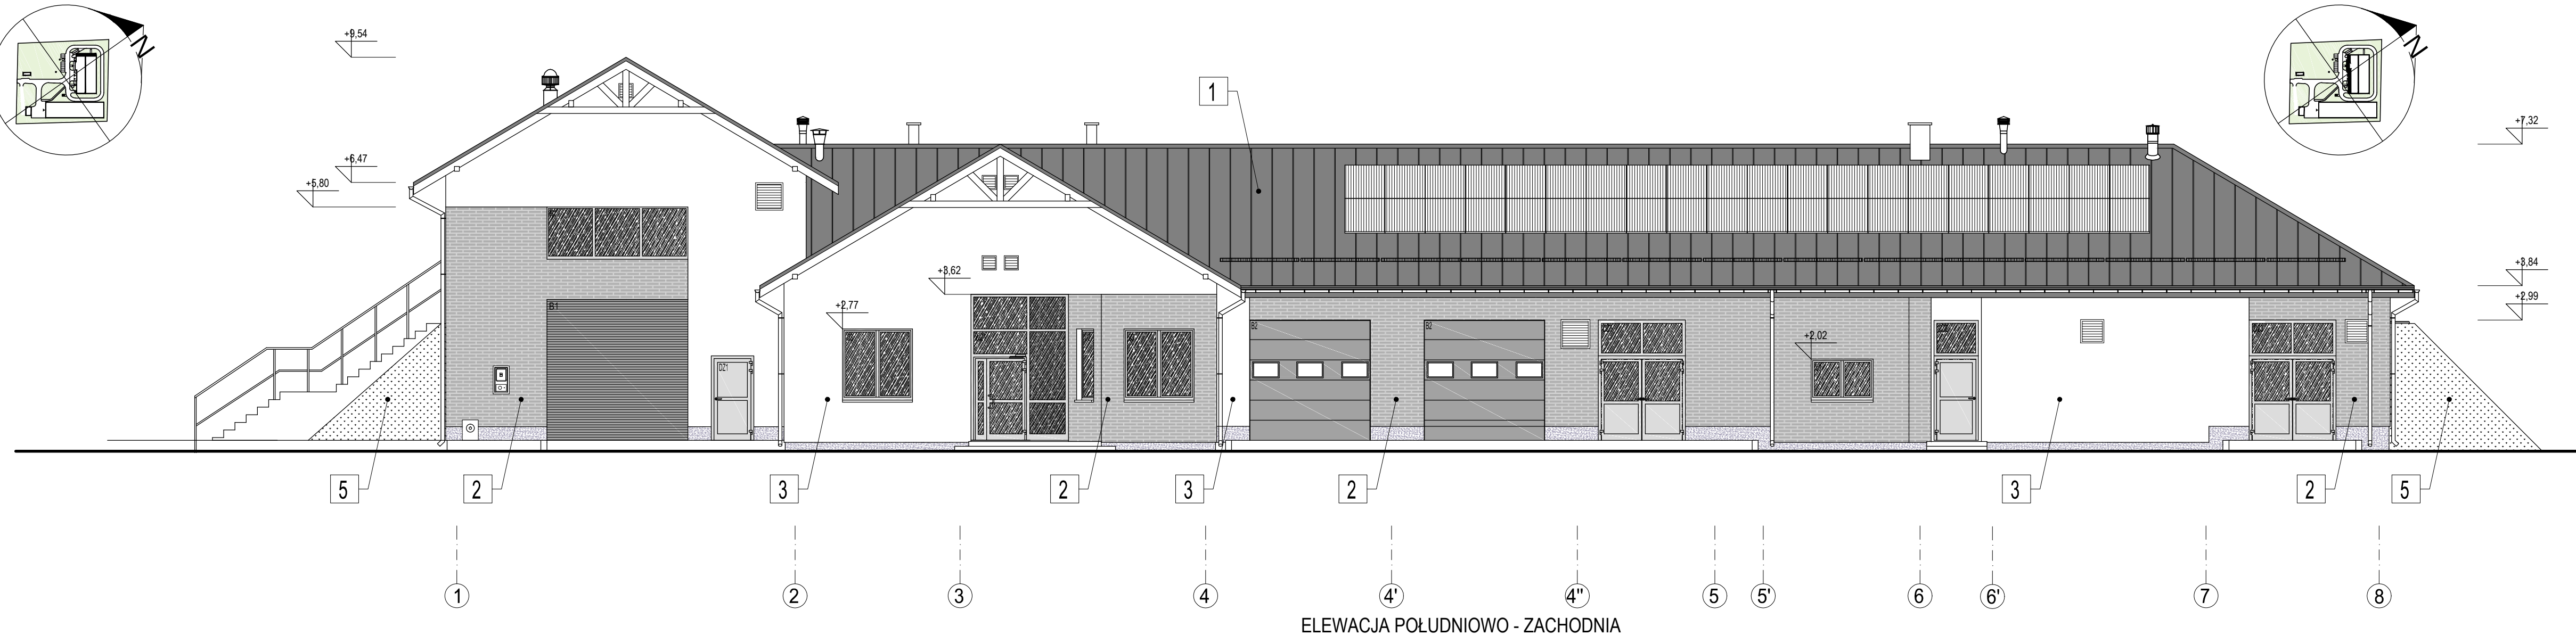
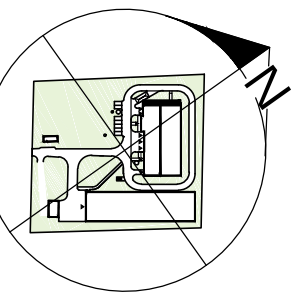
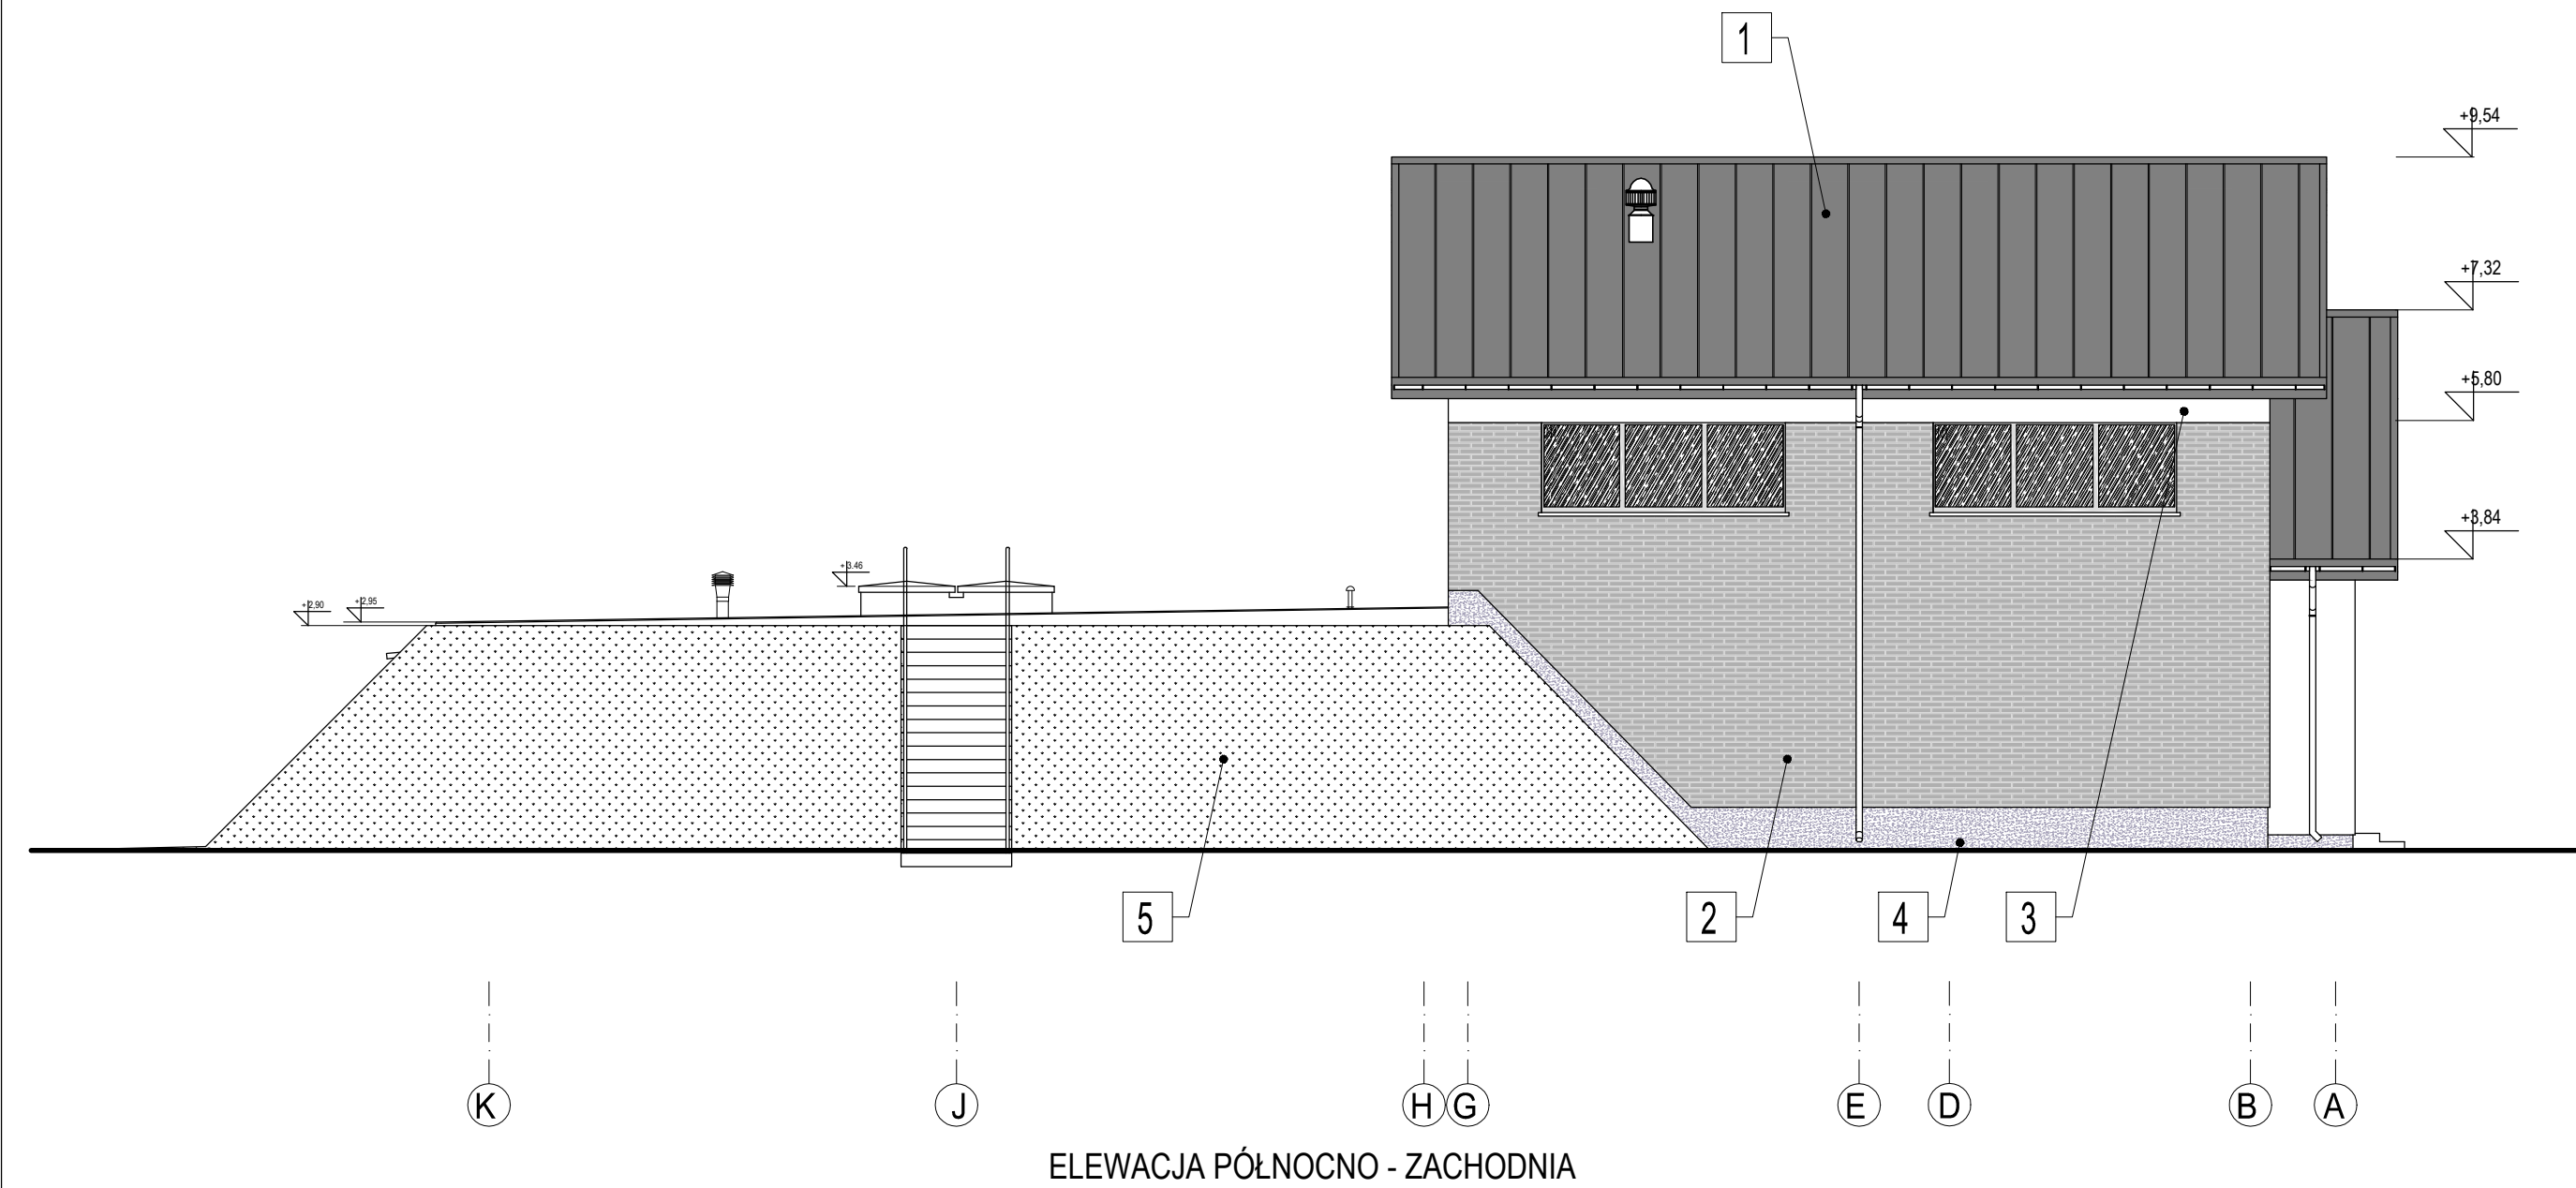
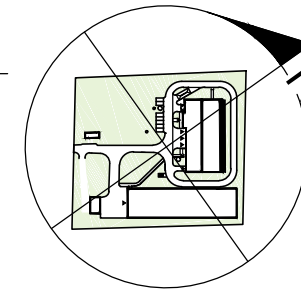
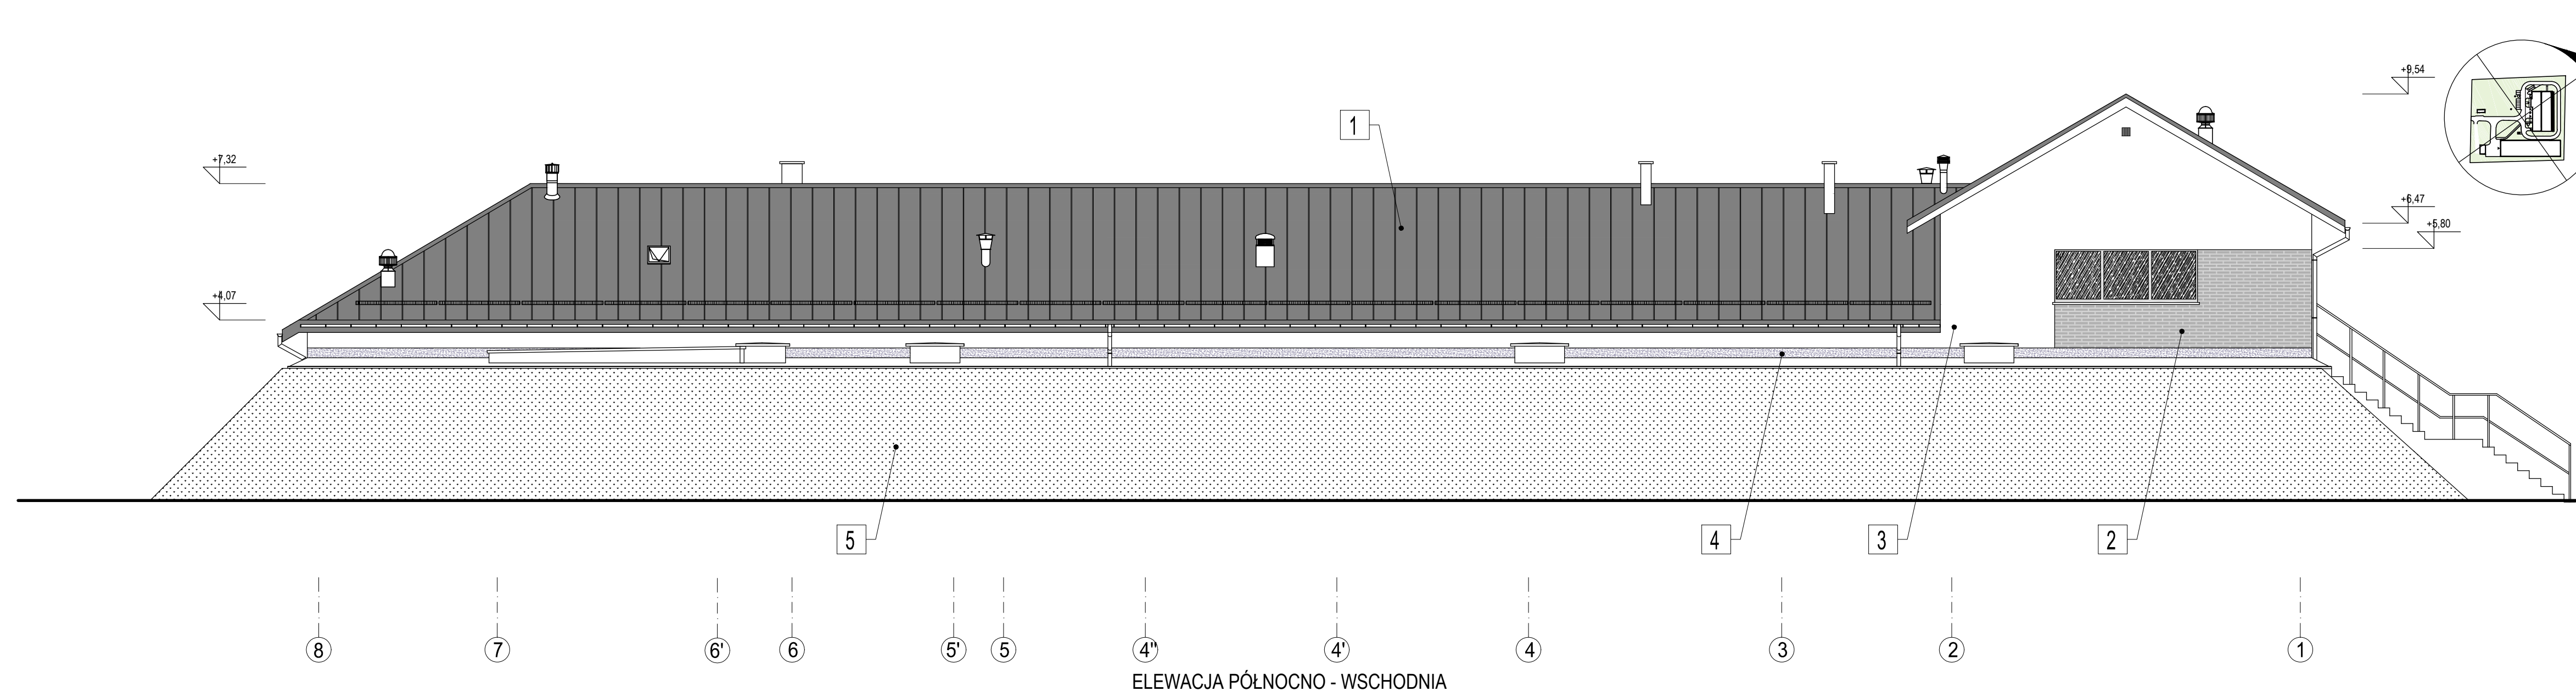
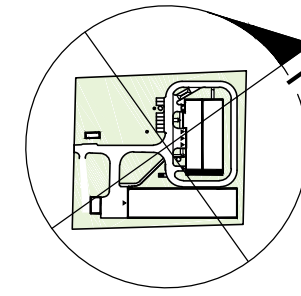


LEGENDA:

- 1 Blacha trapezowa w kolorze: RAL - 7024
- 2 Tynk siłksanowy - imitacja cegły ziarno 1,5 mm w kolorze: NCS S6000-N, spoina S3000-N
- 3 Tynk mineralny gr. ziarna: 1,5 mm, w kolorze: NCS S2000-N
- 4 Tynk cokolowy na bazie żywicy akrylowej na kruszywie granitowo kamiennym w kolorze: NCS S6500-N
- 5 Nawierzchnia trawiasta umocniona kratkami z tworzywa

DANE MATERIAŁOWE:

- Blachy przemysłowe segmentowe w kolorze RAL 7024
- Ślusierka okienna - drzwiska aluminiowe w kolorze RAL 9007
- Rywniki nury spuszczone systemowe z blachy ocynkowanej, powlekanej w kolorze RAL 9007
- Obróbki blacharskie na dachach z blachy stalowej ocynkowanej, powlekanej w kolorze RAL 7024
- Okapniki zewnętrzne okien z PVC z blachy stalowej ocynkowanej, powlekanej w kolorze RAL 7024
- Balisady ochronne, drabiny techniczne ze stali nierdzewnej szczotkowanej
- Klapy otworów rewizyjnych z blachy stalowej nierdzewnej lub aluminiowej
- Czarna farba na blachy stalowej ocynkowanej malowanej w kolorze RAL 7024

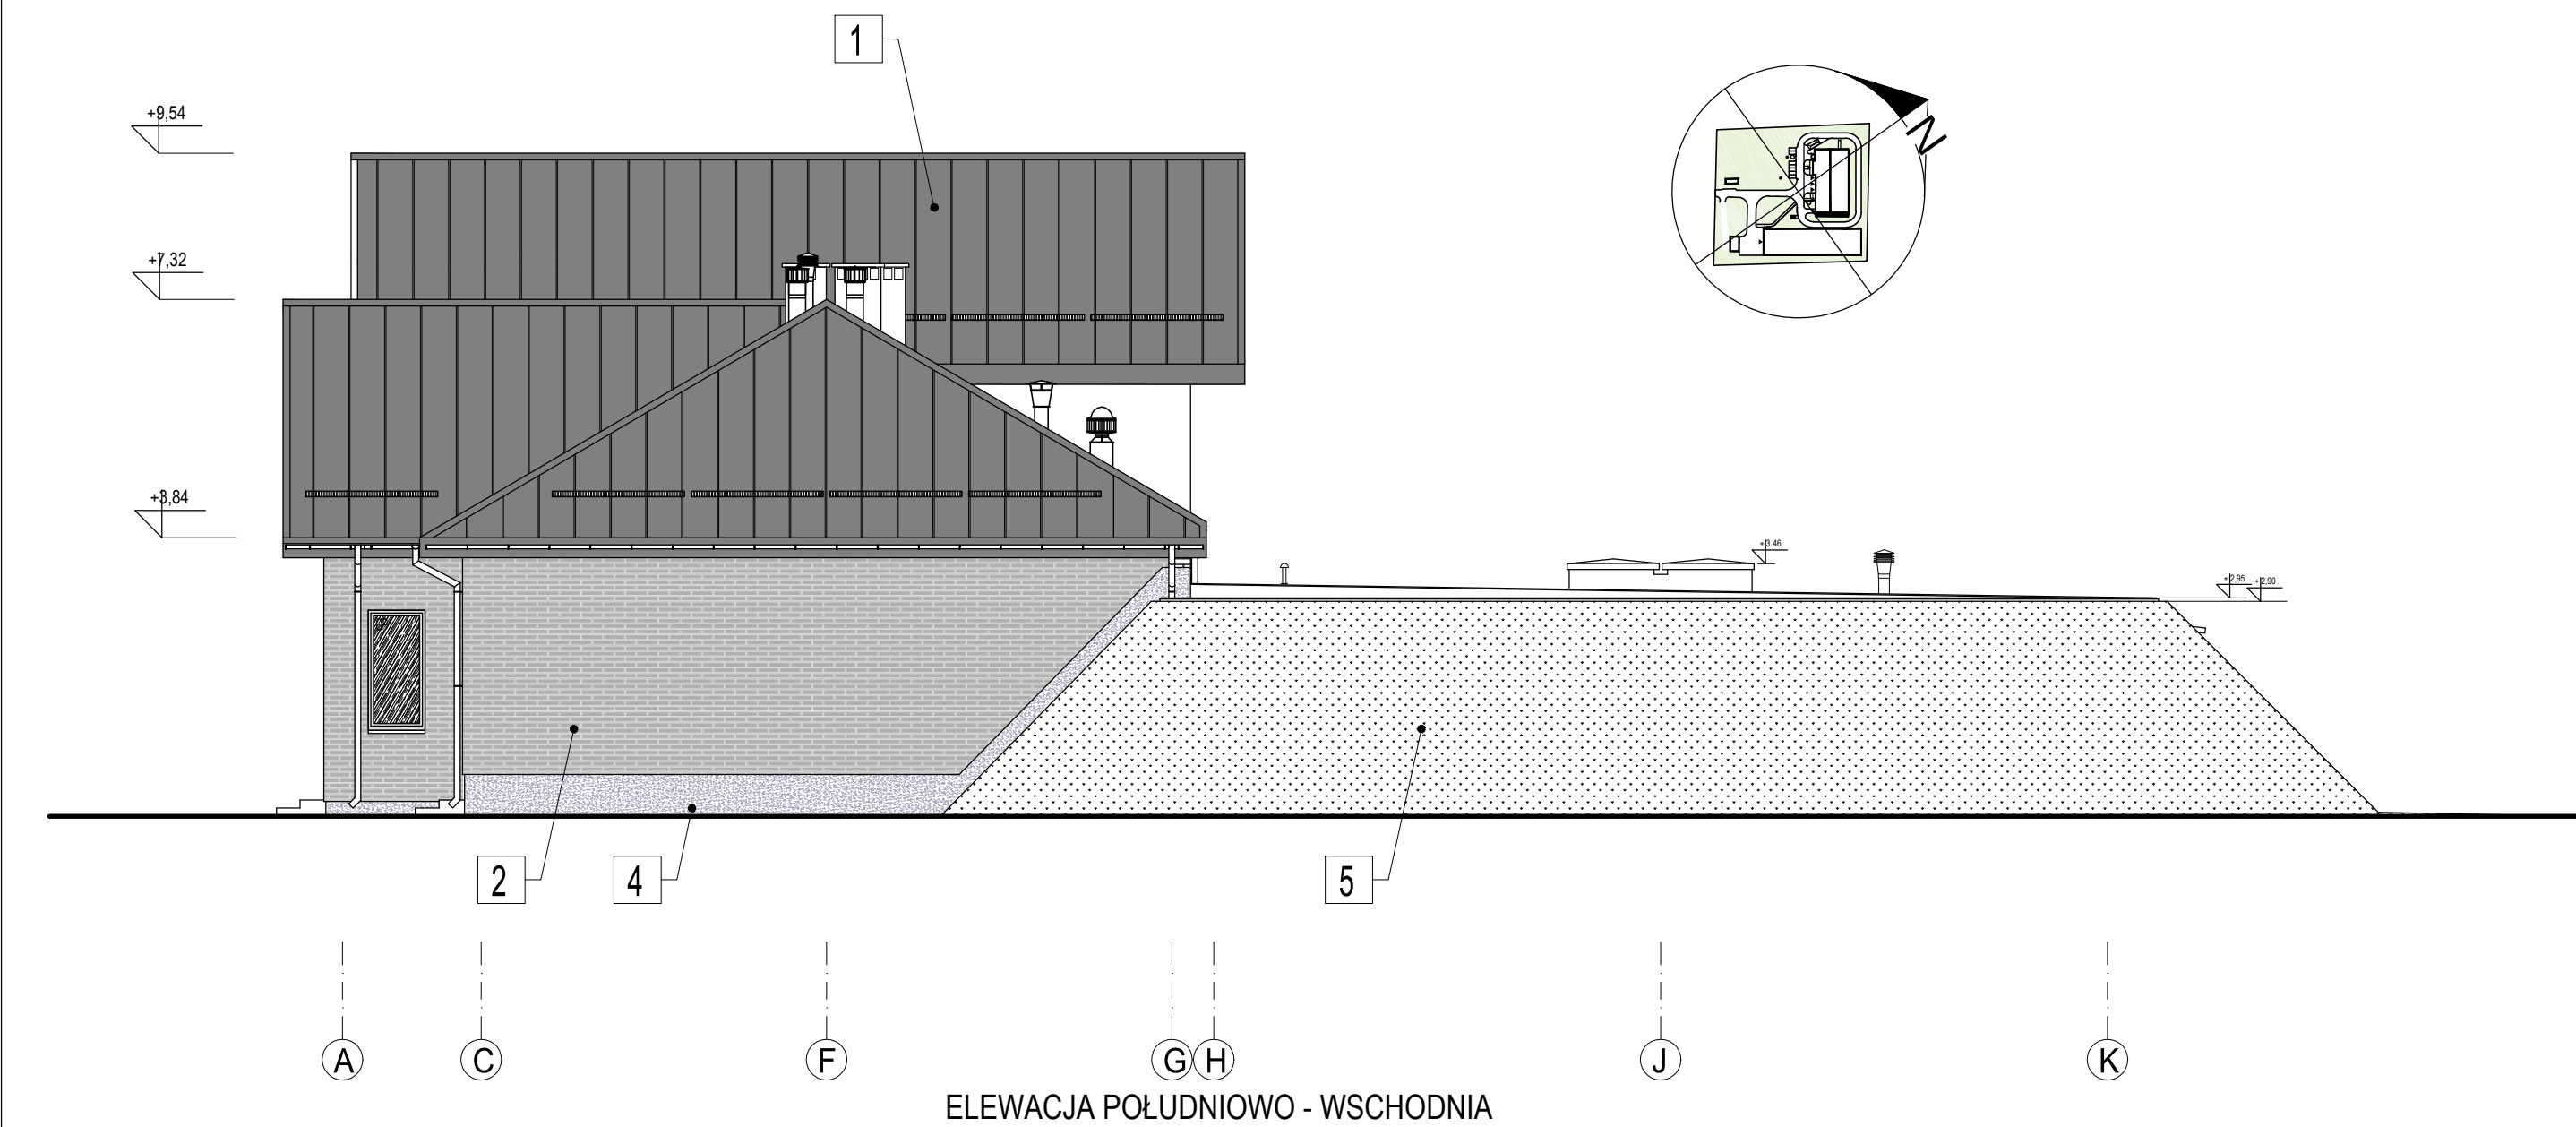

REW.	DATA	OPIS	PROJ.	SPR.
SCHWANDER POLSKA Spółka Komandytowa ul. Kolejowa 12 33-300 Nowy Sącz tel./fax: +48 18 414 53 46				
INWESTOR		GMINA KUNOW Urząd Miasta i Gminy w Kunowie, ul. Warszawska 45b, 27-415 KUNÓW		
INWESTYCJA		PRZEBUDOWA OCZYSZCZALNI ŚCIEKÓW W KUNOWIE Kunów ul. Łękowa 5, pow. ostrowiecki, woj. świętokrzyskie DZ. EWID. NR 3886 i 3888, OBRĘB EWID. 2607054		
TREŚĆ		OCZYSZCZALNIA ŚCIEKÓW – OBIEKTY NR 1.1–1.8 ELEWACJE		
AUTORSKA PRACOWNIA PROJEKTOWANIA ARCHITEKTONICZNEGO		APPA mgr inż. arch. Paweł Wróblewski 01-114 Warszawa, ul. Okraszewska 3m, 138 05-080 Izbabelin, Hornówek, ul. Wrzeszowska 8 tel. 22 726 66 72, 502 338 661		
funkcja		nazwisko projektanta	podpis	nr projektu
PROJEKTOWAŁ		mgr inż. arch. Paweł Wróblewski		APPA/kontr-04/2015
uprzątn. nr		Wz-10/98		stadium
OPRACOWAŁ		mgr inż. arch. Paweł Wróblewski		projekt
mgr inż. arch. Maria Karwowska – Kac				revis.
SPRAWDZIŁ		mgr inż. arch. Paweł Chmielewski		data
uprzątn. nr		Wz-37/01		02-2016
				skala
				1:100
				btr. nr