

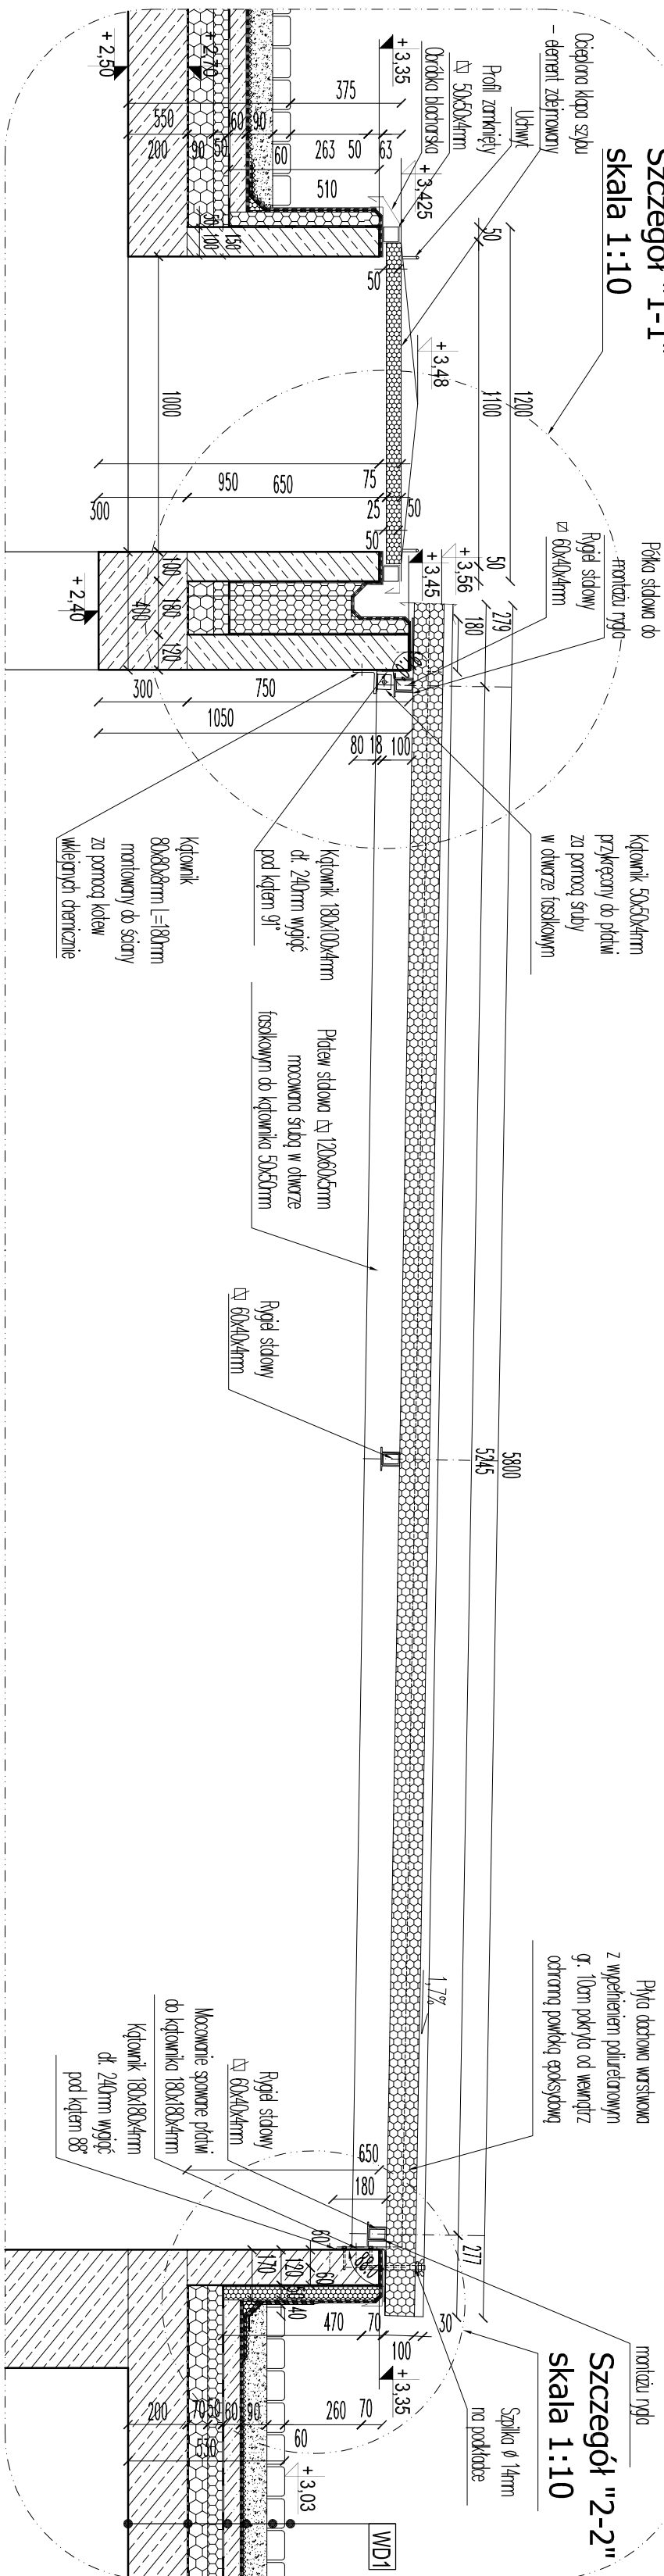


Szczegóły "1-1"
skala 1:10

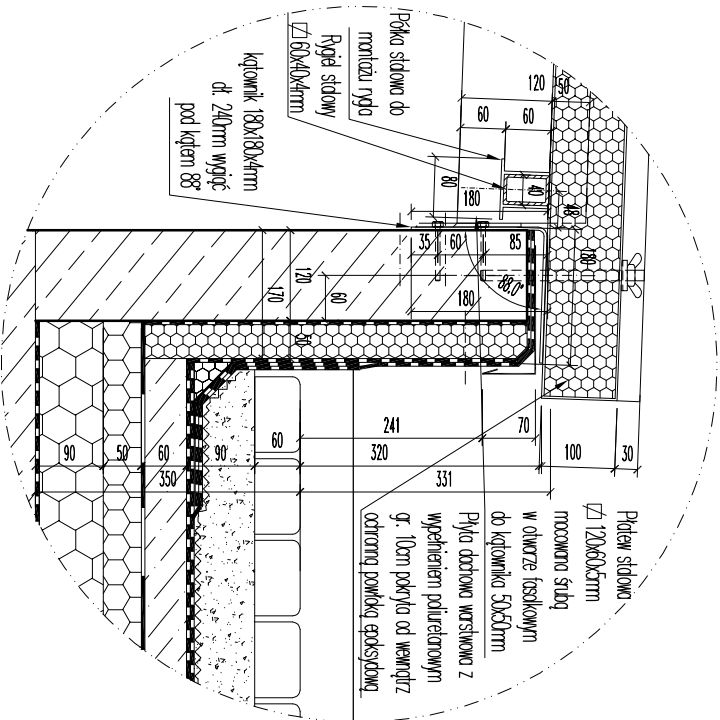

Detal "D" - przekrój przez ruszt mocujący i pokrywę nad komorą filtracji - skala 1:20

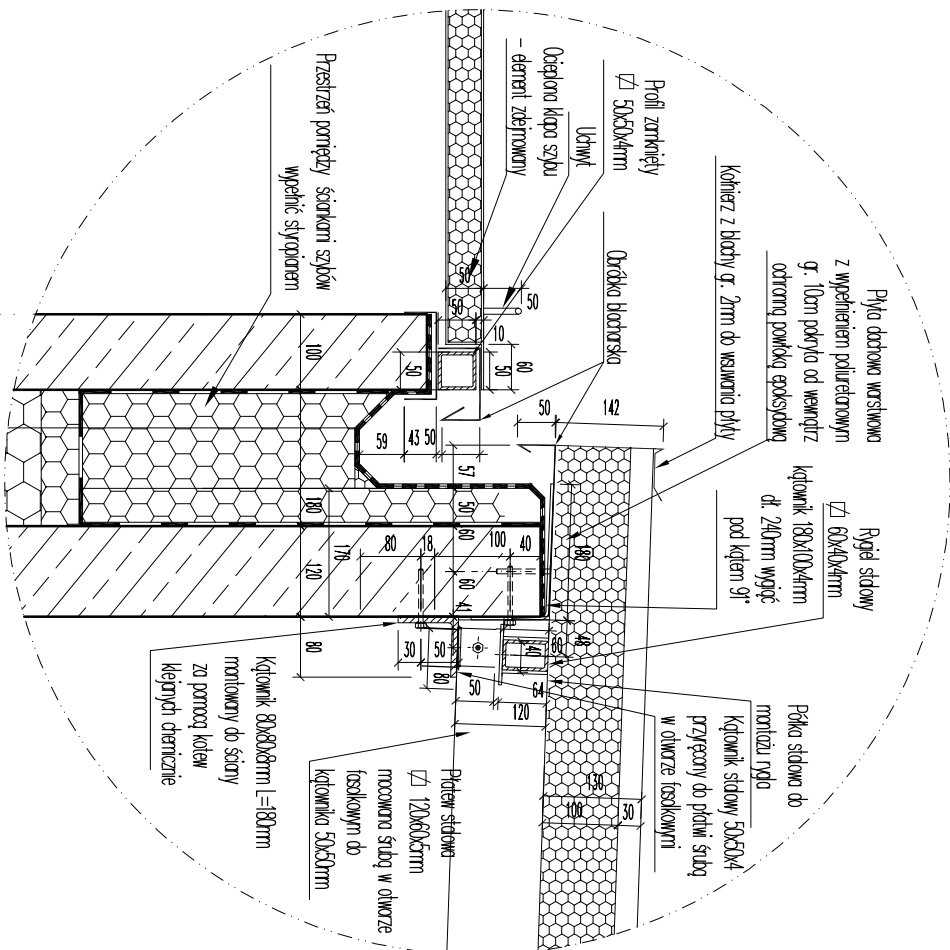

Uwagi:

- Wszystkie wymiary należy sprawdzić w naturze.
- Na budowie nie wolno domierzać wymiarów z rysunku "ze skali" – w razie nieczytelności w wymiaru bądź innych wątpliwości należy konsultować się z nadzorem autorskim.
- Wszelkie odstępstwa od dokumentacji, a w szczególności te o charakterze konstrukcyjnym, wymagają pisemnej zgody autora projektu.

[illegible]