



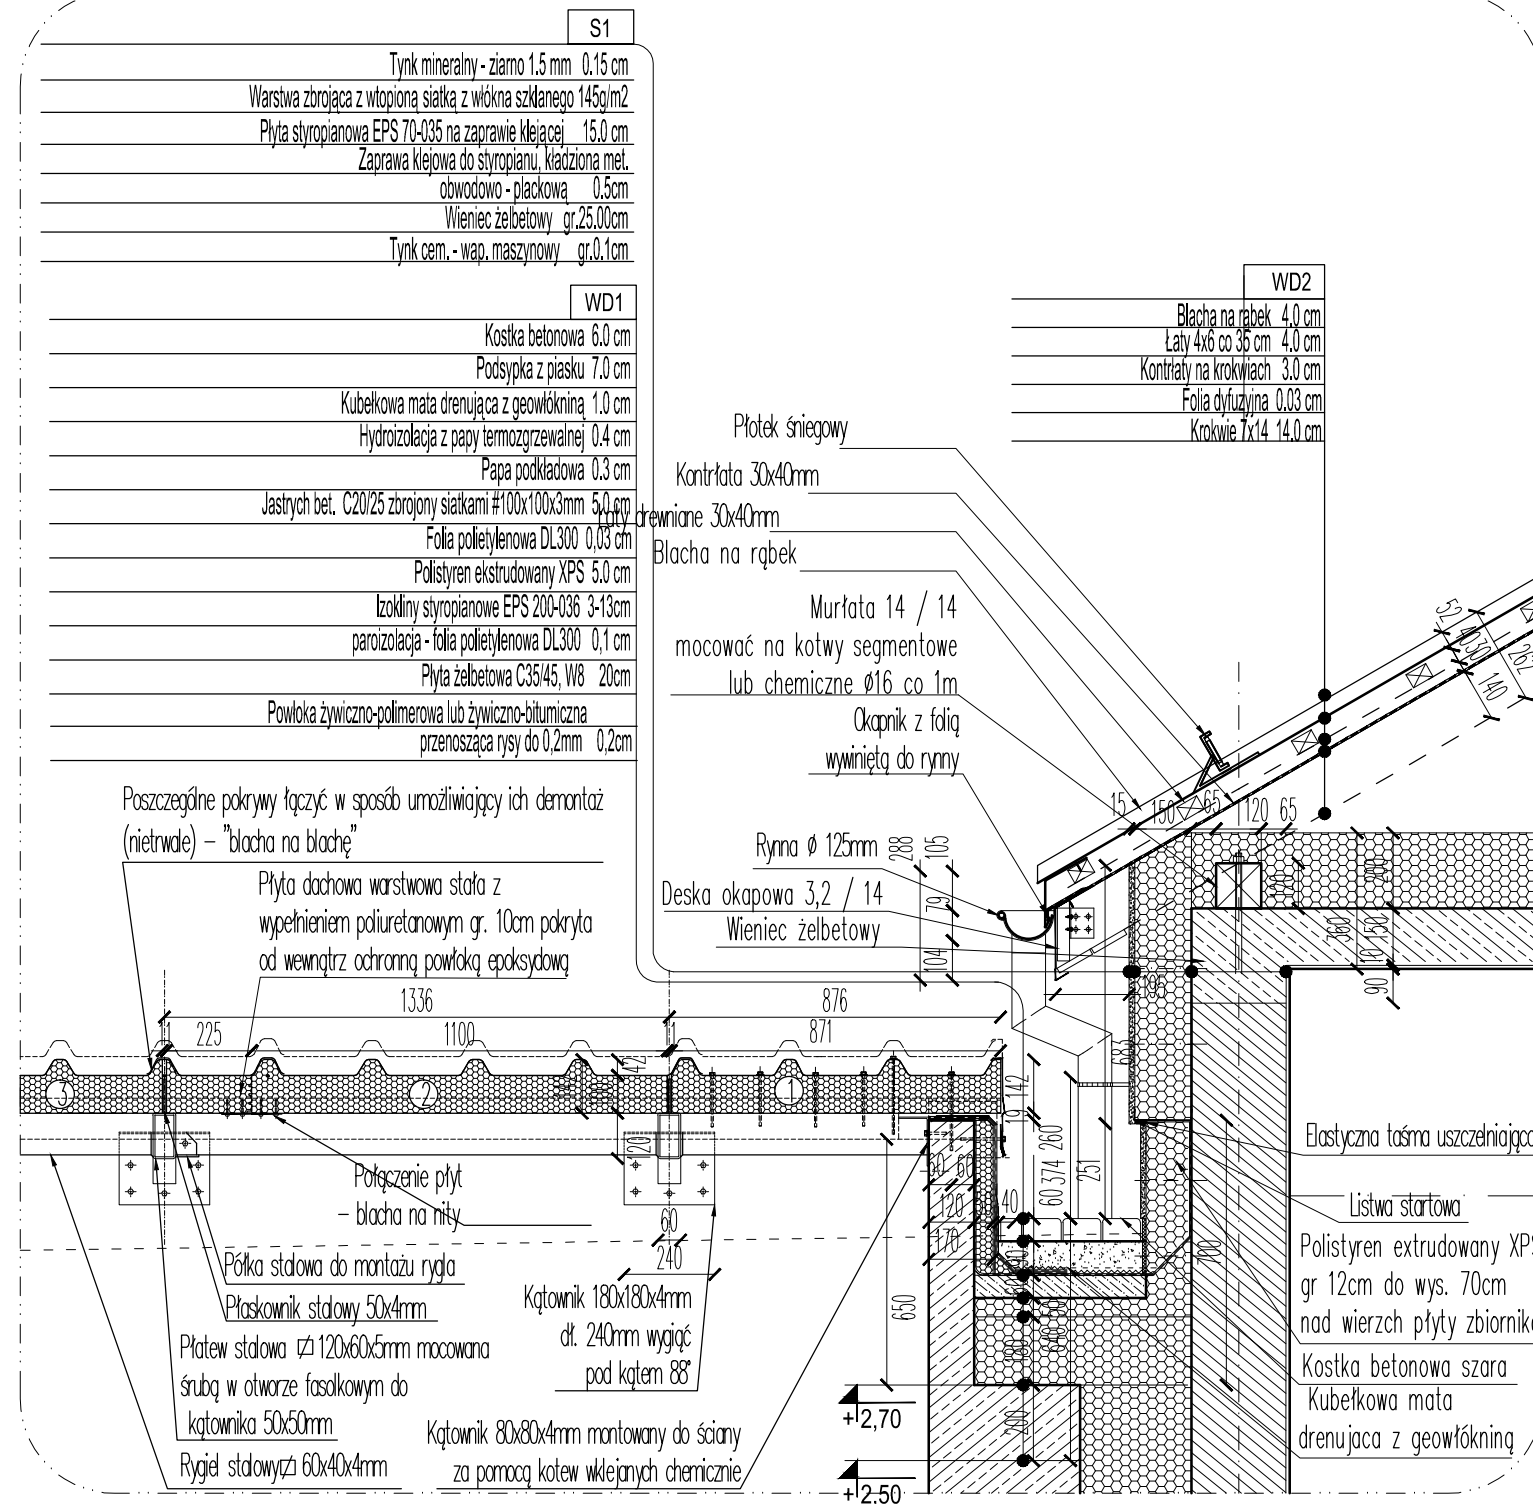

Detal "C" - przekrój przez fragment rusztu mocującego i pokrywę nad komorą filtracji - skala 1:20

- Wszystkie wymiary należy sprawdzić w naturze.
- Na budowie nie wolno domierzać wymiarów z rysunku "ze skali" – w razie nieczytelności w wymiaru bądź innych wątpliwości należy konsultować się z nadzorem autorskim.
- Wszelkie odstępstwa od dokumentacji, a w szczególności te o charakterze konstrukcyjnym, wymagają pisemnej zgody autora projektu.

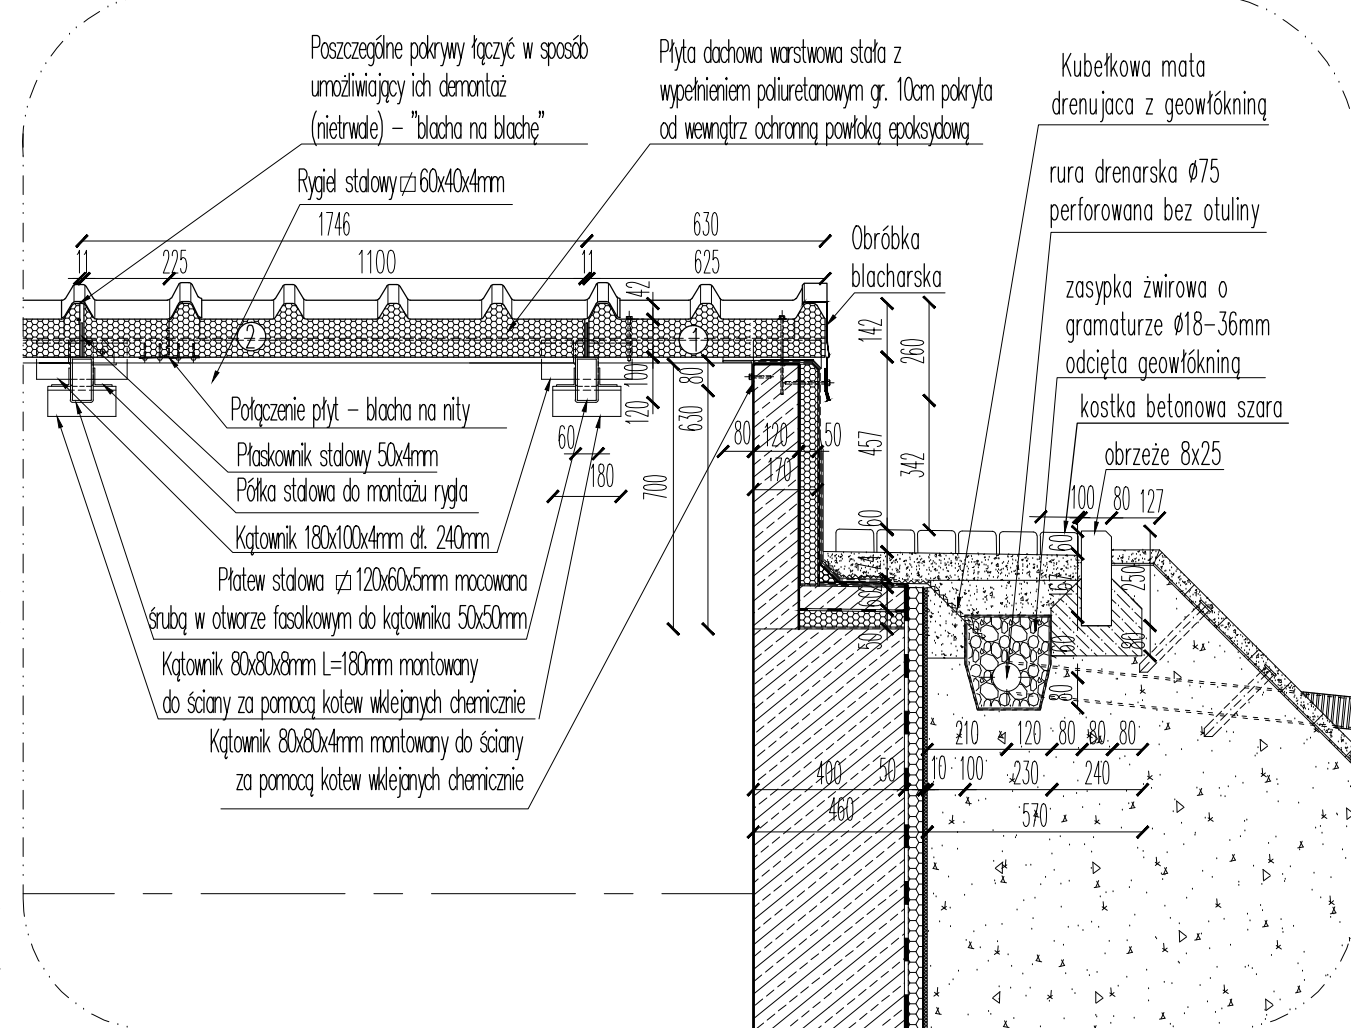

Detal "B" - przekrój przez fragment rusztu mocującego i pokrywę nad komorą filtracji - skala 1:20

REW.	DATA	OPIS	PROJ.	SPR.
SCHWANDER POLSKA Sp. z o.o. Spółka Komandytowa ul. Kolejowa 12 33-300 Nowy Sącz tel/fax +48 18 414 53 46				
AUTORSKA PRACOWNIA PROJEKTOWANIA ARCHITEKTONICZNEGO		APPA mgr inż. arch. Paweł Wróblewski 01-114 Warszawa, ul. Okocimska 3m. 138 05-080 Izabelin, Hornówek, ul. Wrzosowa 8 tel: 22 722 66 72, 502 339 661		
INWESTOR		GMINA KUNÓW Urząd Miasta i Gminy w Kunowie, ul. Warszawska 45b, 27-415 KUNÓW		
INWESTYCJA		PRZEBUDOWA OCZYSZCZALNI ŚCIEKÓW W KUNOWIE Kunów ul. Łąkowa 5, pow. ostrowiecki, woj. świętokrzyskie DZ. EWID. NR 3886 i 3888, OBRĘB EWID. 2607054		
TREŚĆ		Detal "C" – przekrój przez fragment rusztu mocującego i pokrywę nad komorą filtracji, Detal "B" – przekrój przez ruszt mocujący i pokrywę nad komorą filtracji oraz okap dachu nad obiektem nr 1.2		
funkcja	nazwisko projektanta		podpis	nr projektu
PROJEKTOWAŁ	mgr inż. arch. Paweł Wróblewski			APPA/kontr-04/2015
uprawn. nr	Wa-10/98			branża ARCHITEKTURA
OPRACOWAŁ	mgr inż. arch. Kamila Grabowska			stadium PROJEKT BUD-WYK
			Nr rys.	rew.
			A-12	
SPRAWDZIŁ	mgr inż. arch. Paweł Chmielewski		data	skala
uprawn. nr	Wa-37/01		02-2016	1:20
				str. nr

WSZELKIE PRAWA AUTORSKIE ZASTRZEŻONE ALL RIGHTS RESERVED