


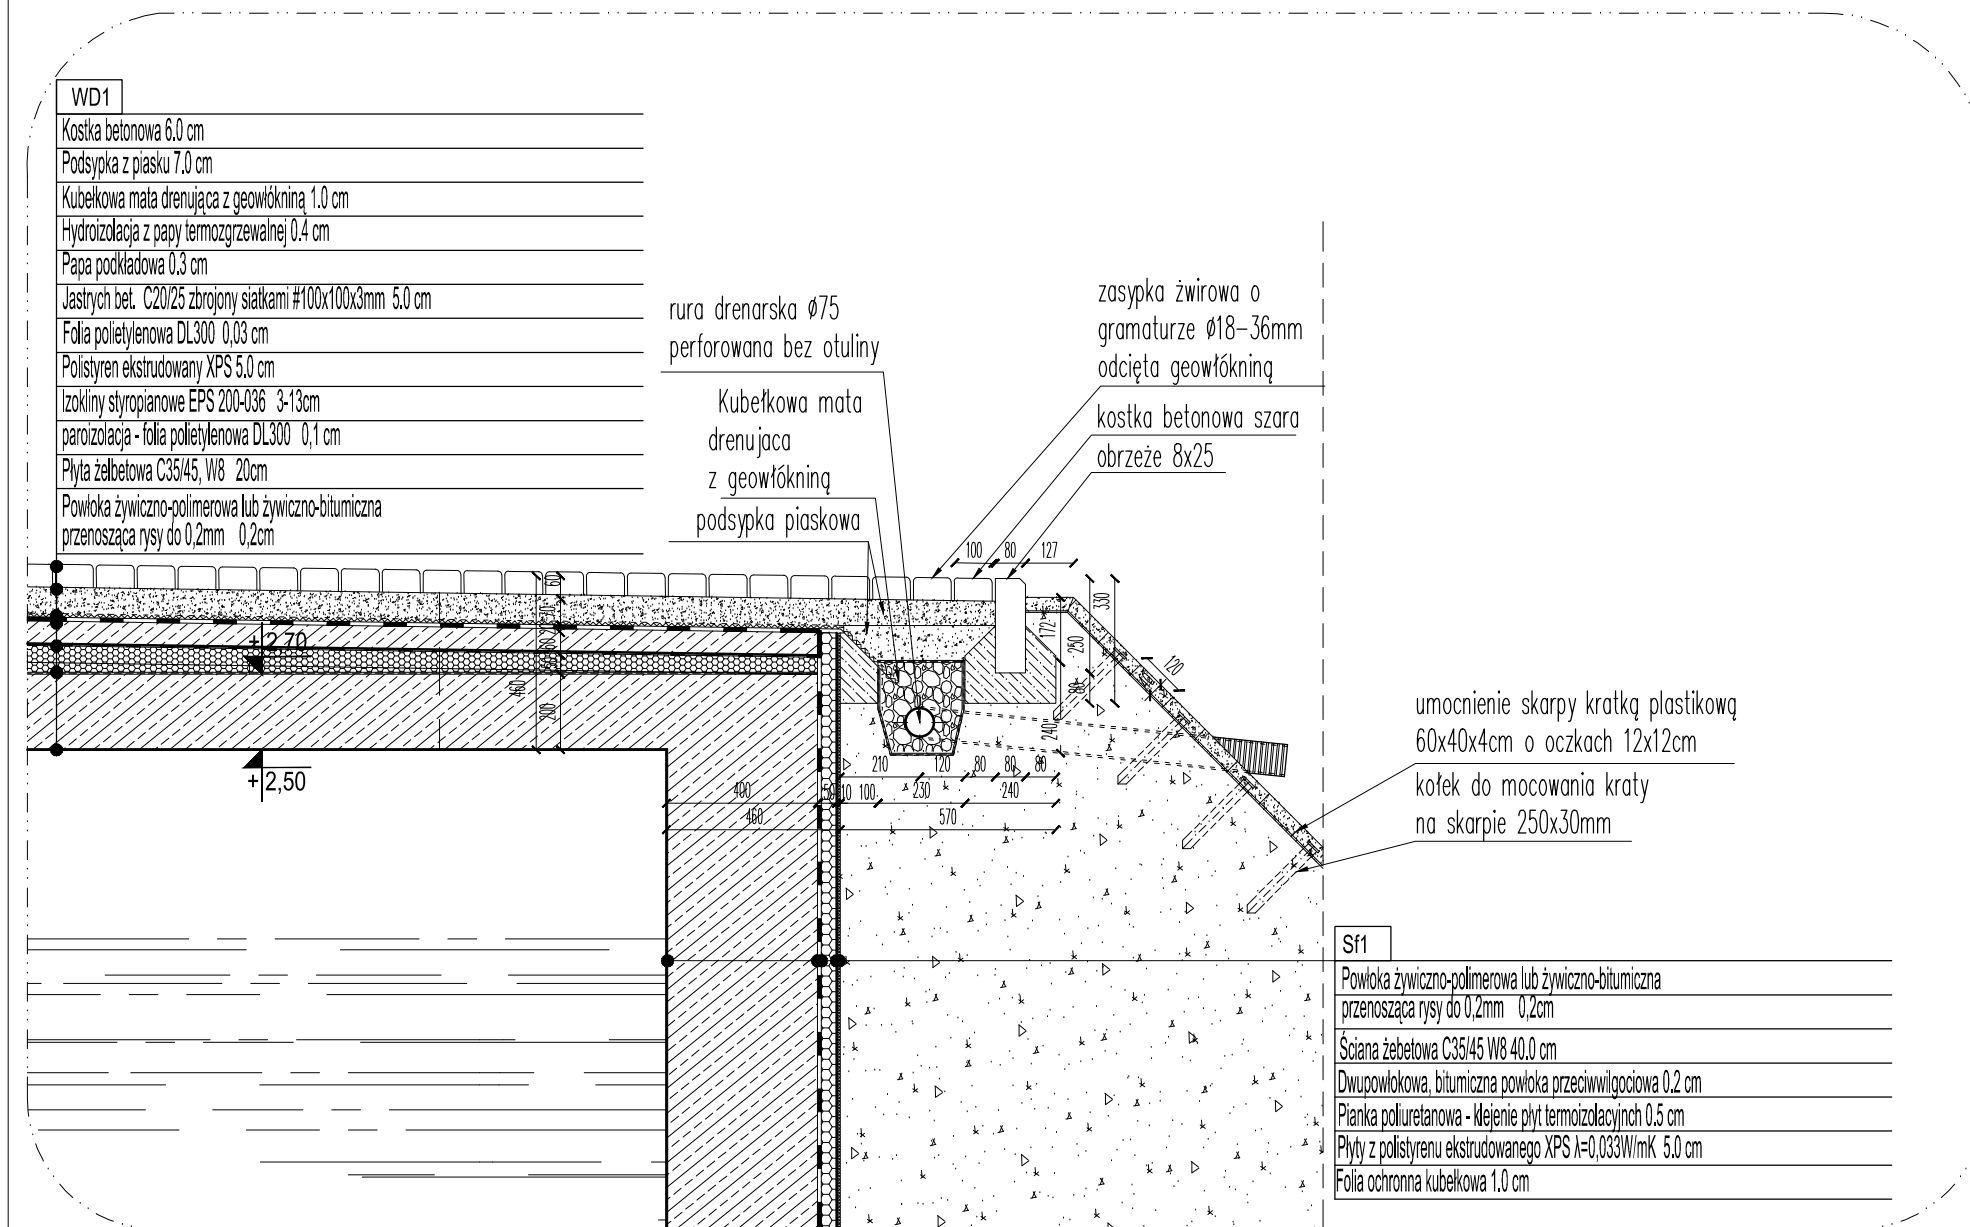

Detal "A" przekroju A-A - przekrój przez fragment stropodachu nad zbiornikiem biologicznego oczyszczania oraz przez skarpe - skala 1:20

- Uwagi:
- Wszystkie wymiary należy sprawdzić w naturze.
 - Na budowie nie wolno domierzać wymiarów z rysunku "ze skali" – w razie nieczytelności w wymiaru bądź innych wątpliwości należy konsultować się z nadzorem autorskim.
 - Wszelkie odstępstwa od dokumentacji, a w szczególności te o charakterze konstrukcyjnym, wymagają pisemnej zgody autora projektu.

REW.

DATA

OPIS

PROJ.

SPR.

SCHWANDER POLSKA Sp. z o.o.
Spółka Komandytowa
ul. Kolejowa 12
33-300 Nowy Sącz
tel/fax +48 18 414 53 46

AUTORSKA PRACOWNIA PROJEKTOWANIA ARCHITEKTONICZNEGO

APPA mgr inż. arch. Paweł Wróblewski
Q1-114 Warszawa, ul. Okocimska 3m.138
05-080 Izabelin, Hornówek, ul. Wrzosowa 8
tel: 22 722 66 72, 502 339 661

INWESTOR

Urząd Miasta i Gminy w Kunowie, ul. Warszawska 45b, 27-415 KUNÓW

INWESTYCJA

PRZEBUDOWA OCZYSZCZALNI ŚCIEKÓW W KUNOWIE
Kunów ul. Łąkowa 5 , pow. ostrowiecki, woj. świętokrzyskie
DZ. EWID. NR 3886 i 3888, OBRĘB EWID. 2607054

TREŚĆ

Detal "A" przekroju A-A – przekrój przez fragment stropodachu nad zbiornikiem biologicznego oczyszczania oraz przez skarpe

funkcja	nazwisko projektanta	podpis	nr projektu	APPA/kontr-04/2015
PROJEKTOWAŁ uprawn. nr	mgr inż. arch. Paweł Wróblewski Wa-10/98		branża ARCHITEKTURA	stadium PROJEKT BUD-WYK
OPRACOWAŁ	mgr inż. arch. Kamila Grabowska		Nr rys.	A-13 rew.
SPRAWDZIŁ uprawn. nr	mgr inż. arch. Paweł Chmielewski Wa-37/01		data 02-2016	skala 1:20 str. nr

WSZELKIE PRAWA AUTORSKIE ZASTRZEŻONE

ALL RIGHTS RESERVED