


ZESTAWIENIE BALUSTRADY TECHNICZNEJ

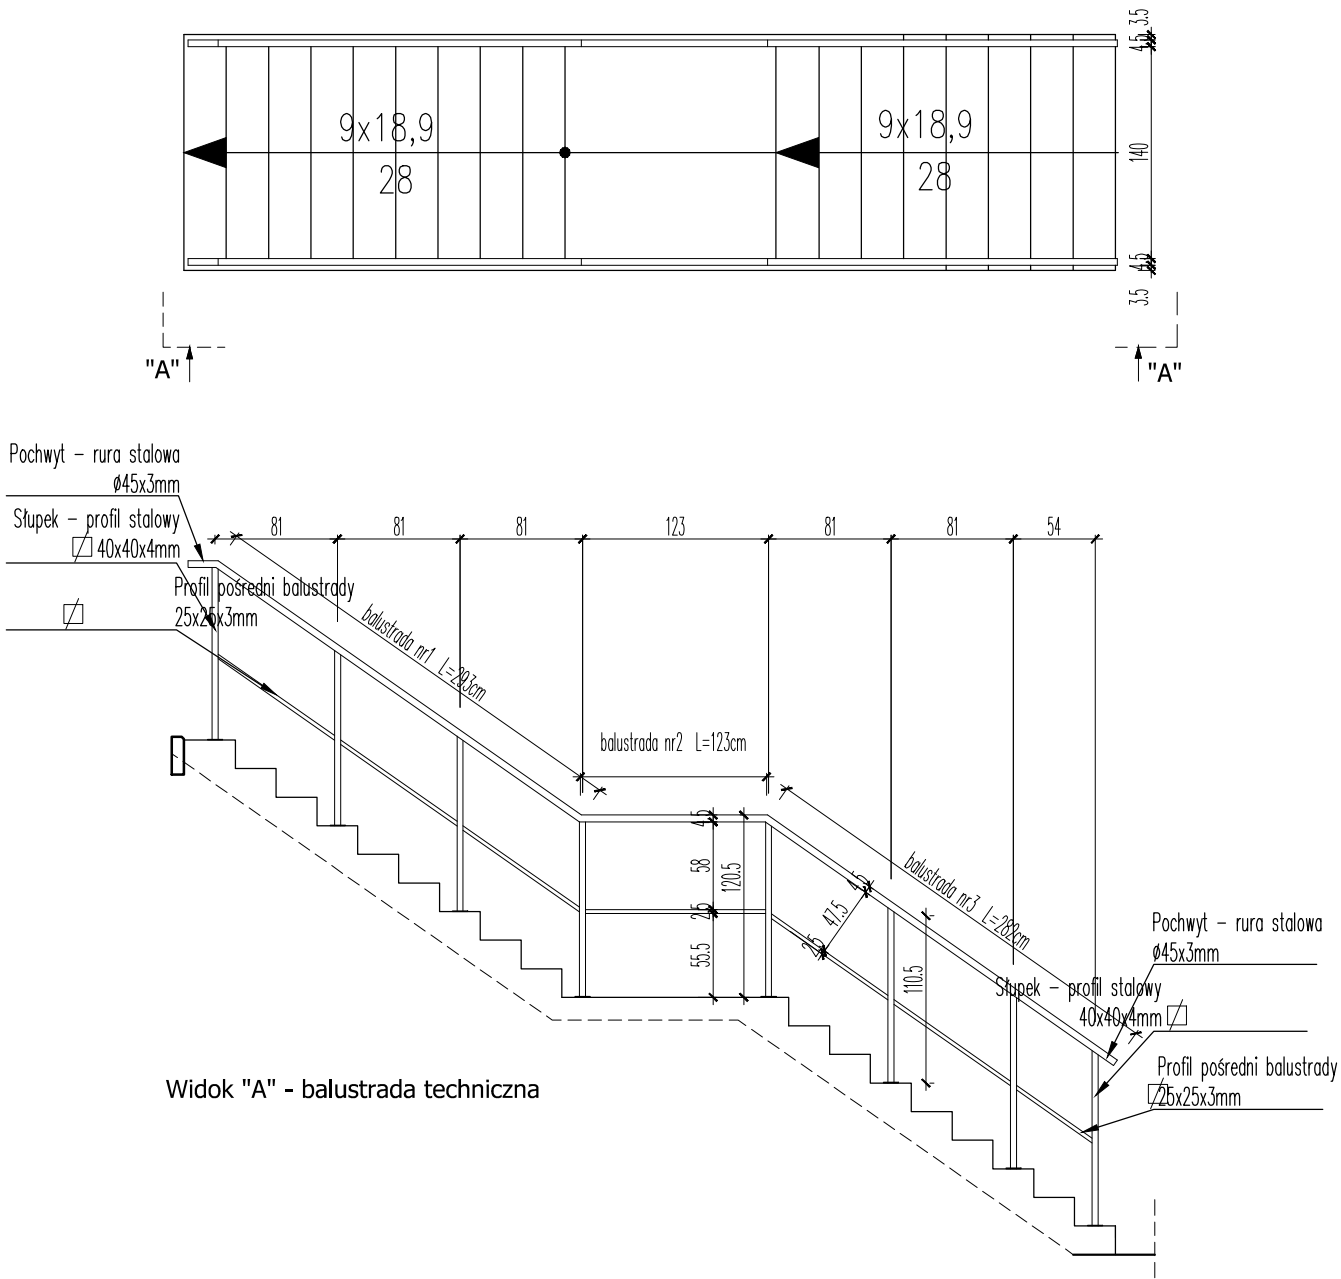


Widok "A" - balustrada techniczna

Zestawienie stali - balustrada techniczna (dla dwóch sztuk)

Nr ELEMENT/PROFIL	TYP	SZT./DL.(m)	OGÓLNA (mm)	Wzrost osob.	ciężar razem	
1 Pochwyt - rura stalowa Ø 45x3mm	Balustrada nr1	2x2,93m	14320mm	3,11	18,23	43,42
	Balustrada nr2	2x1,23m			7,65	
	Balustrada nr3	2x2,82m			17,54	
2 Stupek - profil stalowy zamknięty □ 40x40x4mm	Balustrada nr1	6x1,14m	18440mm	4,39	30,02	80,94
	Balustrada nr2	4x1,16m			20,37	
	Balustrada nr3	6x1,16m			30,55	
3 Profil pośrednie balustrady - profil stalowy zamknięty □ 25x25x3mm	Balustrada nr1	6x0,96m	13240mm	1,89	10,89	25,03
	Balustrada nr2	2x1,19m			4,50	
	Balustrada nr3	4x0,96m 2x0,63m			7,26 2,38	
4 Płytki montażowa ≠ 100x100x5mm		16 sztuk				

ZESTAWIENIE BALUSTRADY TECHNICZNEJ - SZT. 2

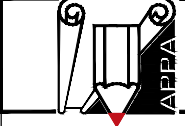REW.	DATA	OPIS	PROJ.	SPR.
		SCHWANDER POLSKA Sp. z o.o. Spółka Komandytowa ul. Kolejowa 12 33-300 Nowy Sącz tel/fax +48 18 414 53 46		
		AUTORSKA PRACOWNIA PROJEKTOWANIA ARCHITEKTONICZNEGO APPA mgr inż. arch. Paweł Wróblewski 01-114 Warszawa, ul. Okocimska 3m. 138 05-080 Izabelin, Hornówek, ul. Wrzosowa 8 tel: 22 722 66 72, 502 339 661		
INWESTOR Urząd Miasta i Gminy w Kunowie, ul. Warszawska 45b, 27-415 KUNÓW				
INWESTYCJA PRZEBUDOWA OCZYSZCZALNI ŚCIEKÓW W KUNOWIE Kunów ul. Łąkowa 5 , pow. ostrowiecki, woj. świętokrzyskie DZ. EWID. NR 3886 i 3888, OBRĘB EWID. 2607054				
TREŚĆ Zestawienie balustrad technicznych				
funkcja	nazwisko projektanta		podpis	nr projektu
PROJEKTOWAŁ uprawn. nr	mgr inż. arch. Paweł Wróblewski Wa-10/98			APPA/kontr-04/2015
OPRACOWAŁ	mgr inż. arch. Kamila Grabowska			branza ARCHITEKTURA
SPRAWDZIŁ uprawn. nr	mgr inż. arch. Paweł Chmielewski Wa-37/01			stadium PROJEKT BUD-WYK
Nr rys. A-14			rew.	
data 02-2016			skala 1:50	str. nr