


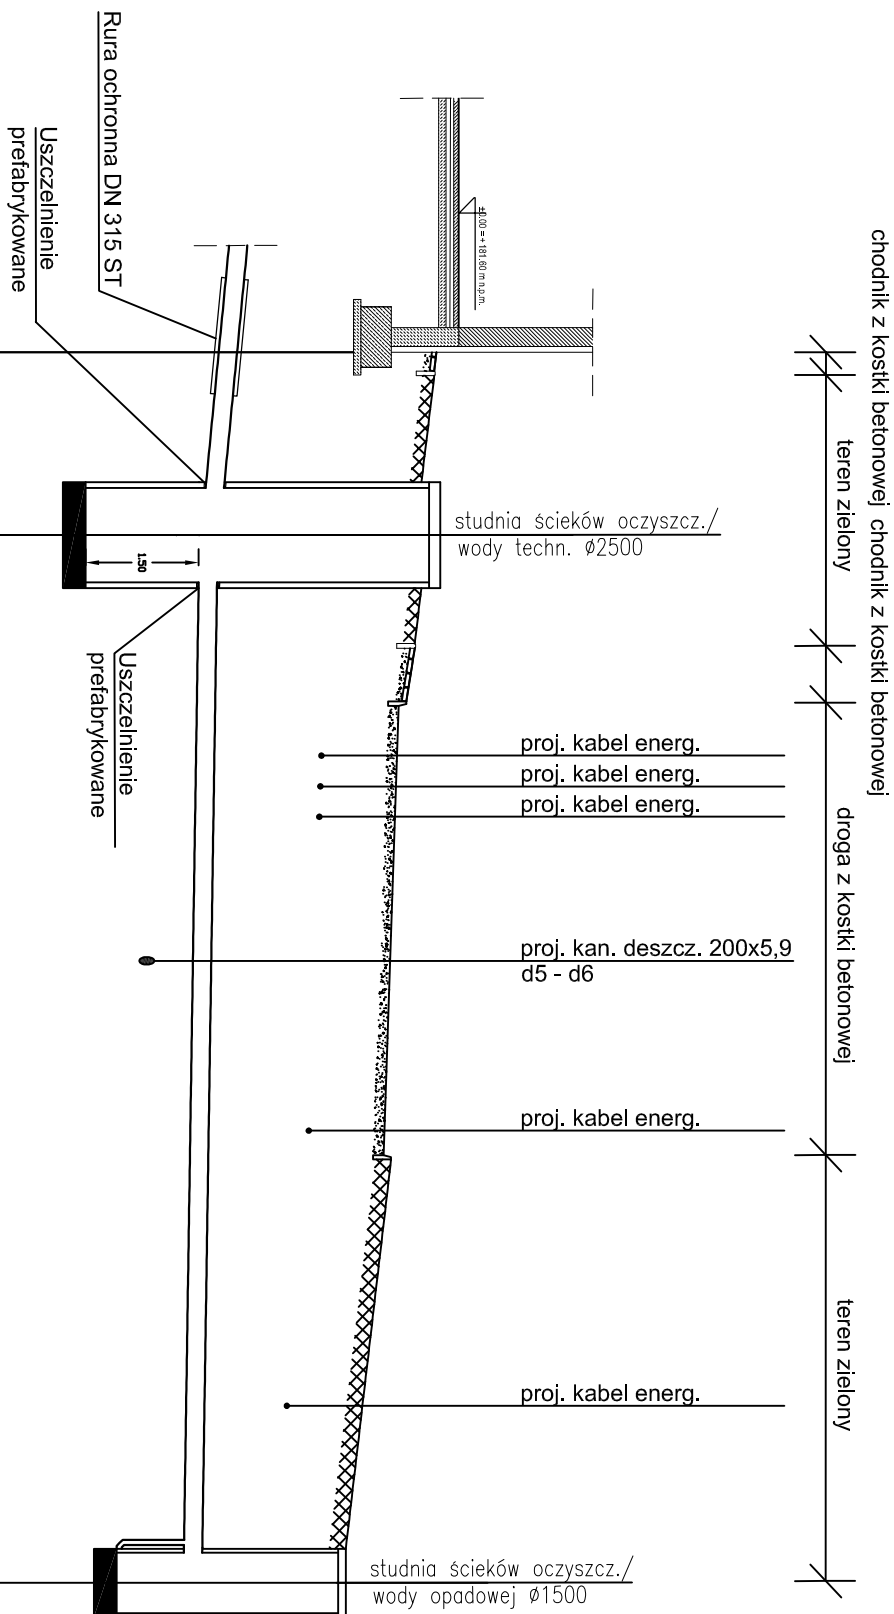

Poziom porównawczy 172,00 m n.p.m.									
Rzędna terenu projektowanego		181,30		181,10		181,10			
Rzędna dna kanału		178,42		178,25		178,15		180,10	
Zagłębienie dna kanału [m]		2,88		2,85		2,95		2,14	
Odległości [m]		4,85		27,70					
Średnice, materiał		250×7,3 PVC		4,1 %		250×7,3 PVC		0,7 %	
Długość trasy [m]		0,00		4,85		10,70 11,35 12,10		16,05 20,55 27,85 32,55	

Bud 8 11

REW.	DATA	OPIS	PROJ.	SPP.					
					 SCHWANDER Polska Spółka Komandytowa SCHWANDER POLSKA Sp. z o.o. Spółka Komandytowa ul. Kolejowa 12 33-300 Nowy Sącz tel/fax +48 18 414 53 46				
					 AUTORSKA PRACOWNIA PROJEKTOWANIA ARCHITEKTONICZNEGO APPA mgr inż. arch. Paweł Wróblewski O-1-14 Warszawa, ul. Dokońska 3m, 138 O5-OBO Izabelin, Hornówek, ul. Wzrosowa 8 tel: 22 722 66 72, 502 339 661				
					INWESTOR Gmina Kunów, ul. Warszawska 45b, 27-415 KUNÓW INWESTYCJA PRZEBUDOWA OCZYSZCZALNI ŚCIEKÓW W KUNOWIE Kunów ul. Łokowo 5 , pow. ostowiecki, woj. świętokrzyskie DZ. EWID. NR 3886 i 3888, OBRĘB EWID. 2607054				
					TREŚĆ ODPROWADZENIE ŚCIEKÓW OCZYSZCZONNYCH PROFIL PODŁUŻNY				
funkcja	nazwisko projektanta	podpis	nr projektu	APPA/kont-/04/2015					
PROJEKTOWAŁ upowa. nr	mgr inż. Wojciech Potoczek MAP/0468/PWOS/11	branża INSTALACJE SANIT.	stadium PROJEKT BUDOWLANY	rew.					
OPRACOWAŁ	mgr inż. Wojciech Potoczek mgr inż. Przemysław Domoszewicz	Nr rys.	IS 10						
SPRAWDZIŁ upowa. nr	MAP/0460/PWOS/13	data 02-2016	skala 1:100/200	str. nr					