


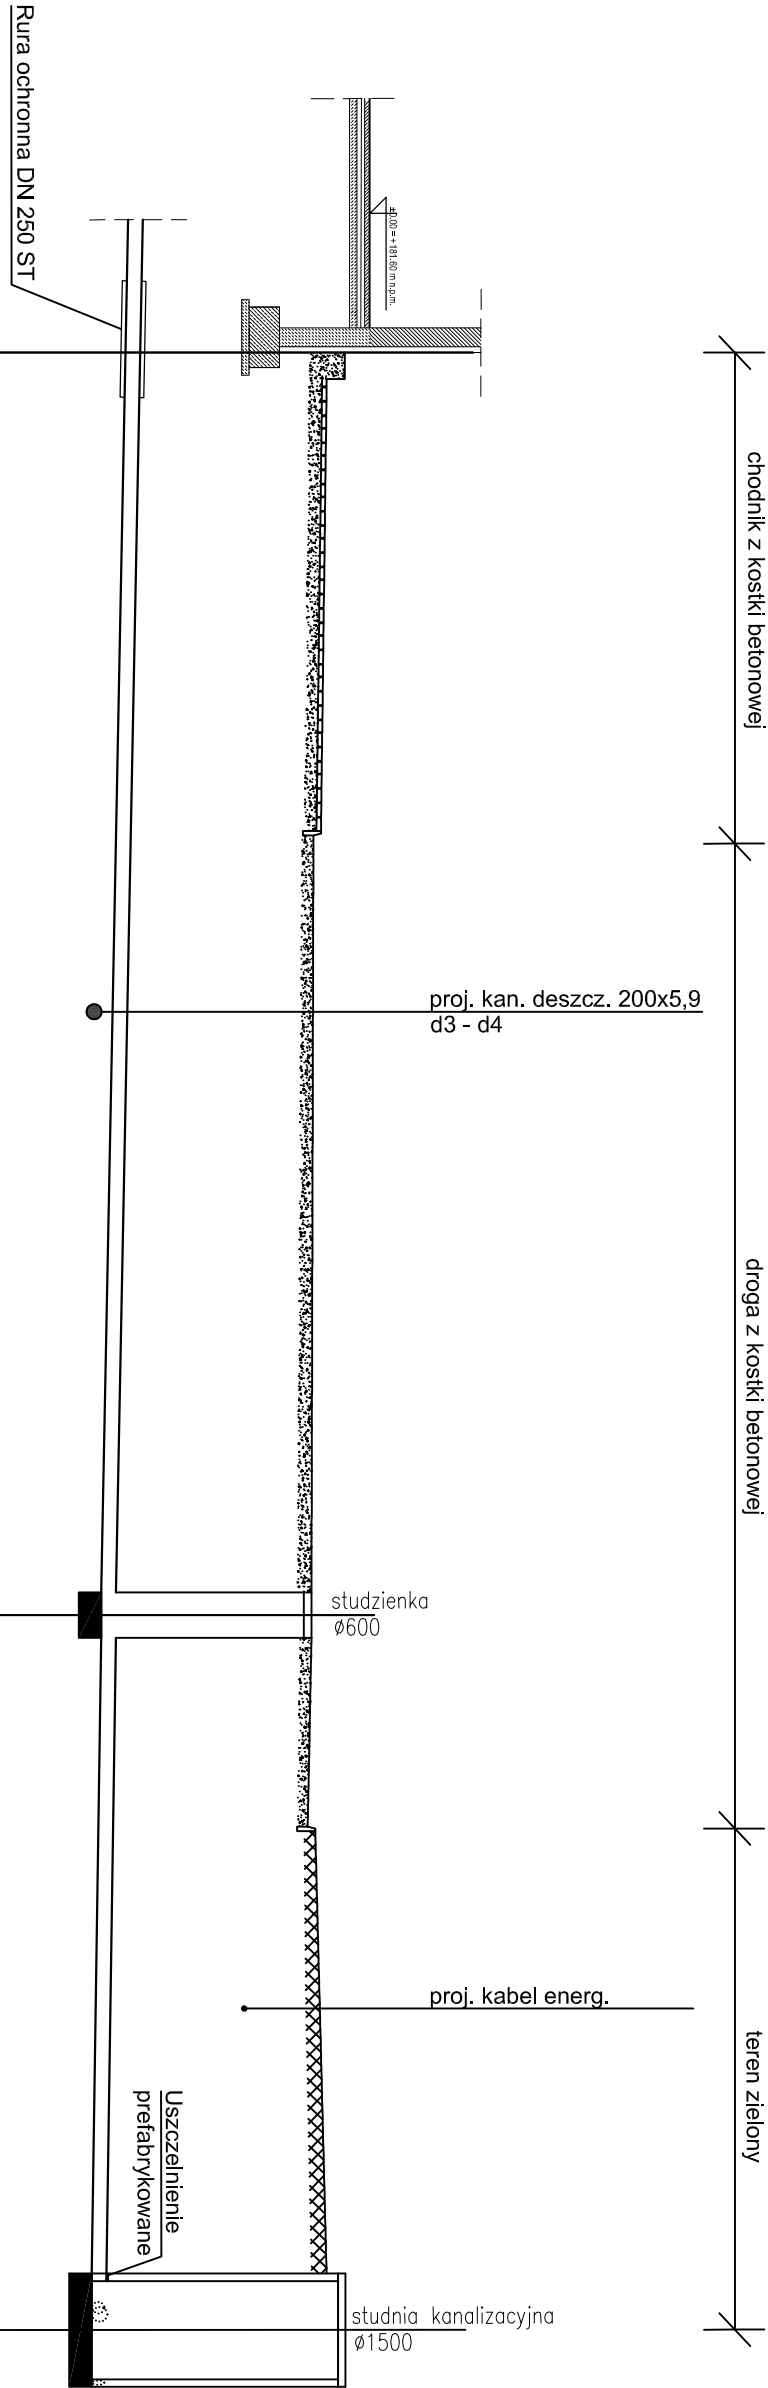


Poziom porównawczy 172,00 m n.p.m.			
Rzędna terenu projektowanego	181,29	180,85	181,05
Rzędna dna kanału	178,41	178,07	177,95
Zagłębienie dna kanału [m]	2,88	2,78	3,10
Odległości [m]	16,70		
Średnice, materiał	Spadek		
	200x5,9 PVC	2,0 ‰	200x5,9 PVC
Długość trasy [m]	0,00	16,70	21,90
			26,16

Bud.

S3

7

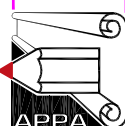REW.	DATA	OPIS	PROJ.	SPR.
WSZELKIE PRAWA AUTORSKIE ZASTRZEŻONE				
ALL RIGHTS RESERVED				
 SCHWANDER POLSKA SCHWANDER POLSKA Sp. z o.o. Spółka Komandytowa ul. Kolejowa 12 33-300 Nowy Sącz tel/fax ++48 18 414 53 46				
 AUTORSKA PRACOWNIA PROJEKTOWANIA ARCHITEKTONICZNEGO APPA mgr inż. arch. Paweł Wroblewski 01-114 Warszawa, ul. Diodmiska 3m, 138 05-080 Izabelin, Hornówek, ul. Wyrzósowa 8 tel.22 722 66 72, 502 339 661				
INWESTOR Gmina Kunów, ul. Warszawska 45b, 27-415 KUNÓW				
INWESTYCJA PRZEBUDOWA OCZYSZCZALNI ŚCIEKÓW W KUNOWIE Kunów ul. Łokowa 5, pow. ostrowiecki, woj. świętokrzyskie DZ. EWID. NR 3886 i 3888, OBRĘB EWID. 2607054				
TREŚĆ ODPROWADZENIE ODCIEKÓW Z WIRÓWKI ORAZ SKROPLIN Z FILTRA WĘGLOWEGO PROFIL PODŁUŻNY				
Funkcja	nazwisko projektanta	podpis	nr projektu	APP4/kant-04/2015
PROJEKTOWAŁ	mgr inż. Wojciech Potoczek			stadium
uprawn. nr	MAP/0468/P005/11			INSTALACJE SANIT. PROJEKT BUDOWLANY
OPRACOWAŁ	mgr inż. Wojciech Potoczek			Nr rys. IS 11
	mgr inż. Przemysław Domańiewicz			rew.
SPRAWDZIŁ	mgr inż. Marcin Długosz			data
uprawn. nr	MAP/0460/PW05/13			02-2016
				skala 1:100
				str. nr