


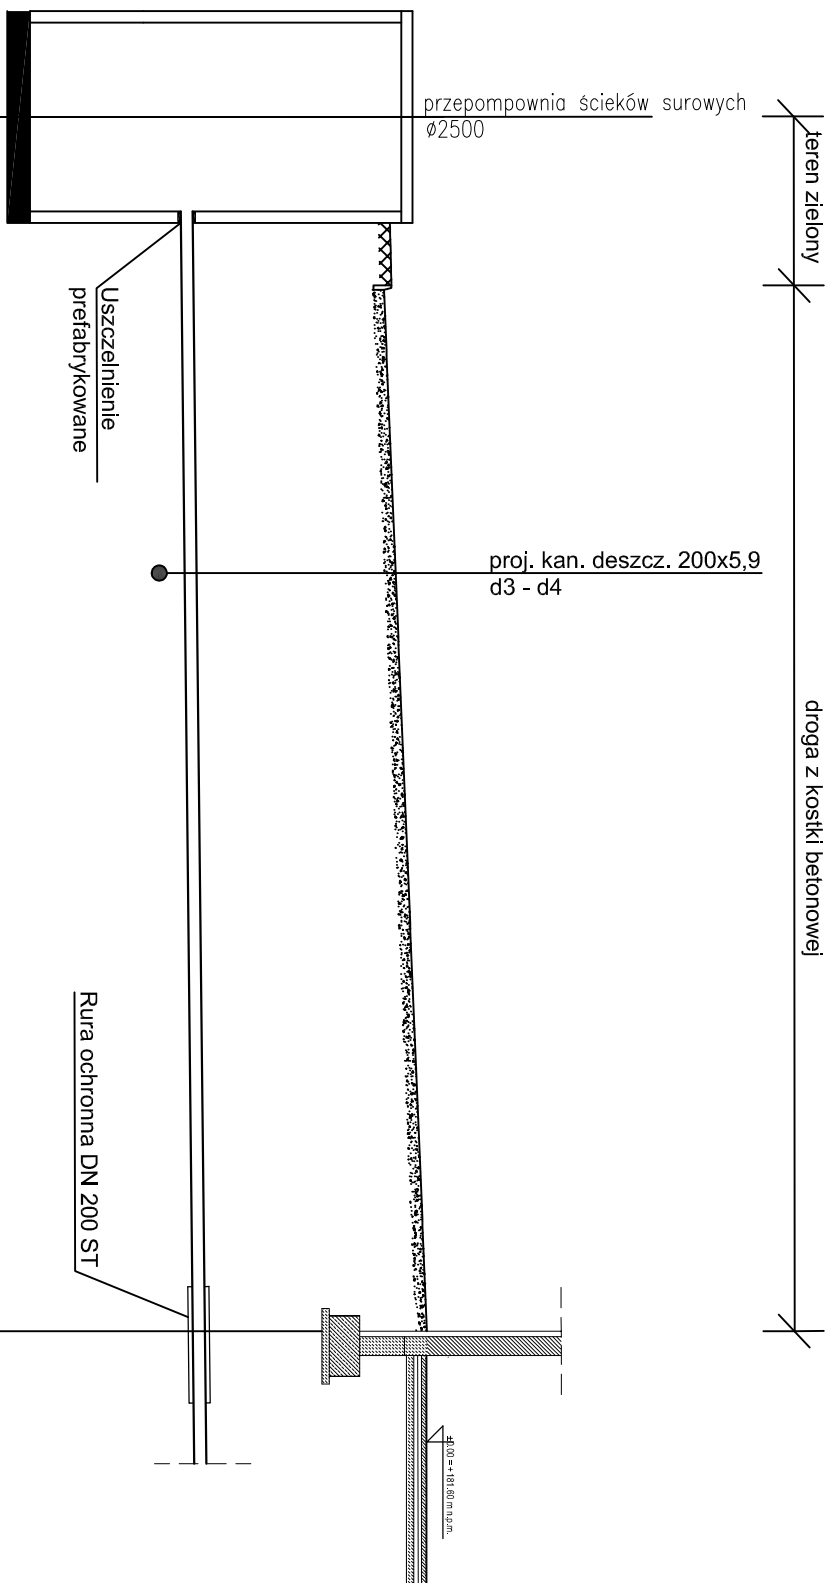

Rzędna terenu projektowanego	181,10		
Rzędna dna kanału	176,34 178,29		178,50
Zagłębienie dna kanału [m]	4,76 2,81		3,09
Odległości [m]		16,07	
Spadek	160x4,7 PVC		3,2 %
Średnice, materiał			
Długość trasy [m]	0,00	6,05	16,07

9

Bud.

[illegible]