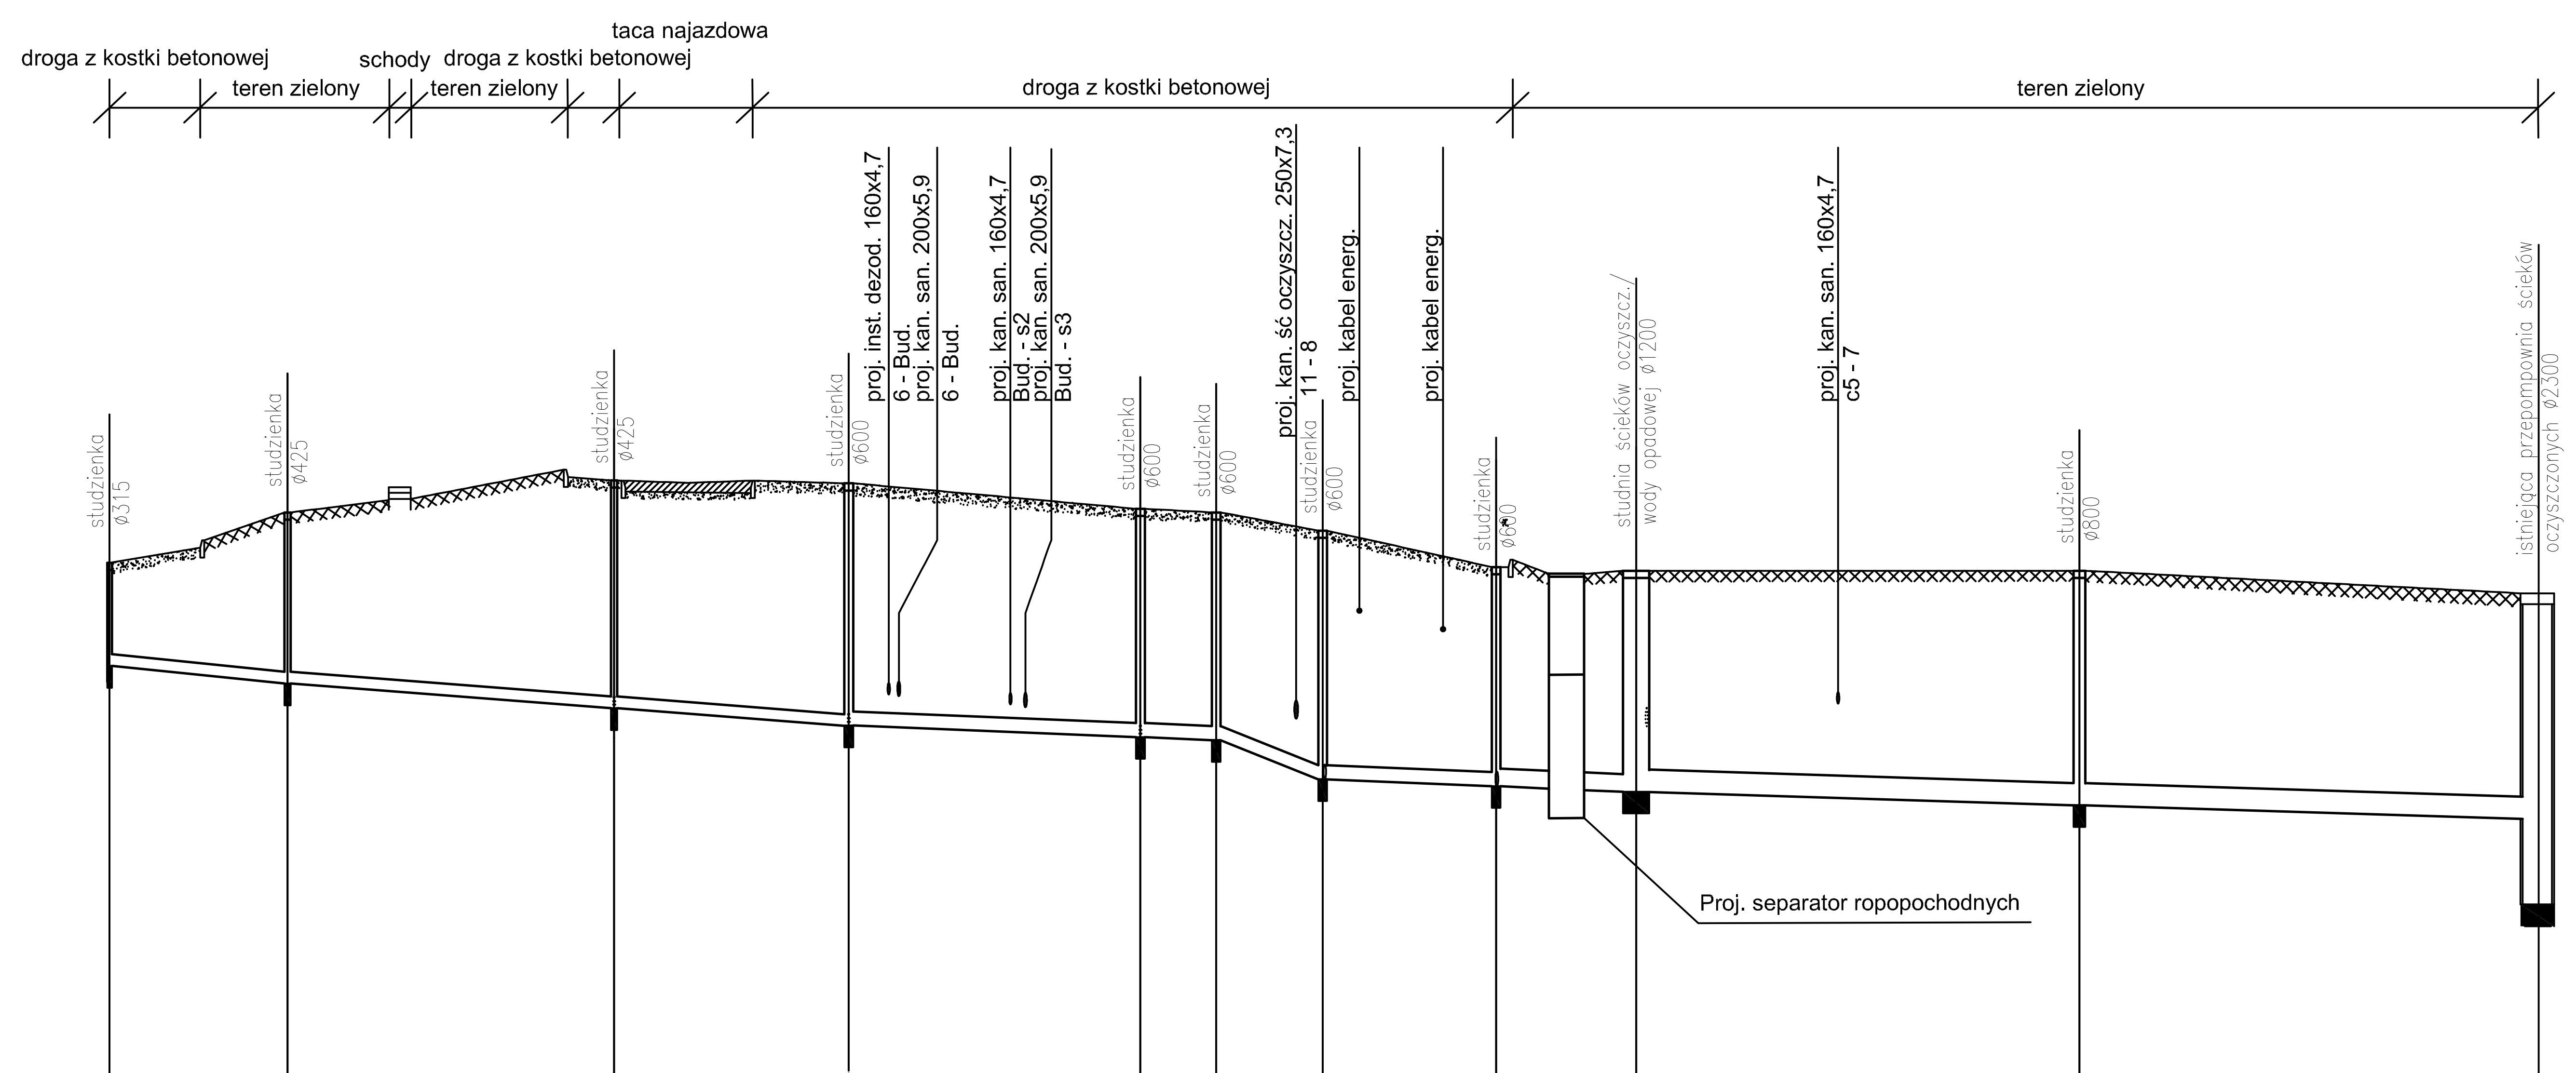

Poziom porównawczy 172,00 m n.p.m.

Rzędna terenu projektowanego	180,21	180,90	181,34	181,30					180,95	180,90	180,65			180,15	180,10		180,10	179,79
Rzędna dna kanału	178,79	178,55	178,21	177,98					177,82	177,78	177,24			177,14	177,07		176,89	176,69
Zagłębienie dna kanału [m]	1,42	2,35	3,13	3,32					3,13	3,12	3,41			3,01	3,03		3,21	3,10
Odległości [m]	12,20	22,43	16,05	20,01					5,16	7,32	11,90			9,55	30,37		31,51	
Spadek	2,0 %	1,5 %		0,8 %						7,3 %	0,8 %			0,8 %	0,6 %			
Średnice, materiał	160×4,7 PVC	160×4,7 PVC		200×5,9 PVC						200×5,9 PVC	200×5,9 PVC			250×7,3 PVC	315×9,2 PVC			
Długość trasy [m]	0,00	12,20	34,63	50,68	50,40	51,00	58,65	59,65	70,69	75,84	81,82	83,16	85,68	95,06	104,61	118,45	134,98	166,49
	kr1	d1	d2	d3					d4	d5	d6			d7	11		O1	z6

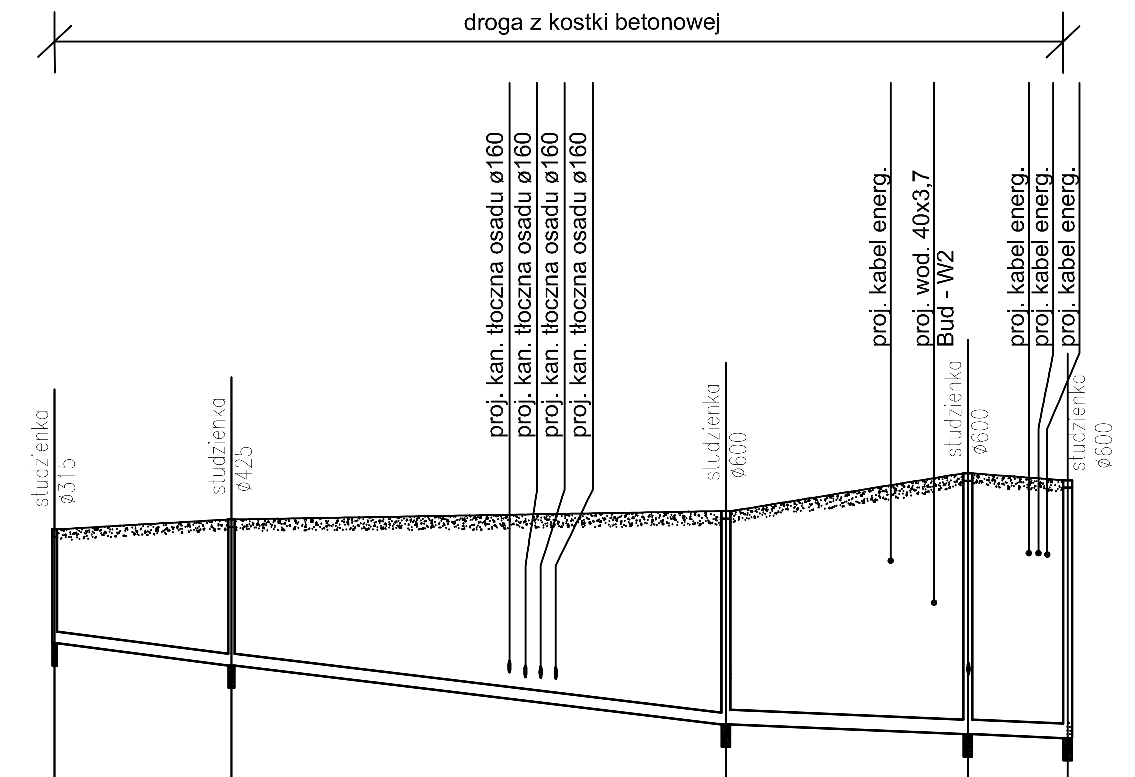

180,00	180,13			180,24			180,74		180,65	
178,49	178,20			177,42			177,29		177,24	
1,51	1,93			2,82			3,45		3,41	
11,66	32,68			16,01			6,55			
2,5 %	2,4 %			0,8 %						
160×4,7 PVC	160×4,7 PVC			200×5,9 PVC						
0,00	11,66	29,05	32,05	44,35	55,25	58,10	60,35	64,35	65,63	66,91
kr5	d8			d9			d10		d6	

REW.	DATA	OPIS	PROJ.	SPR.

SCHWANDER POLSKA Sp. z o.o.
Spółka Komandytowa
ul. Kolejowa 12
33-300 Nowy Sącz
tel/fax +48 18 414 53 46

AUTORSKA PRACOWNIA PROJEKTOWANIA ARCHITEKTONICZNEGO

APPA mgr inż. arch. Paweł Wróblewski
01-114 Warszawa, ul. Okocimska 3m.138
05-080 Izabelin, Hornówek, ul. Wrzosowa 8
tel: 22 722 66 72, 502 339 661

INWESTOR
Gmina Kunów, ul. Warszawska 45b, 27–415 KUNÓW

INWESTYCJA
PRZEBUDOWA OCZYSZCZALNI ŚCIEKÓW W KUNOWIE
Kunów ul. Łąkowa 5 , pow. ostrowiecki, woj. świętokrzyskie
DZ. EWID. NR 3886 i 3888, OBRĘB EWID. 2607054

TREŚĆ
ODPROWADZENIE WÓD DESZCZOWYCH
PROFIL PODŁUŻNY

funkcja	nazwisko projektanta	podpis	nr projektu	APPA/kontr–04/2015
PROJEKTOWAŁ uprawn. nr	mgr inż. Wojciech Potoczek MAP/0468/POOS/11		branża INSTALACJE SANIT.	stadium PROJEKT BUDOWLANY
OPRACOWAŁ	mgr inż. Wojciech Potoczek mgr inż. Przemysław Damasiewicz		Nr rys. IS 13.1	rew.
SPRAWDZIŁ uprawn. nr	mgr inż. Marcin Długosz MAP/0460/PWOS/13		data 02–2016	skala 1:100/500

str. nr

WSZELKIE PRAWA AUTORSKIE ZASTRZEŻONE ALL©RIGHTS RESERVED