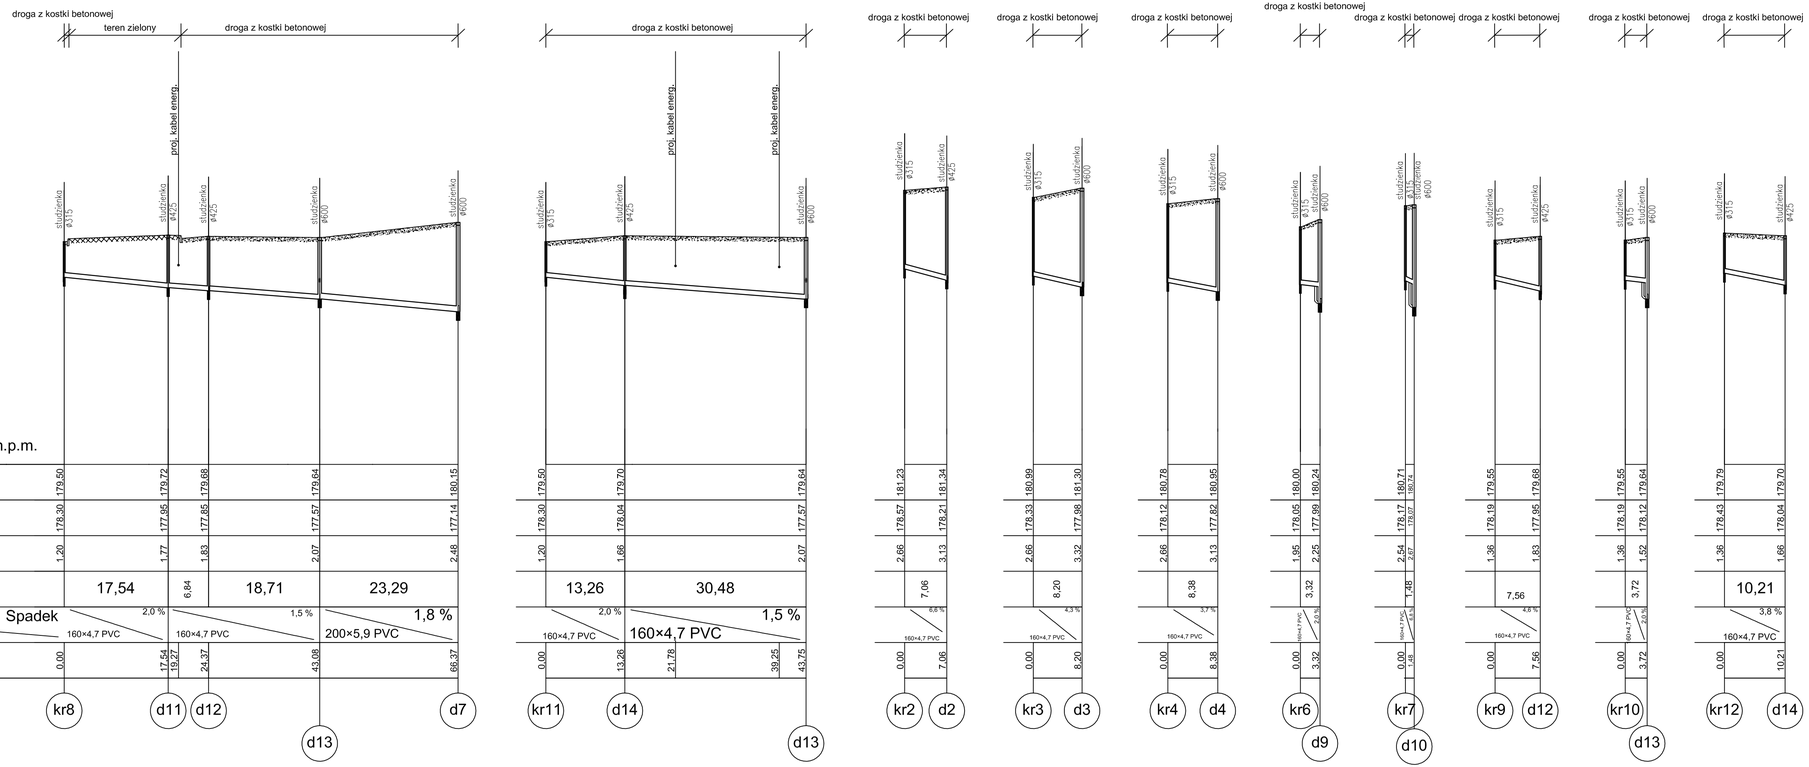

REW.	DATA	OPIS	PROJ.	SPR.

SCHWANDER POLSKA Sp. z o.o.
Spółka Komandytowa
ul. Kolejowa 12
33-300 Nowy Sącz
tel/fax +48 18 414 53 46

AUTORSKA PRACOWNIA PROJEKTOWANIA ARCHITEKTONICZNEGO
APPA mgr inż. arch. Paweł Wróblewski
01-114 Warszawa, ul. Okocimska 3m.138
05-480 Ibsenki, Homowik, ul. Wrzosowa 8
tel. 22 722 66 72, 502 339 661

WSZELKIE PRAWA AUTORSKIE ZASTRZEŻONE ALL RIGHTS RESERVED

INWESTOR: Gmina Kunów, ul. Warszawska 45b, 27-415 KUNÓW

INWESTYCJA: PRZEBUDOWA OCZYSZCZALNI ŚCIEKÓW W KUNOWIE
Kunów ul. Łąkowa 5 , pow. ostrowiecki, woj. świętokrzyskie
DZ. EWID. NR 3886 i 3888, OBRĘB EWID. 2607054

TREŚĆ: ODPROWADZENIE WÓD DESZCZOWYCH
PROFIL PODŁUŻNY

funkcja	nazwisko projektanta	podpis	nr projektu	APPA/kontr-04/2015
PROJEKTOWAŁ	mgr inż. Wojciech Potoczek		branża	stadium
sprawn. nr	MAP/0468/POOS/11		INSTALACJE SANIT.	PROJEKT BUDOWLANY
OPRACOWAŁ	mgr inż. Wojciech Potoczek mgr inż. Przemysław Domosiewicz		Nr rys. IS 13.2	rew.
SPRAWDZIŁ	mgr inż. Marcin Długosz		data	skala	str. nr
sprawn. nr	MAP/0460/PWOS/13		02-2016	1:100/500	