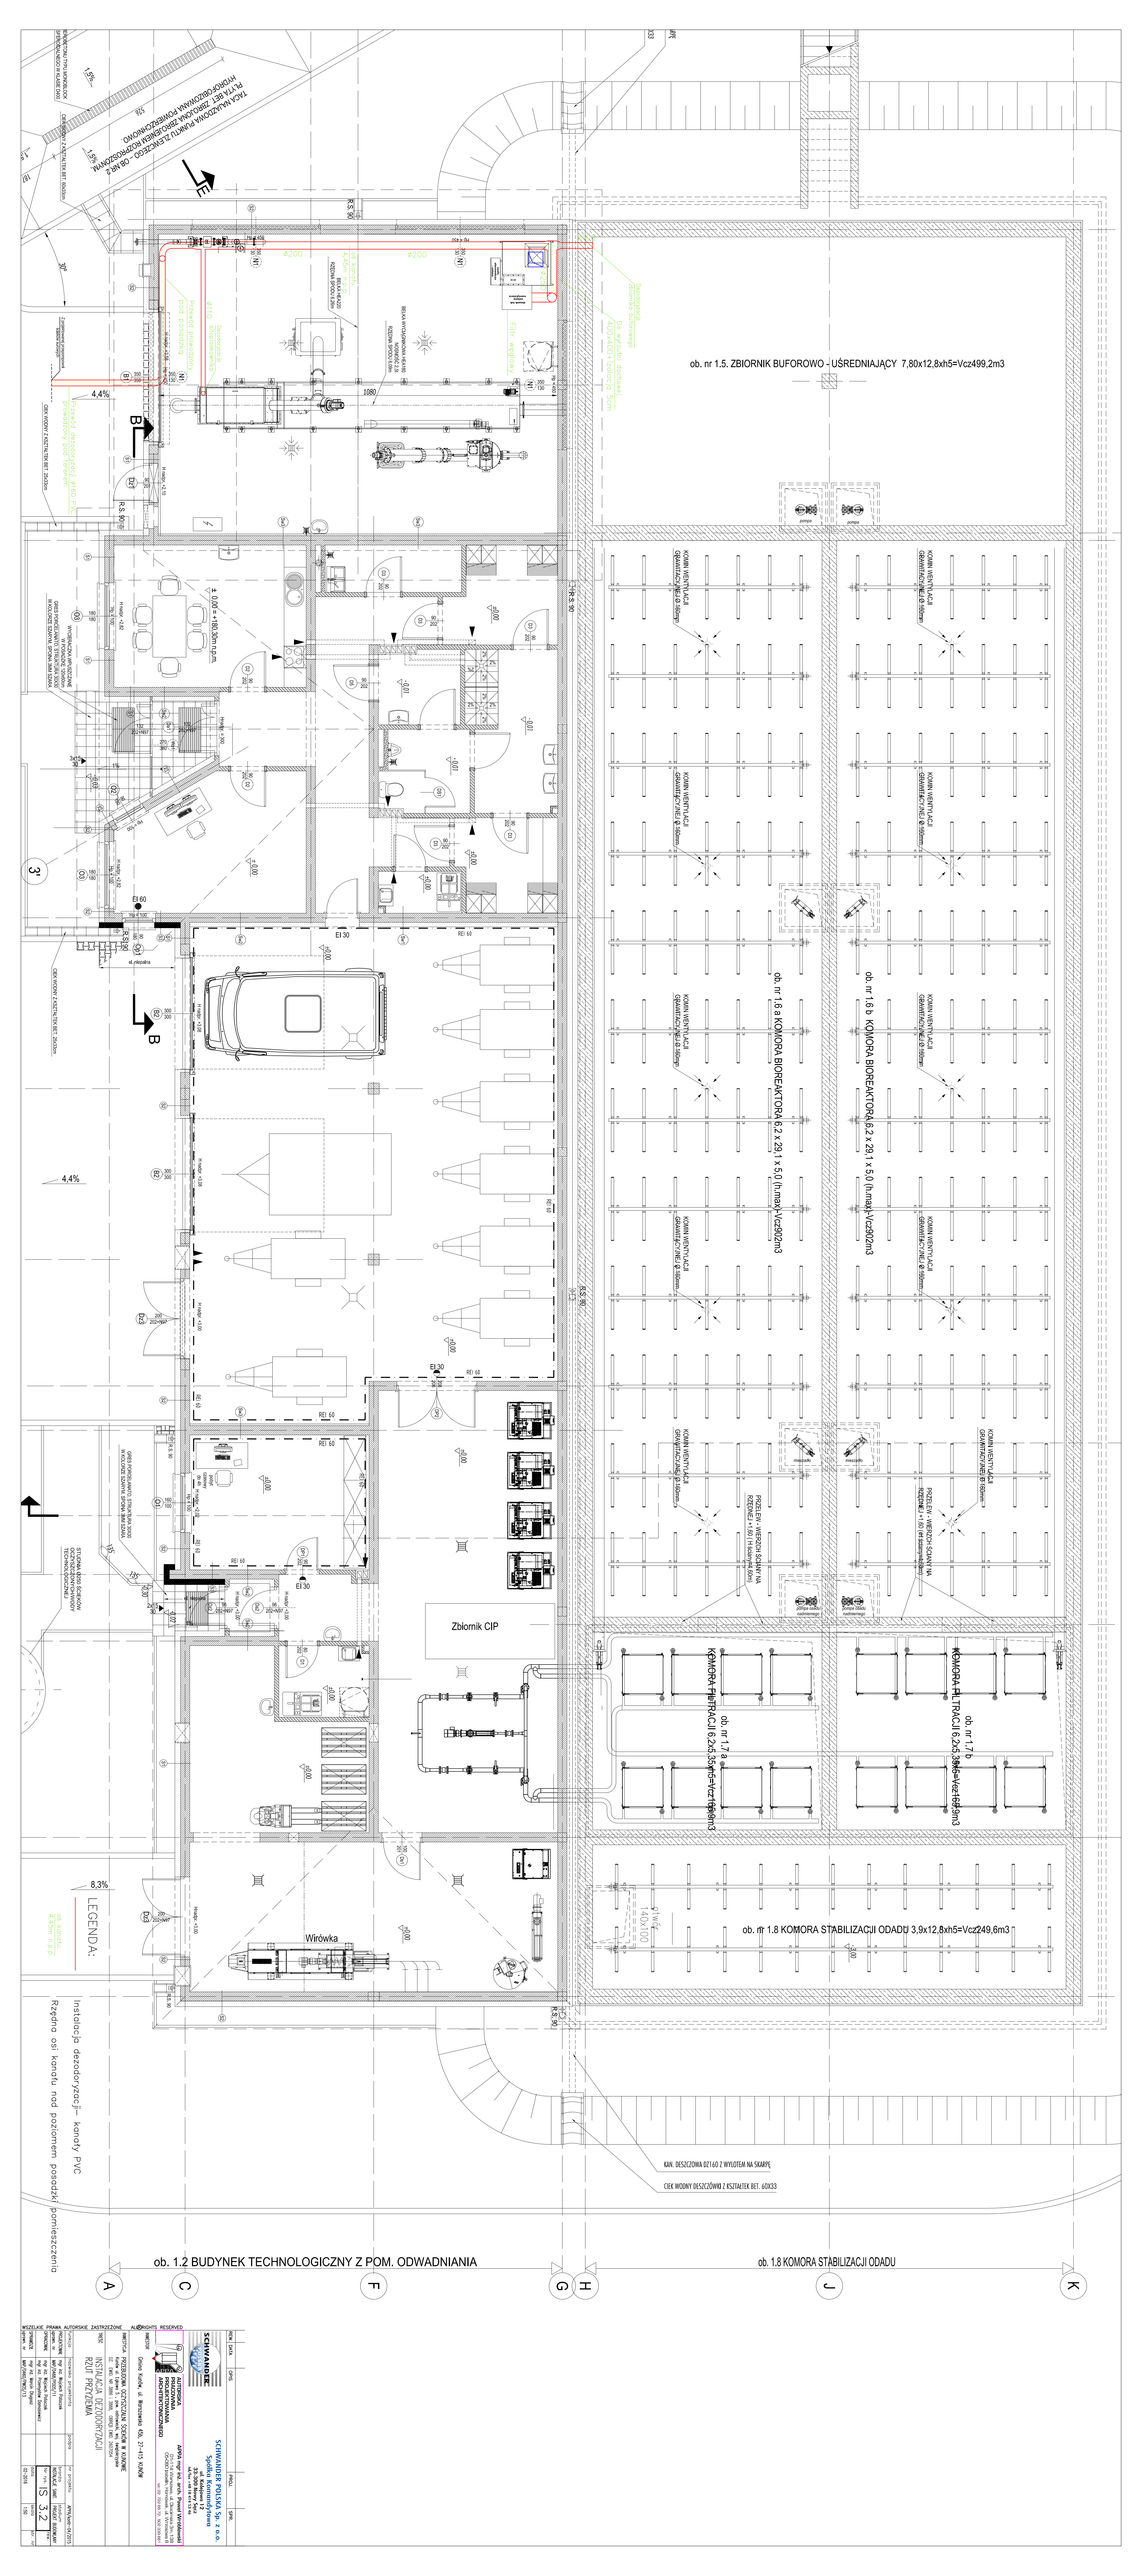
ob. nr 1.5. ZBIORNIK BUFOROWO - UŚREDNIAJĄCY 7,80x12,8xh5=Vcz499,2m3
ob. nr 1.6 a KOMORA BIOREAKTORA 6,2 x 29,1 x 5,0 (h.max)=Vcz902m3
ob. nr 1.6 b KOMORA BIOREAKTORA 6,2 x 29,1 x 5,0 (h.max)=Vcz902m3
ob. nr 1.7 a KOMORA FILTRACJI 6,2x5,3xh5=Vcz164,6m3
ob. nr 1.7 b KOMORA FILTRACJI 6,2x5,3xh5=Vcz164,6m3
ob. nr 1.8 KOMORA STABILIZACJI ODADU 3,9x12,8xh5=Vcz249,6m3
Zbiornik CIP
Wirówka
ob. 1.2 BUDYNEK TECHNOLOGICZNY Z POM. ODWADNIANIA
ob. 1.8 KOMORA STABILIZACJI ODADU
LEGENDA:
Instalacja dezodoryzacji- konały PVC
Rzędna osi kanału nad poziomem posadzki pomieszczenia
KAN. DESZCZOWA Ø160 Z WYLOTEM NA SKARPĘ
CIEK WODNY DESZCZOWO Z KSZTAŁTEK BET. 60X33
SCHWANDE
SCHWANDE POLSKA Sp. z o.o.
Spółka komandytowa
ul. Kraszewskiego 12
87-800 Włocławek
tel. +48 54 414 44 44
fax +48 54 414 44 45
www.schwande.pl
ARCHITEKTONICZNO
Dorota Kluzik, ul. Wojciechowo 10g, 87-143 SUCHY
INSTALACJA DEZODORYZACJI
RZUT PRZYZIEMIA
1:100
3.2
02.2016