


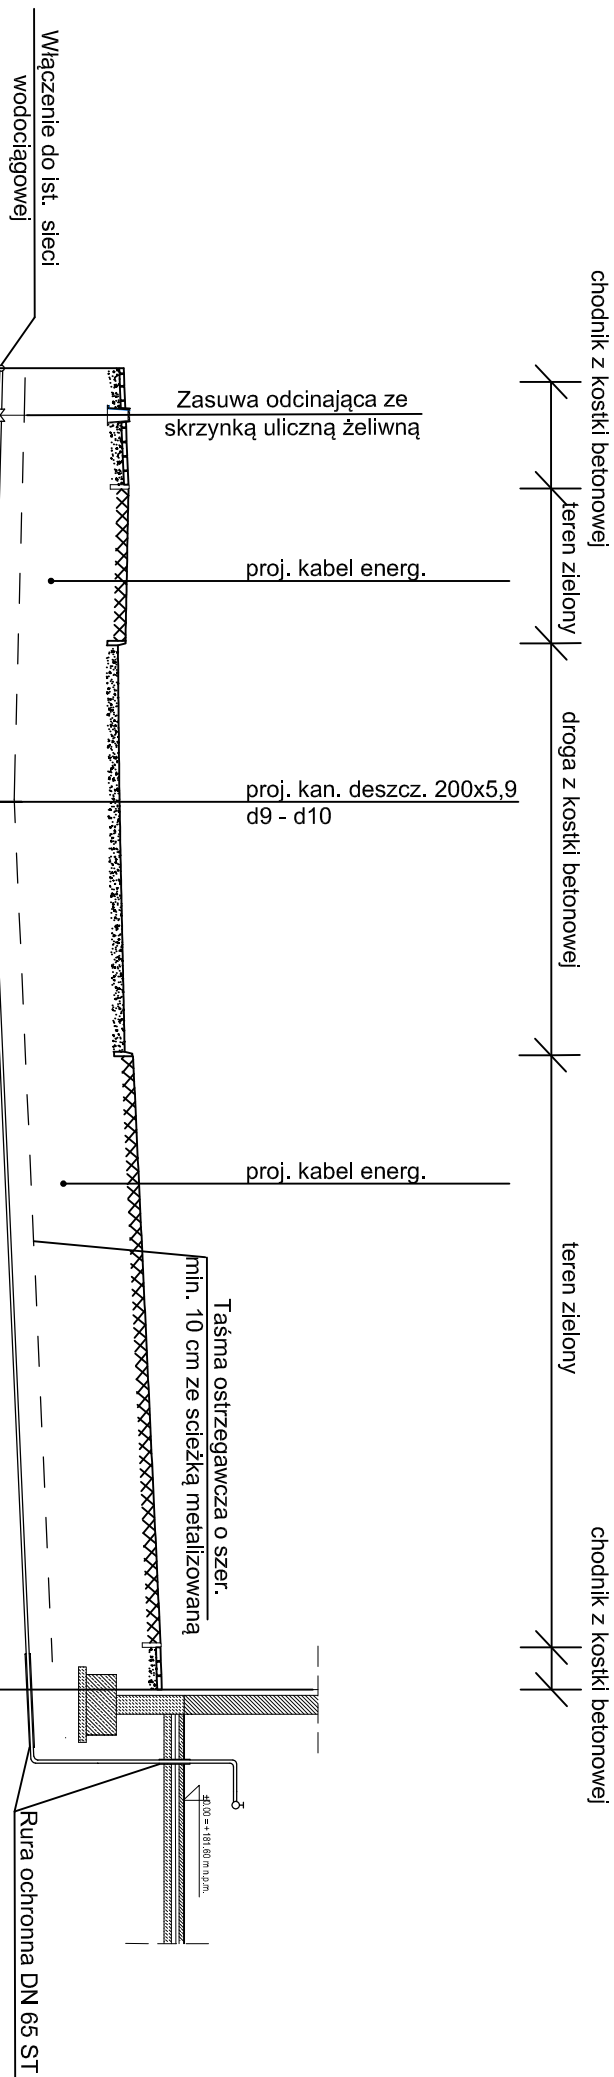

Poziom porównawczy 172,00 m n.p.m.			
Rzędna terenu projektowanego	180,80		180,74
Rzędna osi rurociągu	179,18		179,03
Zagłębienie osi rurociągu [m]	1,62		1,71
Odległości [m]		5,71	11,77
Średnice, materiał	40×3,7 PE		
Spadek	2,6 %		4,7 %
Długość trasy [m]	0,00	2,85	10,80
		5,71	17,48

REW.	DATA	OPIS	PROJ.	SPR.
------	------	------	-------	------



SCHWANDER POLSKA Sp. z o.o.

Spółka Komandytowa

ul. Kolejowa 12
33-300 Nowy Sącz
tel./fax +48 18 414 53 46

AUTORSKA PRACOWNIA PROJEKTOWANIA ARCHITEKTONICZNEGO

APPA mgr inż. arch. Paweł Wroblewski
 O/1-14 Warszawa, ul. Działowska 3m, 138
 05-080 Izabelin, Hornówek, ul. Wyrzawska 8
 tel. 22 722 56 72, 502 339 661

INWESTOR

Gmina Kunów, ul. Warszawska 45b, 27-415 KUNÓW

INWESTYCJA

PRZEBUDOWA OCZYSZCZALNI ŚCIEKÓW W KUNOWIE
 Kunów ul. Łąkowa 5 , pow. ostrowiecki, woj. świętokrzyskie
 DZ. EWID. NR 3886 i 3888, OBRĘB EWID. 2607054

TREŚĆ

PRZYLĄCZE WODOCIĄGOWE
PROFIL PODŁUŻNY PRZYLĄCZA WODOCIĄGOWEGO

funkcja	nazwisko projektanta	podpis	nr projektu	APPA/kont-04/2015
PROJEKTOWAŁ uprwm. nr	mgr inż. Wojciech Polaczek MAP/0468/PWOS/11		branża INSTALACJE SANIT.	stadium PROJEKT BUDOWLANY
OPACOWAŁ	mgr inż. Wojciech Polaczek mgr inż. Przemysław Domasiewicz		Nr rys. IS 4.1	rew.
SPRAWDZIŁ	mgr inż. Marcin Długosz MAP/0460/PWOS/13		data 02-2016	skala 1:100
				str. nr