
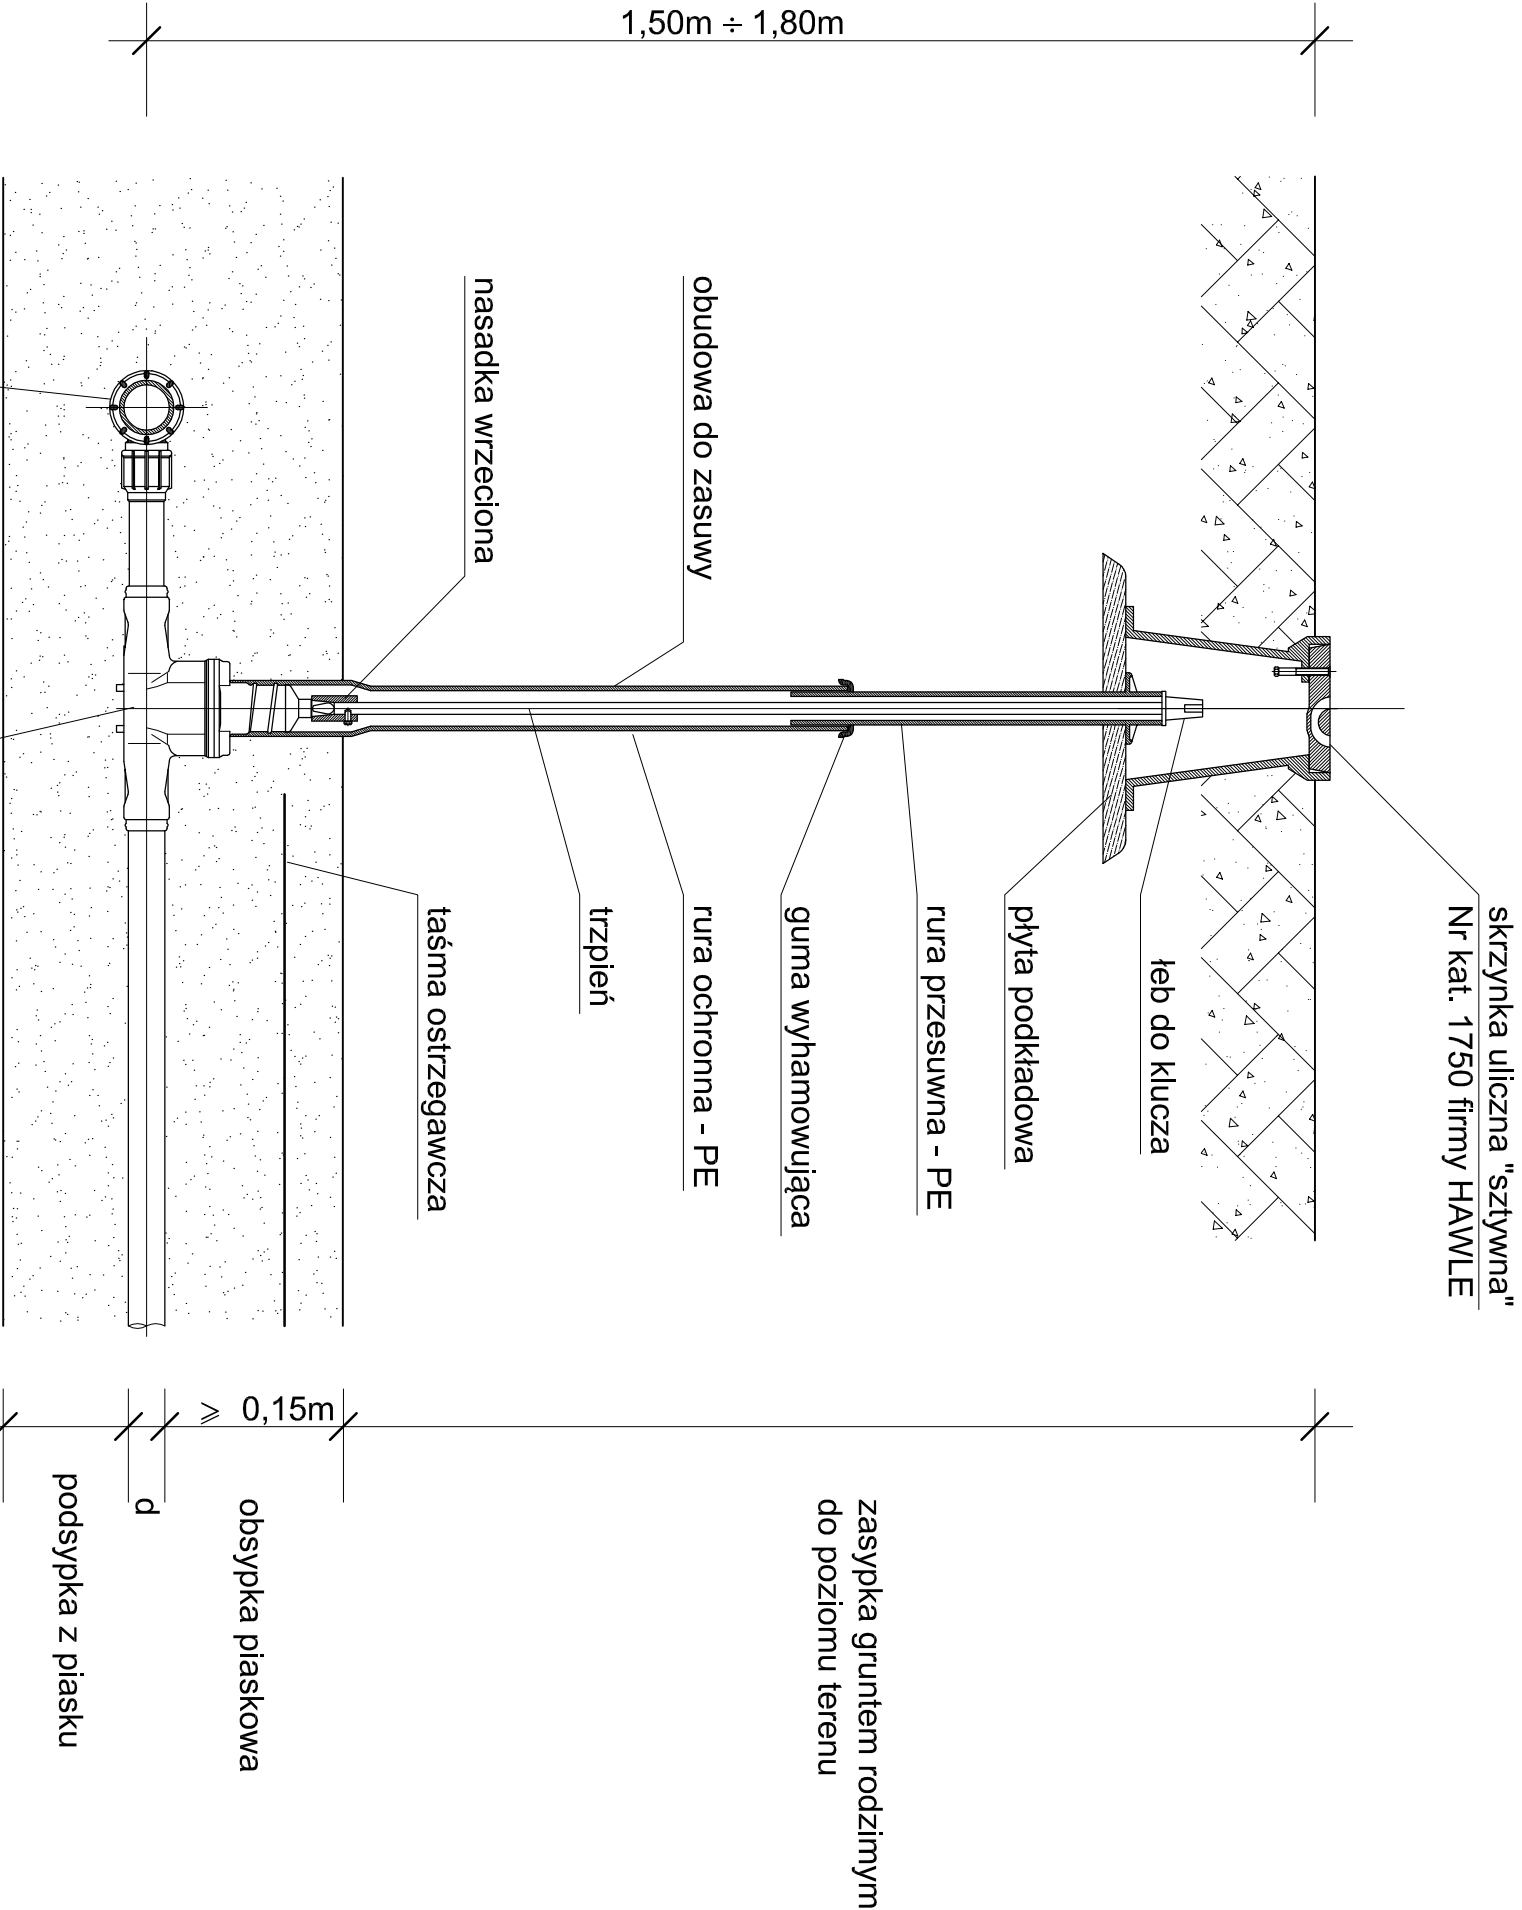


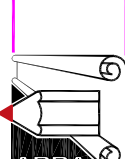

| REW.   | DATA                            | OPIS   | PROJ.       | SPR.              |
|---|---------------------------------|--------|-------------|-------------------|
| WSZELKIE PRAWA AUTORSKIE ZASTRZEŻONE / ALL RIGHTS RESERVED   |                                 |        |             |                   |
| <div><div><b>SCHWANDER</b><br/>POLSKA</div><div><b>SCHWANDER POLSKA Sp. z o.o.</b><br/>Spółka Komandytowa<br/>ul. Kolejowa 12<br/>33-300 Nowy Sącz<br/>tel./fax +48 18 414 53 46</div></div>                                                                  |                                 |        |             |                   |
| <div><div><b>AUTORSKA PRACOWNIA PROJEKTOWANIA ARCHITEKTONICZNEGO</b></div><div><b>APPA mgr inż. arch. Paweł Wróblewski</b><br/>01-114 Warszawa, ul. Okońska 3m, 138<br/>05-080 Izabelin, Hornówek, ul. Wrzosa 8<br/>tel 22 722 66 72, 502 339 661</div></div> |                                 |        |             |                   |
| <b>INWESTOR</b><br>Gmina Kunów, ul. Warszawska 45b, 27-415 KUNÓW   |                                 |        |             |                   |
| <b>INWESTYCJA</b><br>PRZEBUDOWA OCZYSZCZALNI ŚCIEKÓW W KUNOWIE<br>Kunów ul. Łąkowa 5, pow. ostrowiecki, woj. świętokrzyskie<br>DZ. EWID. NR 3886 i 3888, OBRĘB EWID. 2607054   |                                 |        |             |                   |
| <b>TREŚĆ</b><br>PRZYŁĄCZE WODOCIAĞOWE<br>POŁĄCZENIE RUROCIĄGÓW   |                                 |        |             |                   |
| <b>funkcja</b>   | nazwisko projektanta            | podpis | nr projektu | APPA/kont-04/2015 |
| <b>PROJEKTOWAŁ</b>   | mgr inż. Wojciech Potoczek      |        |             |                   |
| <b>uprawn. nr</b>   | MAP/0468/POOS/11                |        |             |                   |
| <b>OPRACOWAŁ</b>   | mgr inż. Wojciech Potoczek      |        |             |                   |
|   | mgr inż. Przemysław Domańiewicz |        |             |                   |
| <b>SPRAWDZIŁ</b>   | mgr inż. Marcin Długosz         |        |             |                   |
| <b>uprawn. nr</b>   | MAP/0460/PWOS/13                |        |             |                   |
|   |                                 |        | data        | 02-2016           |
|   |                                 |        | skala       | -----             |
|   |                                 |        |             | str. nr           |