


chodnik z kostki betonowej

teren zielony

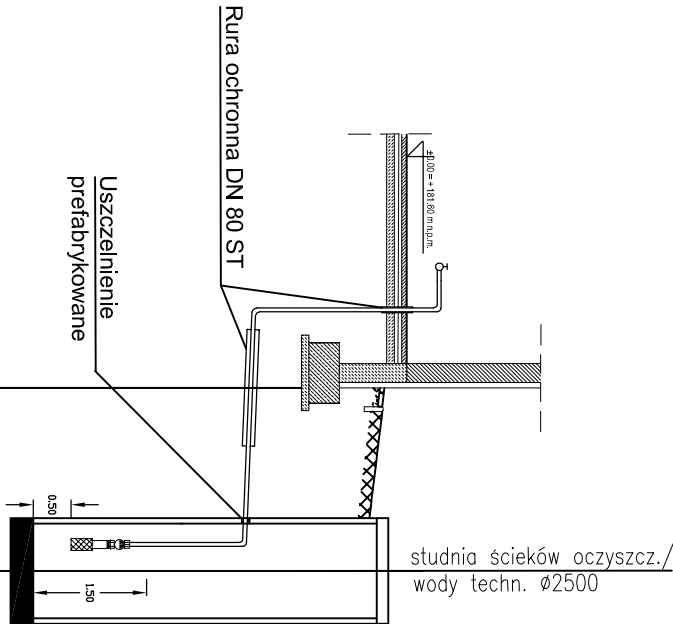


Poziom porównawczy 172,00 m n.p.m.

Rzędna terenu projektowanego	181.30	181.10	181.10
Rzędna osi rurociągu	179.53	179.46	176.66
Zagłębienie osi rurociągu [m]	1.77	1.64	4.44
Odległości [m]		4.85	
Średnice, materiał	Spadek 50x4,6 PE 2 %		
Długość trasy [m]	0.00	4.85	

Bud.

8

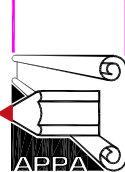REW.	DATA	OPIS	PROJ.	SPR.
WSZELKIE PRAWA AUTORSKIE ZASTRZEŻONE / ALL RIGHTS RESERVED				
 SCHWANDER POLSKA Sp. z o.o. Spółka Komandytowa ul. Kolejowa 12 33-300 Nowy Sącz tel/ fax +48 18 414 53 46				
 AUTORSKA PRACOWNIA PROJEKTOWANIA ARCHITEKTONICZNEGO APPA mgr inż. arch. Paweł Wróblewski 01-114 Warszawa, ul. Okońska 3m, 138 05-080 Izabelin, Hornówek, ul. Wrozosowa 8 tel 22 722 66 72, 502 339 661				
INWESTOR Gmina Kunów, ul. Warszawska 45b, 27-415 KUNÓW				
INWESTYCJA PRZEBUDOWA OCZYSZCZALNI ŚCIEKÓW W KUNOWIE Kunów ul. Łąkowa 5, pow. ostrowiecki, woj. świętokrzyskie DZ. EWID. NR 3886 i 3888, OBRĘB EWID. 2607054				
TREŚĆ DOPROWADZENIE WODY TECHNOLOGICZNEJ PROFIL PODŁUŻNY				
funkcja	nazwisko projektanta	podpis	nr projektu	APPA/kont-04/2015
PROJEKTOWAŁ uprawn. nr	mgr inż. Wojciech Potoczek MAP/0468/POOS/11		brzoza INSTALACJE SANIT.	studium PROJEKT BUDOWLANY
OPRACOWAŁ	mgr inż. Wojciech Potoczek mgr inż. Przemysław Domańiewicz		Nr rys. IS 5.1	rew.
SPRAWDZIŁ uprawn. nr	mgr inż. Marcin Długosz MAP/0460/PWOS/13		data 02-2016	skala 1:100/200
				str. nr